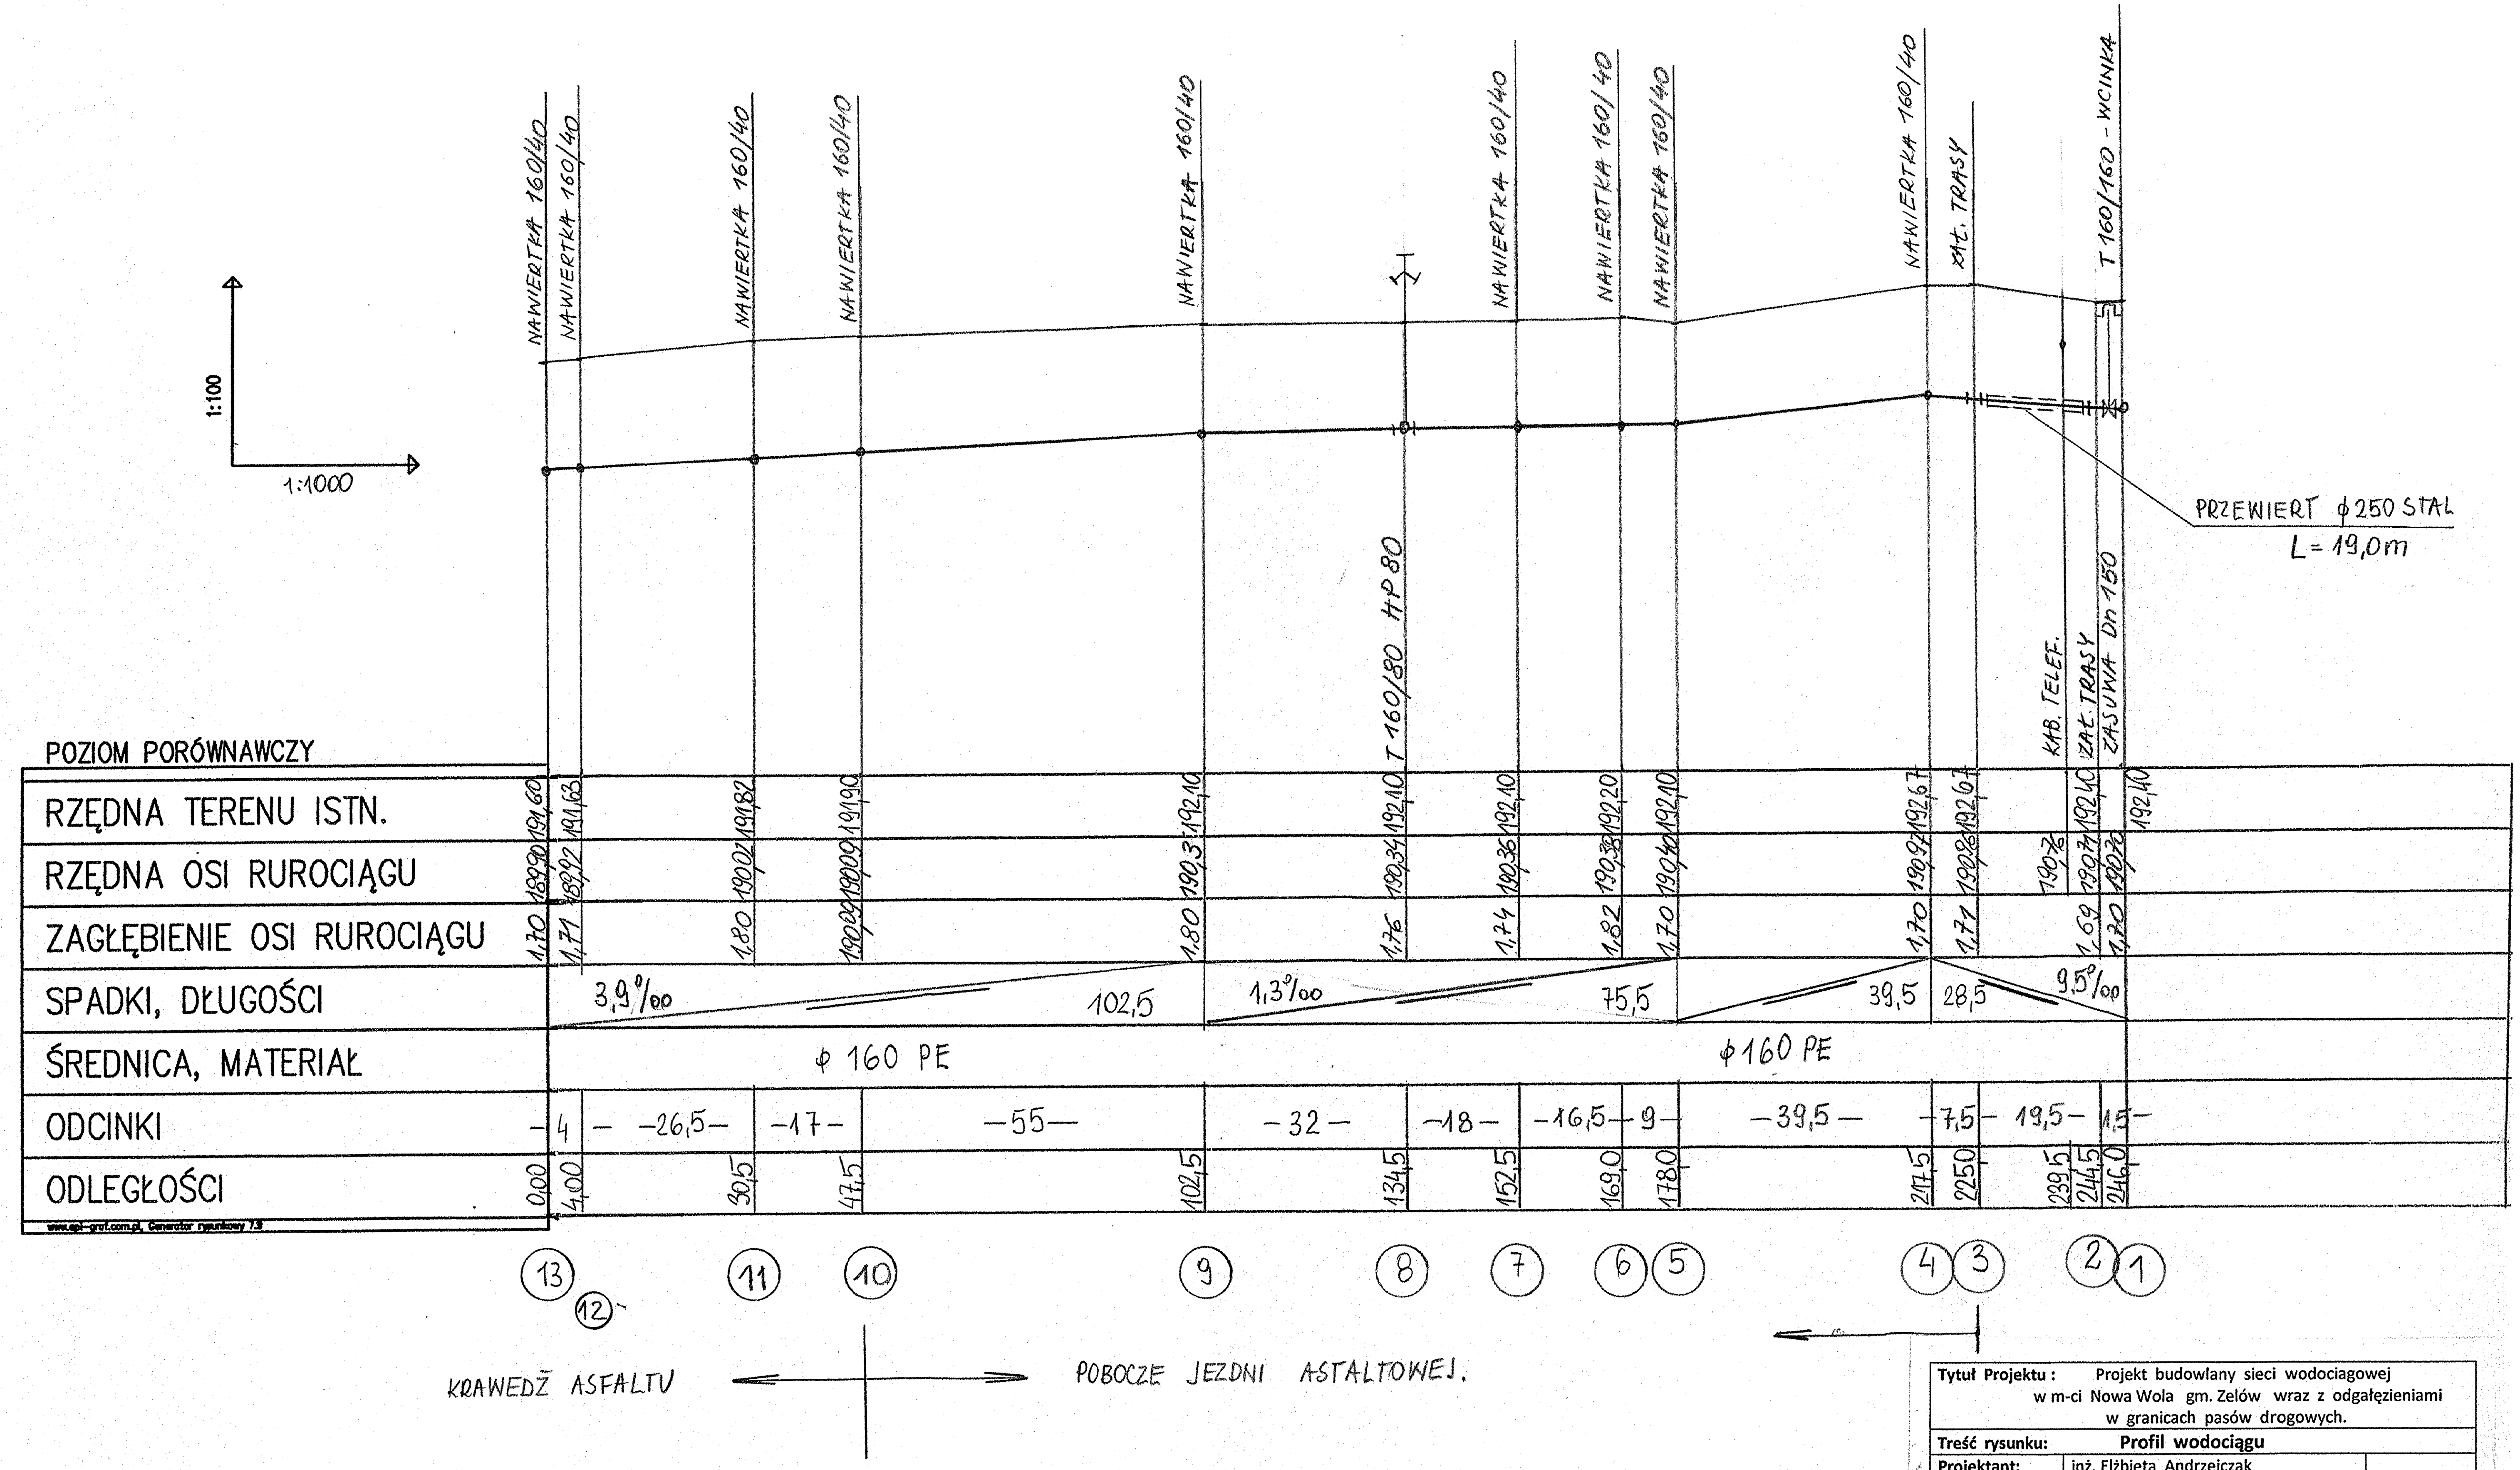

Tytuł Projektu :	Projekt budowlany sieci wodociagowej w m-ci Nowa Wola gm. Zelów wraz z odgałęzieniami w granicach pasów drogowych.	
Treść rysunku:	**Profil wodociągu**	
Projektant: **Współpraca:** **Sprawdzenie:**	inż. Elżbieta Andrzejczak upr. GP II - 460 - 80 /76 WŁ; mgr inż. Krzysztof Nowak mgr inż. Anna Andrzejczak - Moder upr. 71/01/WŁ	
Skala: 1:100/1000	**Data:** 07. 2015 r.	**Nr rys.** 8/4