
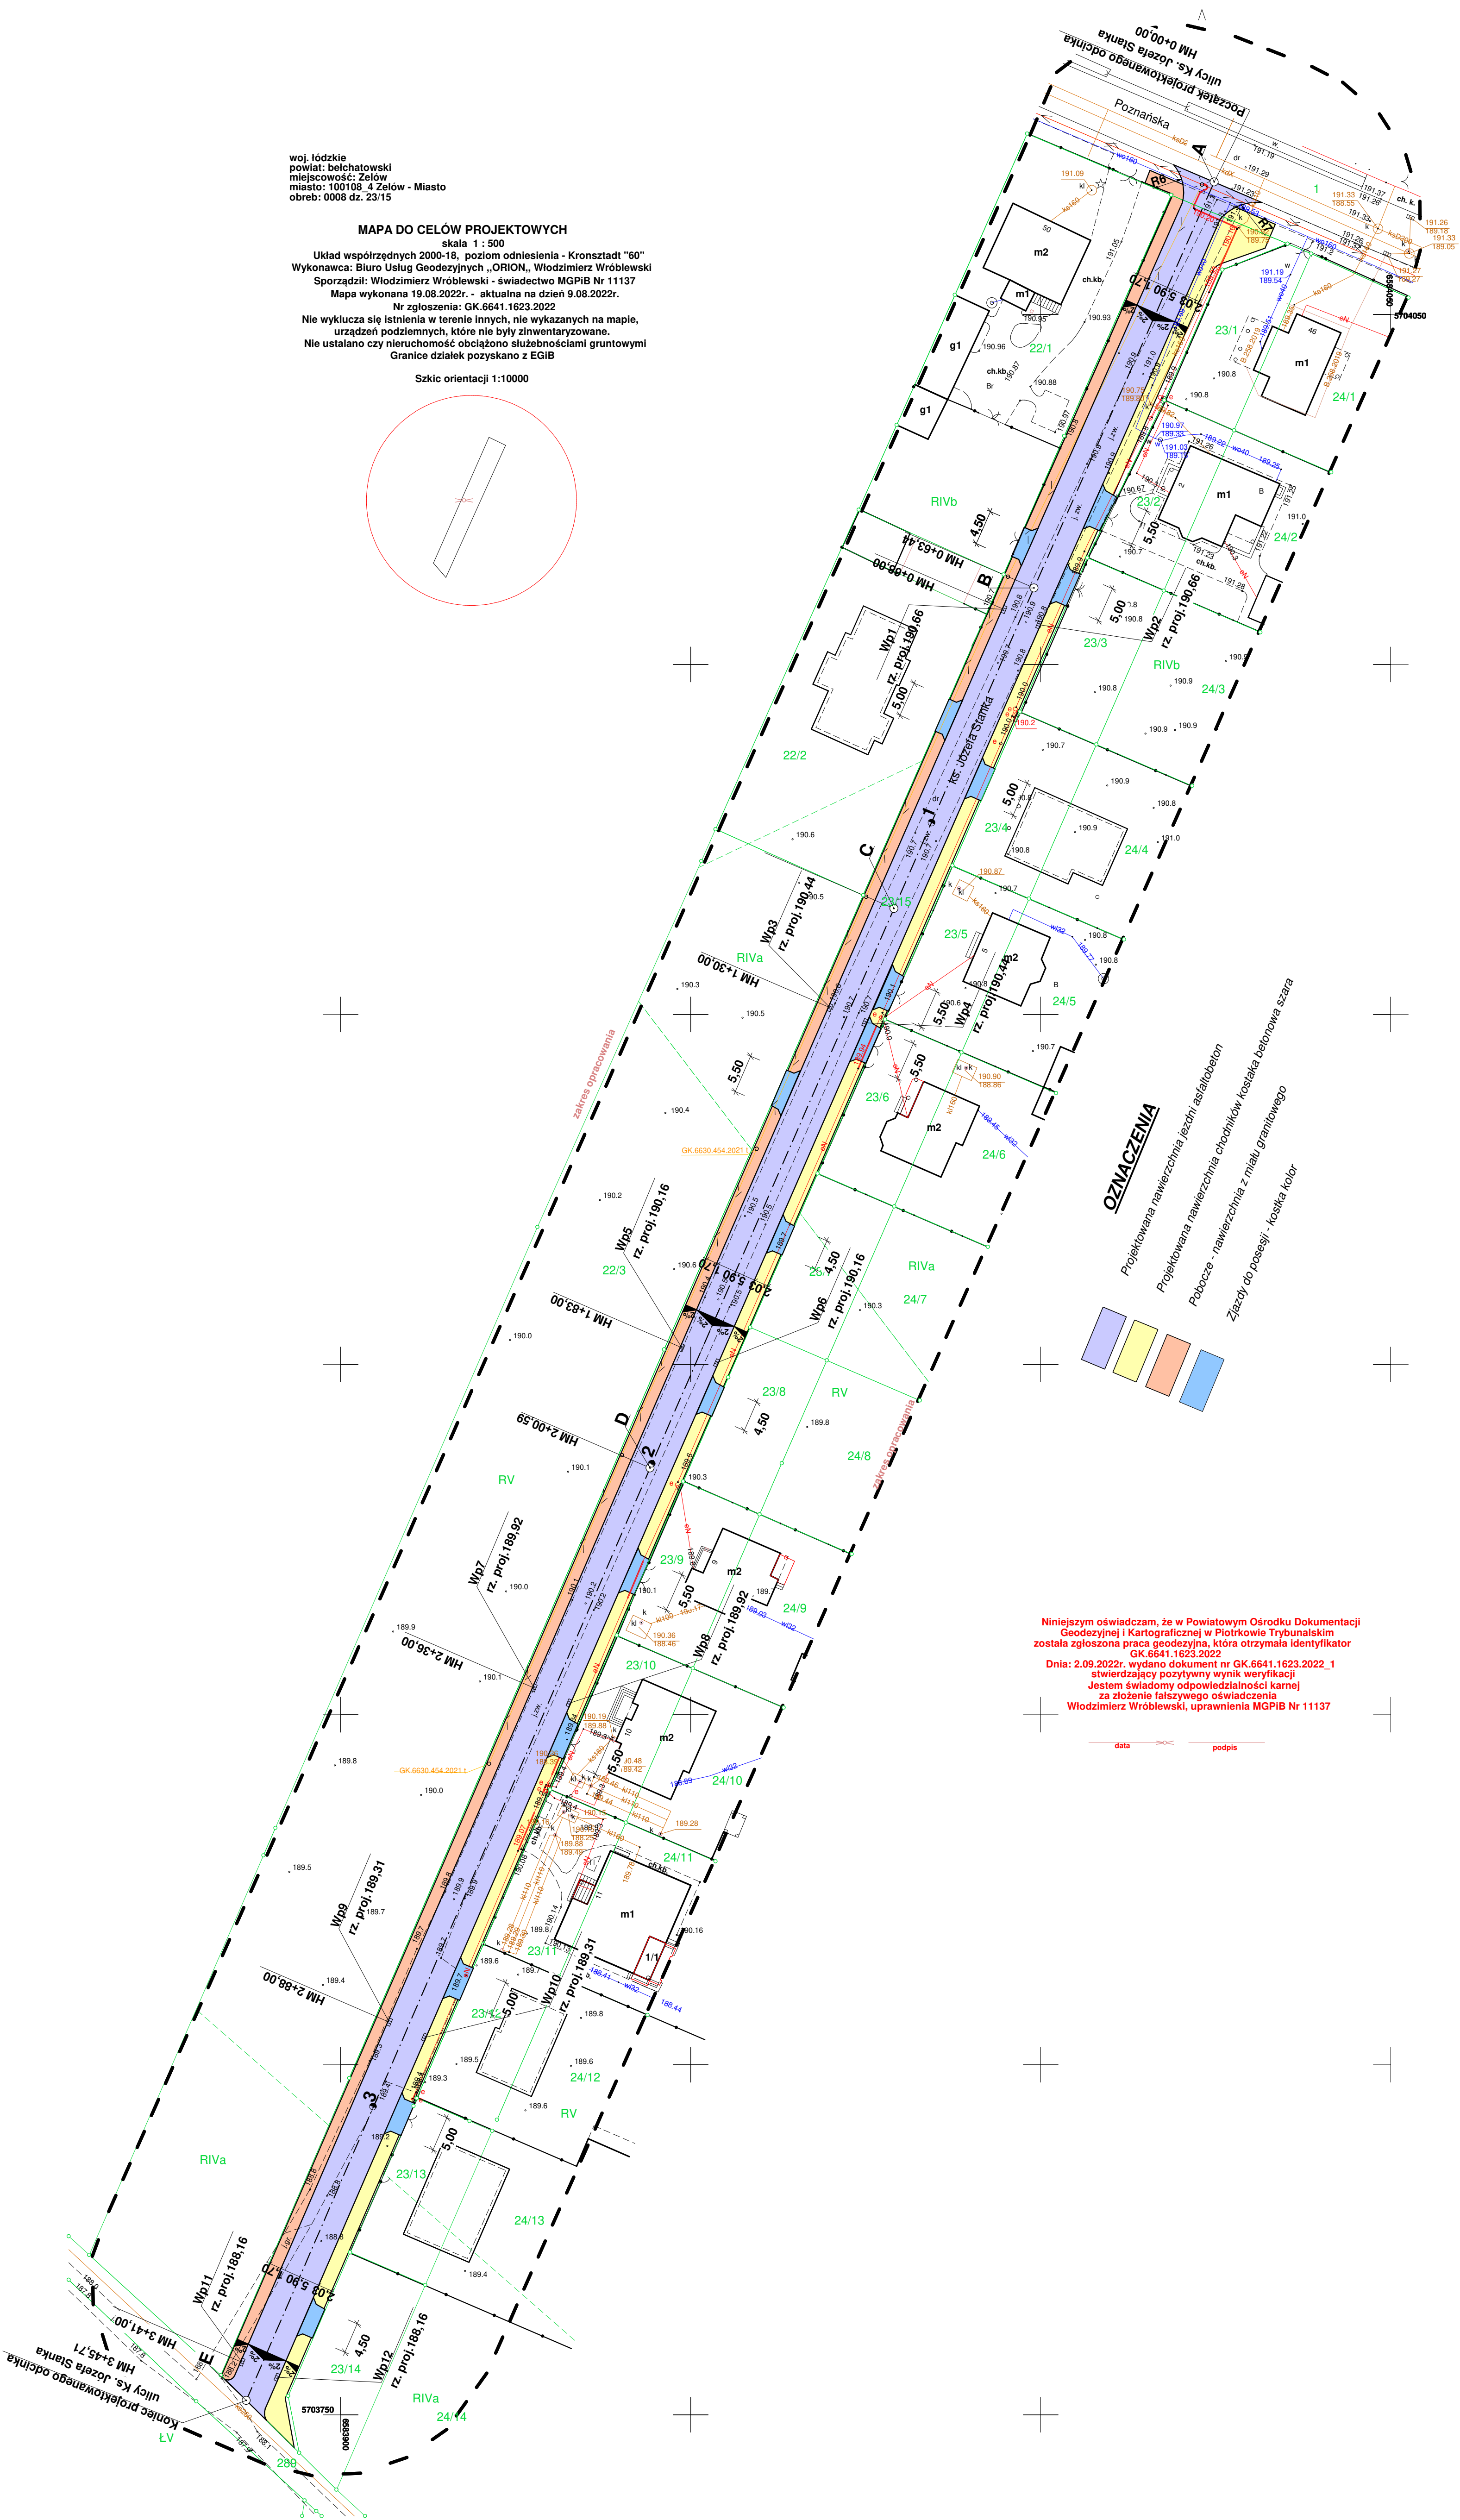


woj. łódzkie
powiat: bełchatowski
miejscowość: Żelów
miasto: 100108_4 Żelów - Miasto
obrab: 0008 dz. 23/15

MAPA DO CELÓW PROJEKTOWYCH
skala 1 : 500
Układ współrzędnych 2000-18, poziom odniesienia - Kronsztadt "60"
Wykonawca: Biuro Usług Geodezyjnych „ORION”, Włodzimierz Wróblewski
Sporządził: Włodzimierz Wróblewski - świadectwo MGPIB Nr 11137
Mapa wykonana 19.08.2022r. - aktualna na dzień 9.08.2022r.
Nr zgłoszenia: GK.6641.1623.2022
Nie wyklucza się istnienia w terenie innych, nie wykazanych na mapie,
urządzeń podziemnych, które nie były zinventaryzowane.
Nie ustalono czy nieruchomości obciążono służebnościami gruntowymi
Granice działek pozyskano z EGB

Szkic orientacji 1:10000

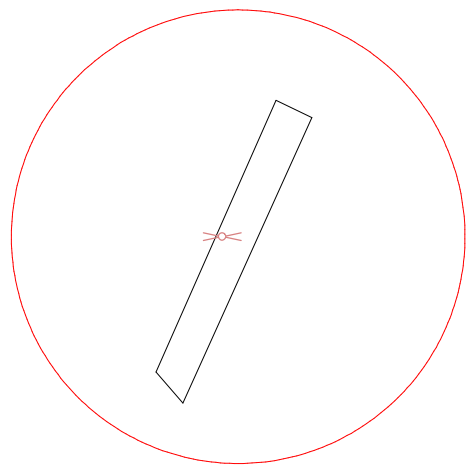

OZNACZENIA

- Projektowana nawierzchnia jezdni asfaltobeton
- Projektowana nawierzchnia chodników kostka brukowa szara
- Pobocze - nawierzchnia z niżu granitowego
- Zjazd do posesji - kostka kolor

Niniejszym oświadczam, że w Powiatowym Ośrodku Dokumentacji Geodezyjnej i Kartograficznej w Piotrkowie Trybunalskim została zgłoszona praca geodezyjna, która otrzymała identyfikator GK.6641.1623.2022
Dnia: 2.09.2022r. wydano dokument nr GK.6641.1623.2022_1 stwierdzający pozytywny wynik weryfikacji
Jestem świadomy odpowiedzialności karnej za złożenie fałszywego oświadczenia
Włodzimierz Wróblewski, uprawnienia MGPIB Nr 11137

data podpis