
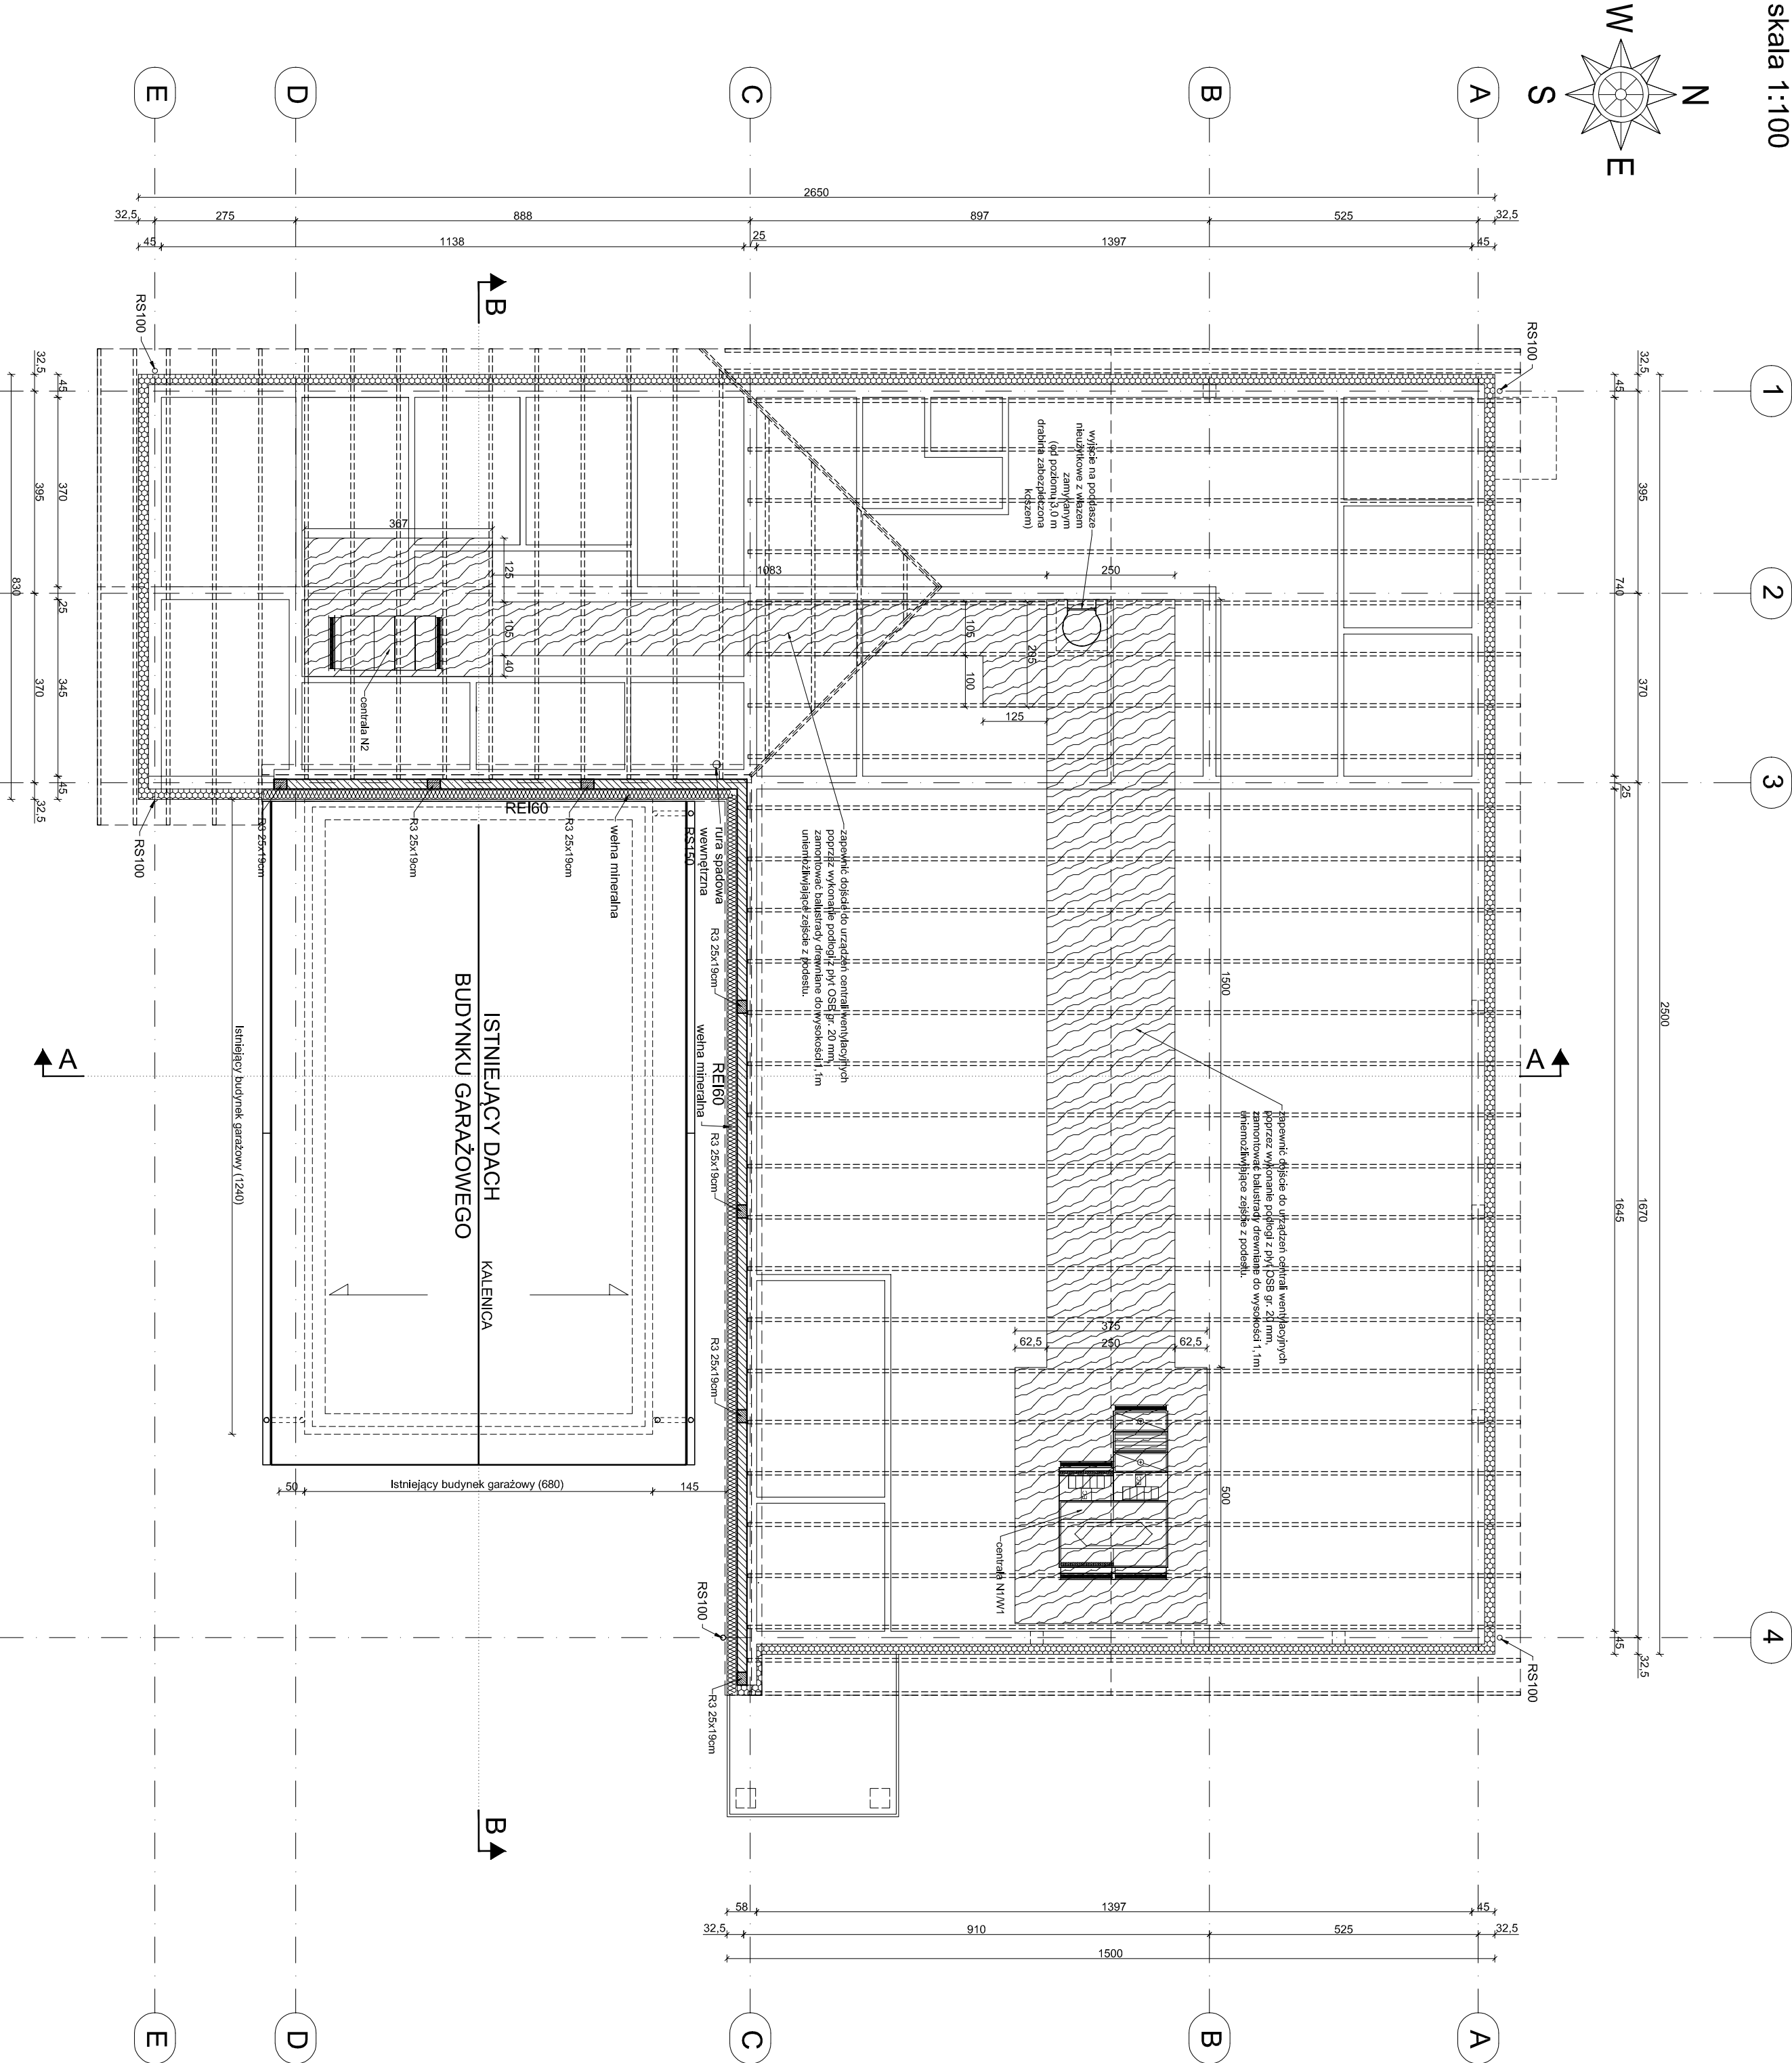


RZUT PODDASZA NIEUŻYTKOWEGO
skala 1:100

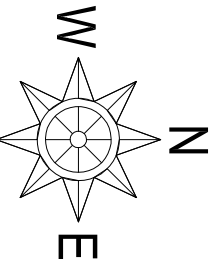

INWESTOR:
Budowa budynku świetlicy wiejskiej wraz z niezbędną infrastrukturą techniczną w Sobkach.
dz. ew. nr 251, obr. 31 Sobki, gmina Żelów

INWESTOR:
GININA ŻELÓW
ul. Żeromskiego 23, 97-425 Żelów

JEDNOSTKA PROJEKTOWA:

**PRZEDSIĘBIORSTWO PROJEKTOWANIA
I NADZORU
JUKON PROJEKT**

97-400 Belchatów ul. Kaczyńskich 14, tel.: 530 480 545, email: biuro@jukon-projekt.pl, www.jukon-projekt.pl

ZESPÓŁ PROJEKTOWY:	IMIĘ I NAZWISKO:	NR UPRAWNIENI:	PODPIS:
PROJEKTANT:	mgr inż. arch. ANNA BACZYŃSKA	27/LOOKK2012	
SPRAWDZAJĄCY:	mgr inż. arch. MAŁGORZATA SUCHORSKA	41/R-156/LCJA.08	
PROJ. GŁÓWNY:	mgr inż. JAROSŁAW JURCZAK	LOD/0153/POOK/04	
SPRAWDZAJĄCY:	mgr inż. TOMASZ SZNIED	LOD/3696/PWIK/18	
WSPÓŁPRACUJĄCY:	inż. PRZEMYSŁAW GRZEBEK	LOD/4603/PWOK/21	

FAZA:	DATA:
PROJEKT TECHNICZNY	wrzesień 2022
BRANŻA: ARCHITEKTONICZNO-BUDOWLANA	SKALA: 1:100
TREŚĆ RYSUNKU: RZUT PODDASZA NIEUŻYTKOWEGO	NR RYS.: TB.08
	INDEKS: -