
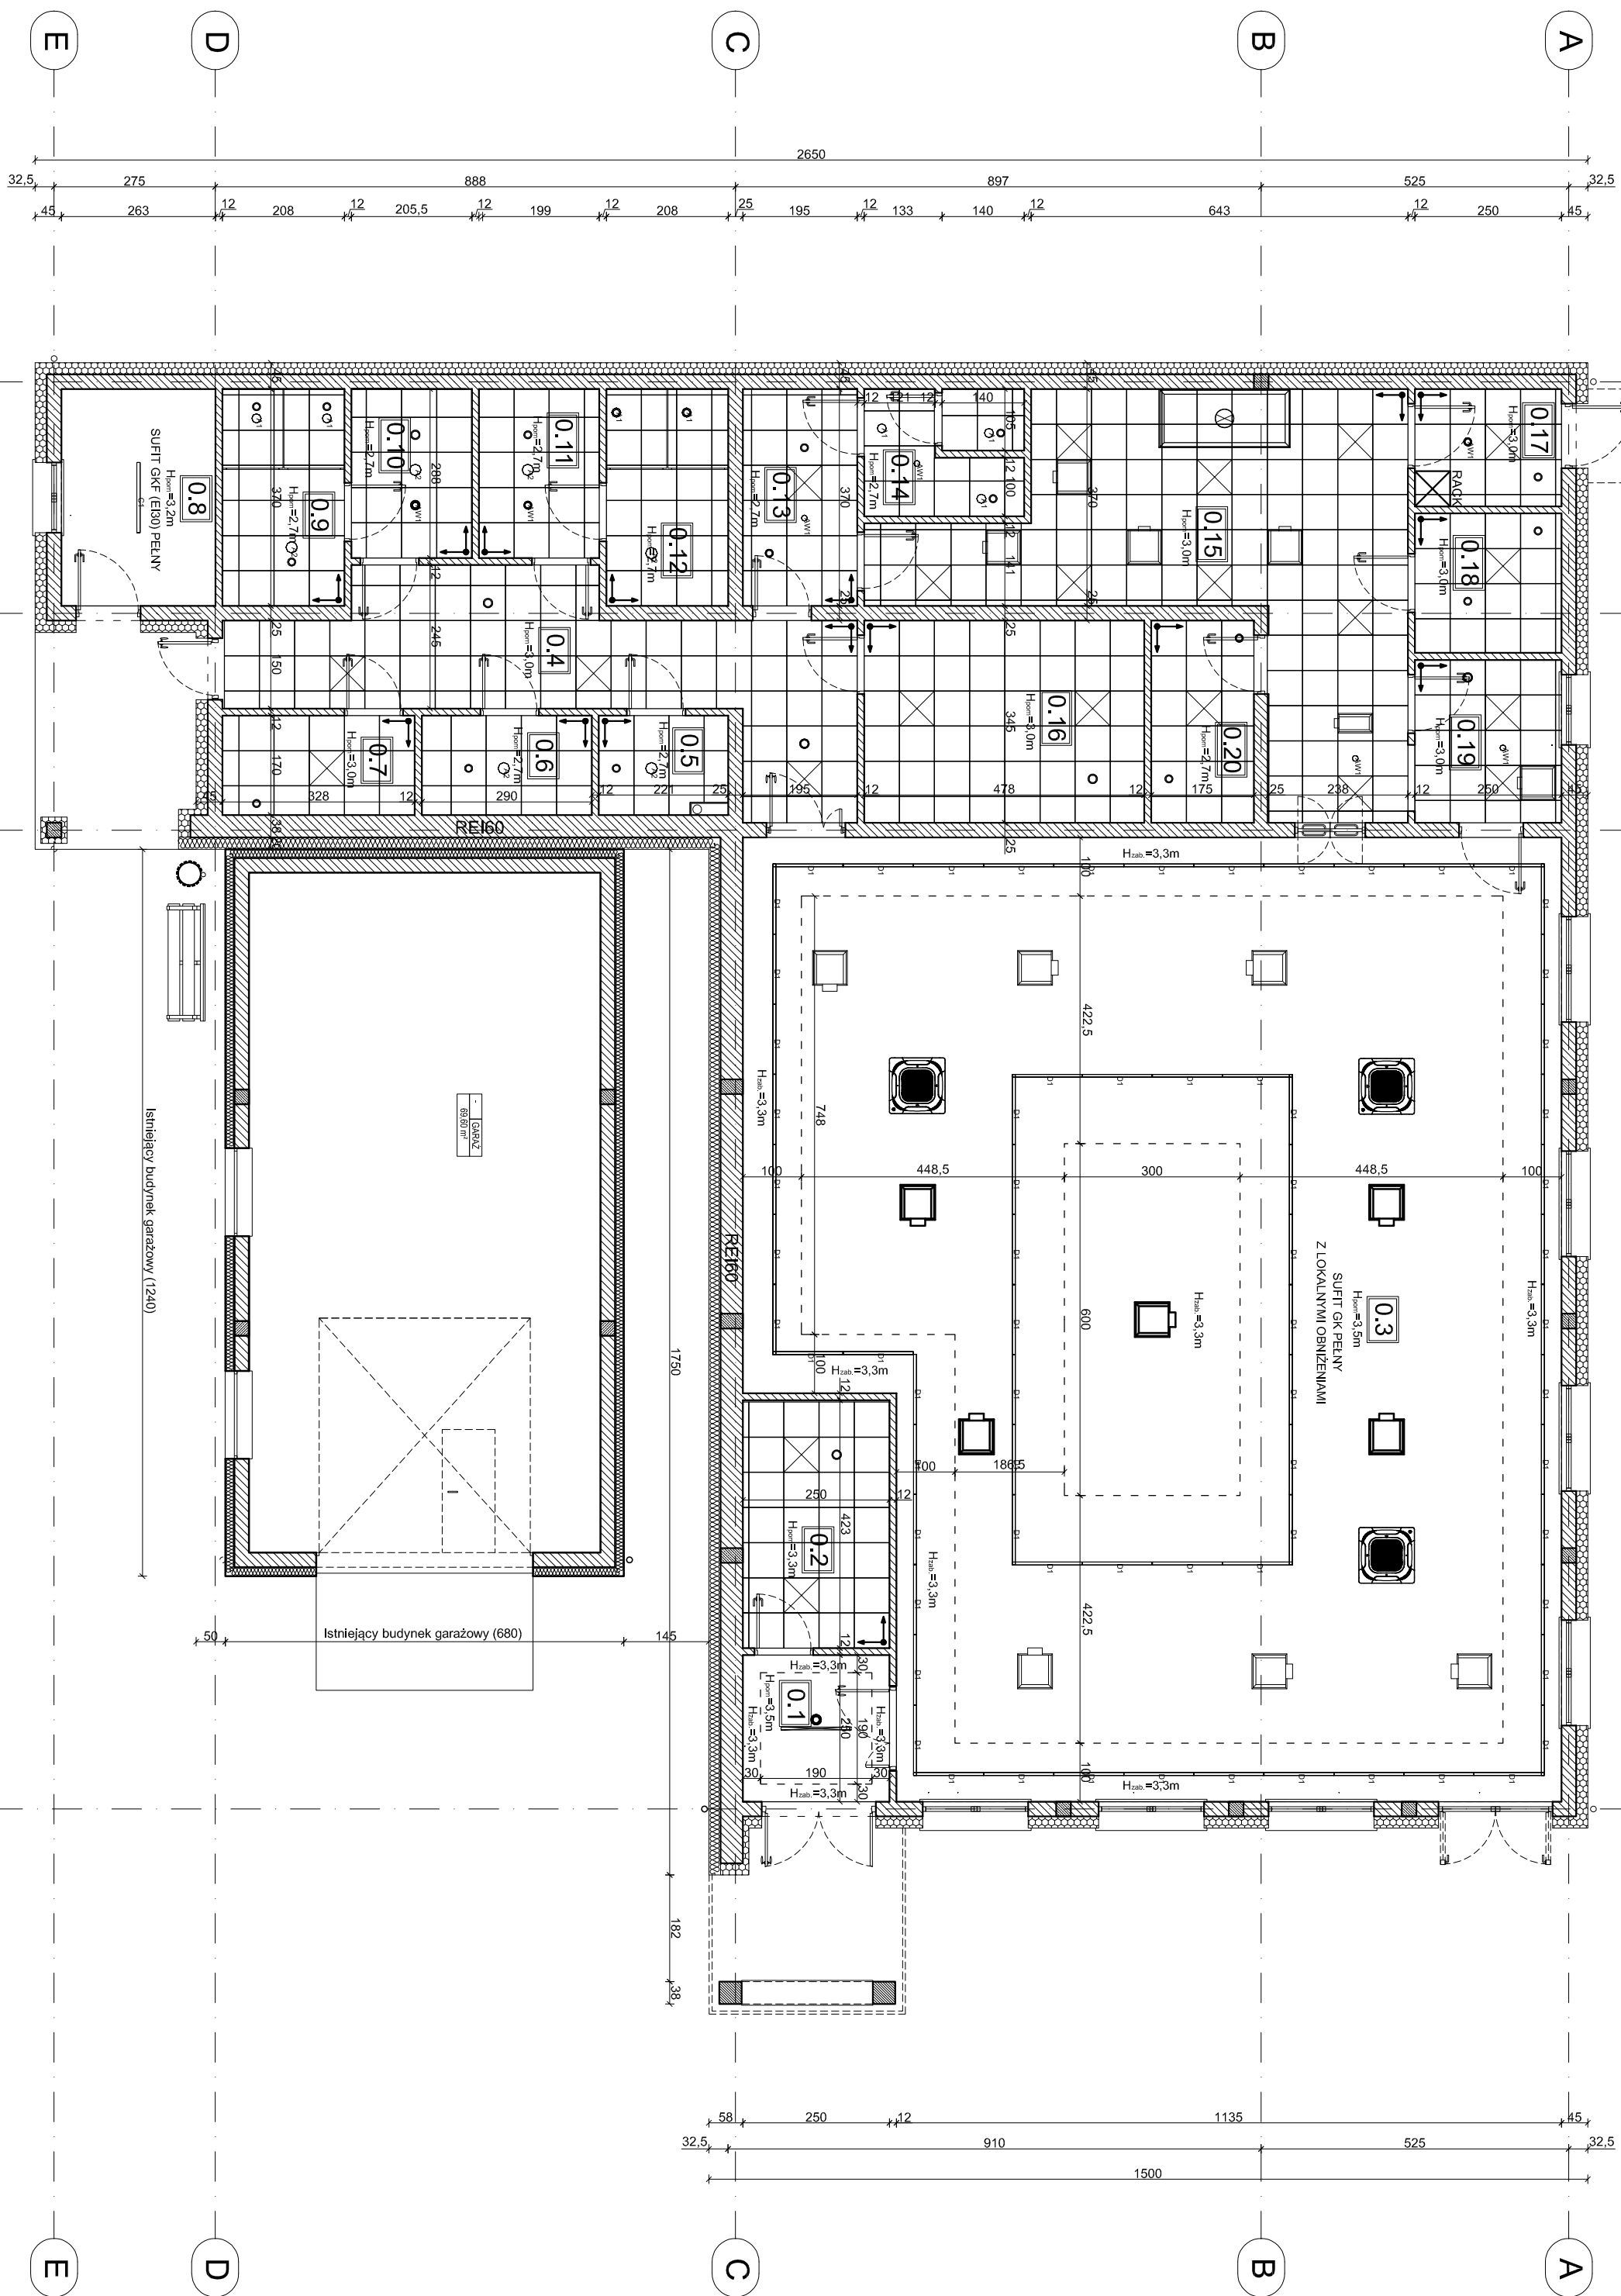


RZUT SUFITÓW
skala 1:100

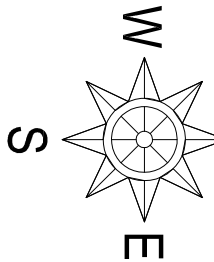

lp.	Nazwa pomieszczenia	Rodzaj sufitu	Pow. użyt. (m ²)
0.1	Wiatrołap 1	G-K, pelny	6,25
0.2	Sciania	G-K, raster 60x60	10,58
0.3	Sala świetlicy	G-K, pelny	211,54
0.4	Komunikacja	G-K, raster 60x60	24,07
0.5	Pom. portalkowe	G-K, raster 60x60	3,75
0.6	WC niepełnosprawnych	G-K, raster 60x60	4,93
0.7	Magazynek	G-K, raster 60x60	5,58
0.8	Węzel ciepły / pom. techniczne	G-K, pelny	9,47
0.9	WC męski	G-K, raster 60x60	7,7
0.10	Predstesonek WC męskiego	G-K, raster 60x60	5,92
0.11	Predstesonek WC kobiet	G-K, raster 60x60	5,92
0.12	WC kobiet	G-K, raster 60x60	7,7
0.13	Sciania dla obsługi	G-K, raster 60x60	7,21
0.14	WC obsługi	G-K, raster 60x60	5,72
0.15	Kuchnia	G-K, raster 60x60	36,61
0.16	Pomieszczenie gospodarcze	G-K, raster 60x60	16,49
0.17	Magazyn 2	G-K, raster 60x60	5
0.18	Magazyn naczyń	G-K, raster 60x60	5,95
0.19	Zmywalnia	G-K, raster 60x60	6,95
0.20	Magazynek z chłodnią	G-K, raster 60x60	6,03
Suma:			393,40

powierzchnia zabudowy: 461,0 m²

LEGENDA:

- sufity projektowane, kasetonowe o rastrach 60x60 cm
- zmiana wysokość sufitu (zabudowy)
- początek układania
- oprawy oświetleniowe
- anemostaty sufitowe

INWESTOR:
Budowa budynku świetlicy wiejskiej wraz z niezbędną infrastrukturą techniczną w Sobkach.
dz. ew. nr 251, obr. 31 Sobki, gmina Żelów

INWESTOR:
GMINA ŻELÓW
ul. Żeromskiego 23, 97-425 Żelów

JEDNOSTKA PROJEKTOWA:

PRZEDSIĘBIORSTWO PROJEKTOWANIA
I NADZORU
JUKON PROJEKT

97-400 Belchatów ul. Kaczyńskich 14, tel.: 530 480 545, email: biuro@jukon-projekt.pl, www.jukon-projekt.pl

ZESPÓŁ PROJEKTOWY:	IMIĘ I NAZWISKO:	NR UPRAWNIENIE:	PODPIS:
PROJEKTANT:	mgr inż. arch. ANNA BACZYŃSKA	27/LOOKK2012	
SPRAWDZAJĄCY:	mgr inż. arch. MAŁGORZATA SUCHORSKA	41/R-156/LCJA.08	
PROJ. GŁÓWNY:	mgr inż. JAROSŁAW JURCZAK	LOD/0153/POOK/04	
SPRAWDZAJĄCY:	mgr inż. TOMASZ SZNIED	LOD/3696/PWIKV/18	
WSPÓŁPRACUJĄCY:	inż. PRZEMYSŁAW GRZEBEK	LOD/4603/PWOKa/21	
konstrukcje			

FAZA:	PROJEKT TECHNICZNY	DATA:	wrzesień 2022
BRANŻA:	ARCHITEKTONICZNO-BUDOWLANA	SKALA:	1:100
TREŚĆ RYSUNKU:	RZUT SUFITÓW	NR RYS.:	TB.07
		INDEX:	-