RZUT ROZMIESZCZENIA WIEŃCÓW I POCIĄGÓW
skala 1:100

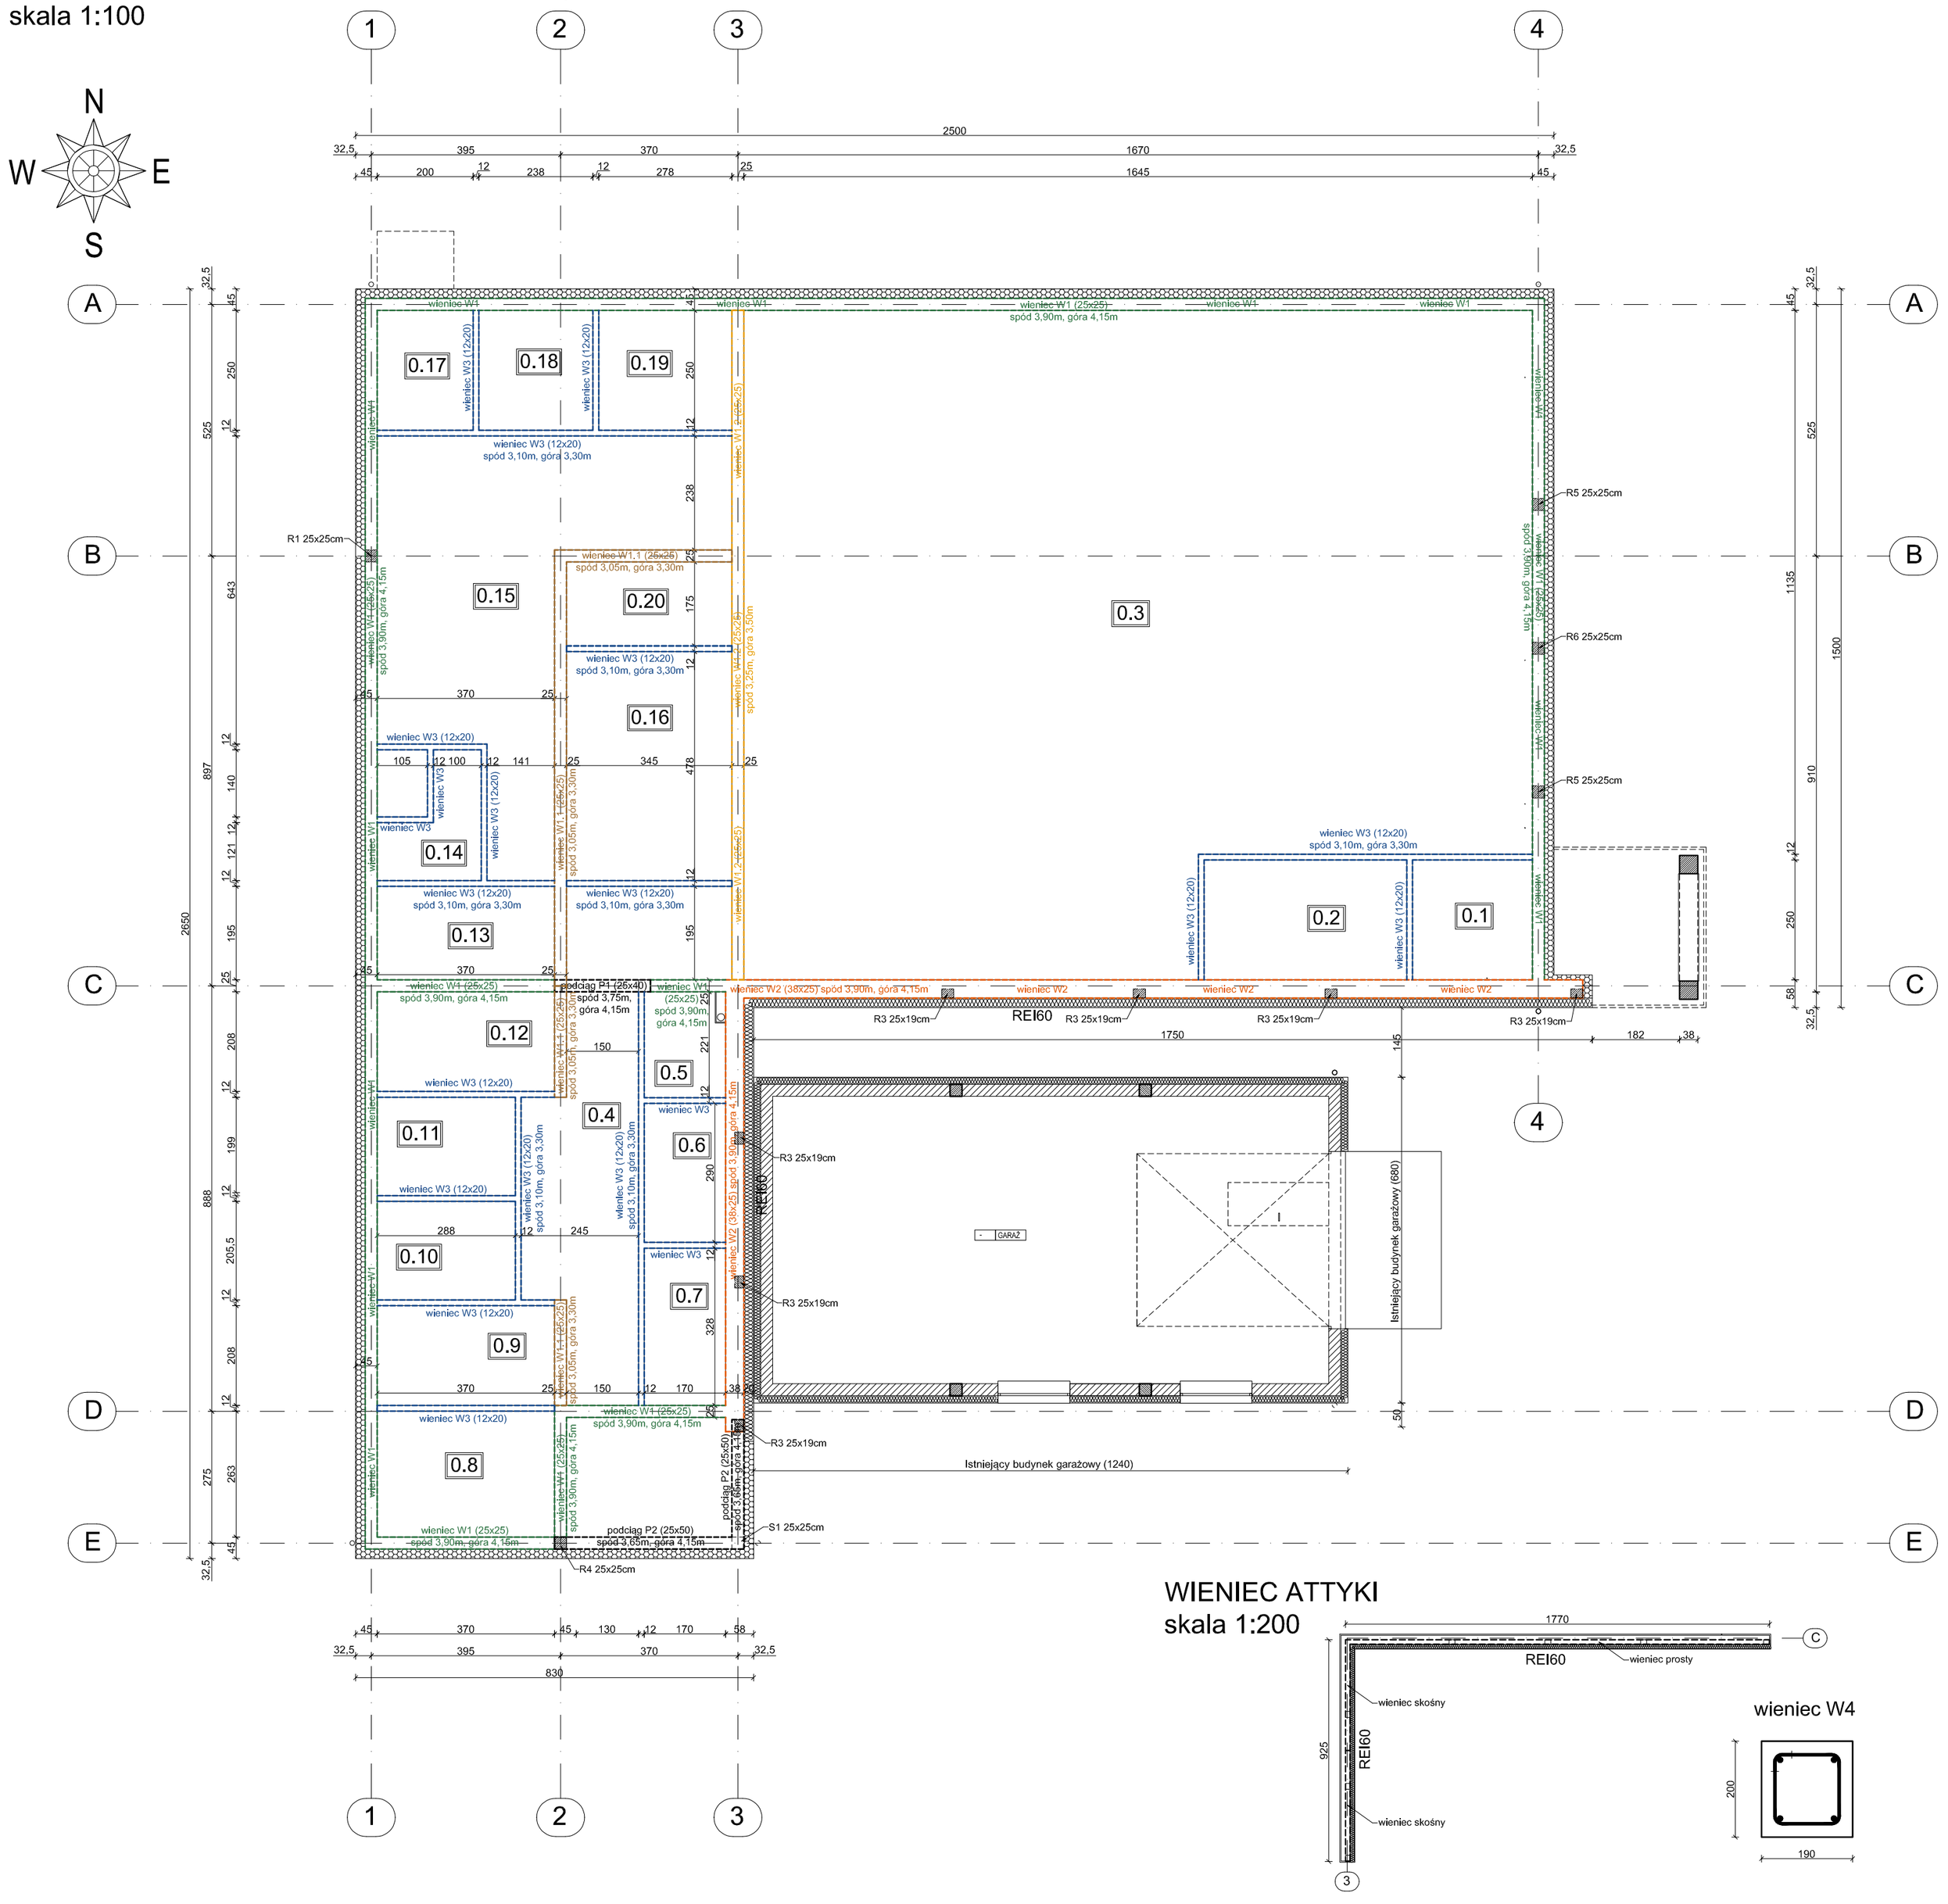

WIENIEC ATTYKI
skala 1:200

KONSTRUKCJA ŚCIANY SZCZYTOWEJ W OSI "E"
skala 1:100

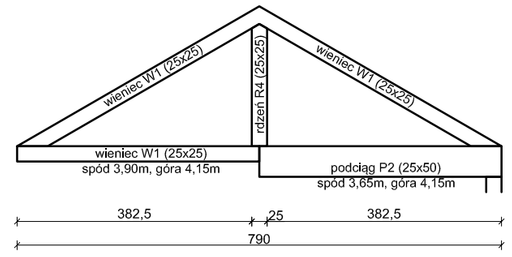

UWAGI:
- dokładne wymiary wysokości ścian szczytowych ustalić w odniesieniu do projektu indywidualnego dźwigarów

KONSTRUKCJA ŚCIANY SZCZYTOWEJ W OSI "1" i "4"
skala 1:100

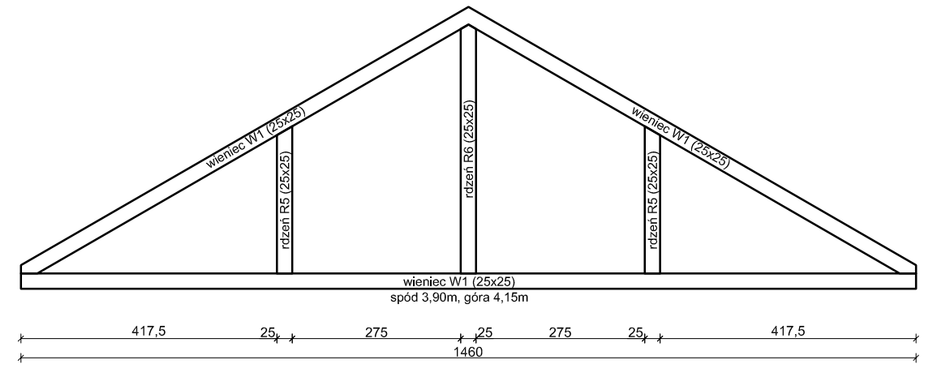

UWAGI:
- dokładne wymiary wysokości ścian szczytowych ustalić w odniesieniu do projektu indywidualnego dźwigarów

SZCZEGÓŁ PRZEKROJU WIEŃCÓW
skala 1:10

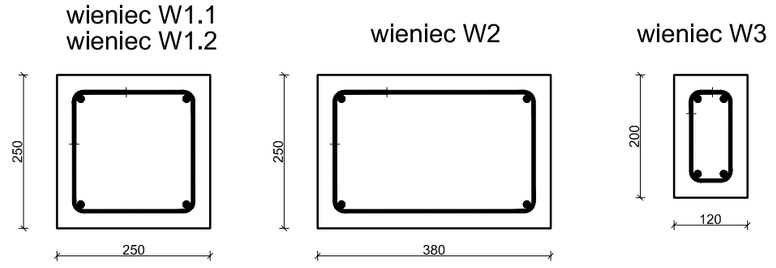

UWAGI:
- szczegółowe domiary odczytywać z rysunków architektonicznych

INWESTYCJA:
Budowa budynku świetlicy wiejskiej wraz z niezbędną infrastrukturą techniczną w Sobkach.
dz. ew. nr 251, obr. 31 Sobki, gmina Zelów

INWESTOR:
GMINA ZELÓW
ul. Żeromskiego 23, 97-425 Zelów

JEDNOSTKA PROJEKTOWA:
PRZEDSIĘBIORSTWO PROJEKTOWANIA I NADZORU
„JUKON PROJEKT"
97-400 Bełchatów ul. Kaczyńskich 14, tel.: 530 480 545, email: biuro@jukon-projekt.pl, www.jukon-projekt.pl

ZESPÓŁ PROJEKTOWY:	IMIĘ I NAZWISKO:	NR UPRAWNIEŃ:	PODPIS:
PROJ. GŁÓWNY: konstrukcje	mgr inż. JAROSŁAW JURCZAK	LOD/0153/POOK/04	
SPRAWDZAJĄCY: konstrukcja	mgr inż. TOMASZ SZWED	LOD/3695/PWBKb/18	
WSPÓŁPRACA: konstrukcje	inż. PRZEMYSŁAW GRZYBEK	LOD/4603/PWOKb/21	

FAZA: **PROJEKT TECHNICZNY**
DATA: wrzesień 2022
BRANŻA: KONSTRUKCYJNA
SKALA: 1:100
TREŚĆ RYSUNKU: RZUT ROZMIESZCZENIA WIEŃCÓW I PODCIĄGÓW
NR.RYS.: **TK.03**
INDEX: -