



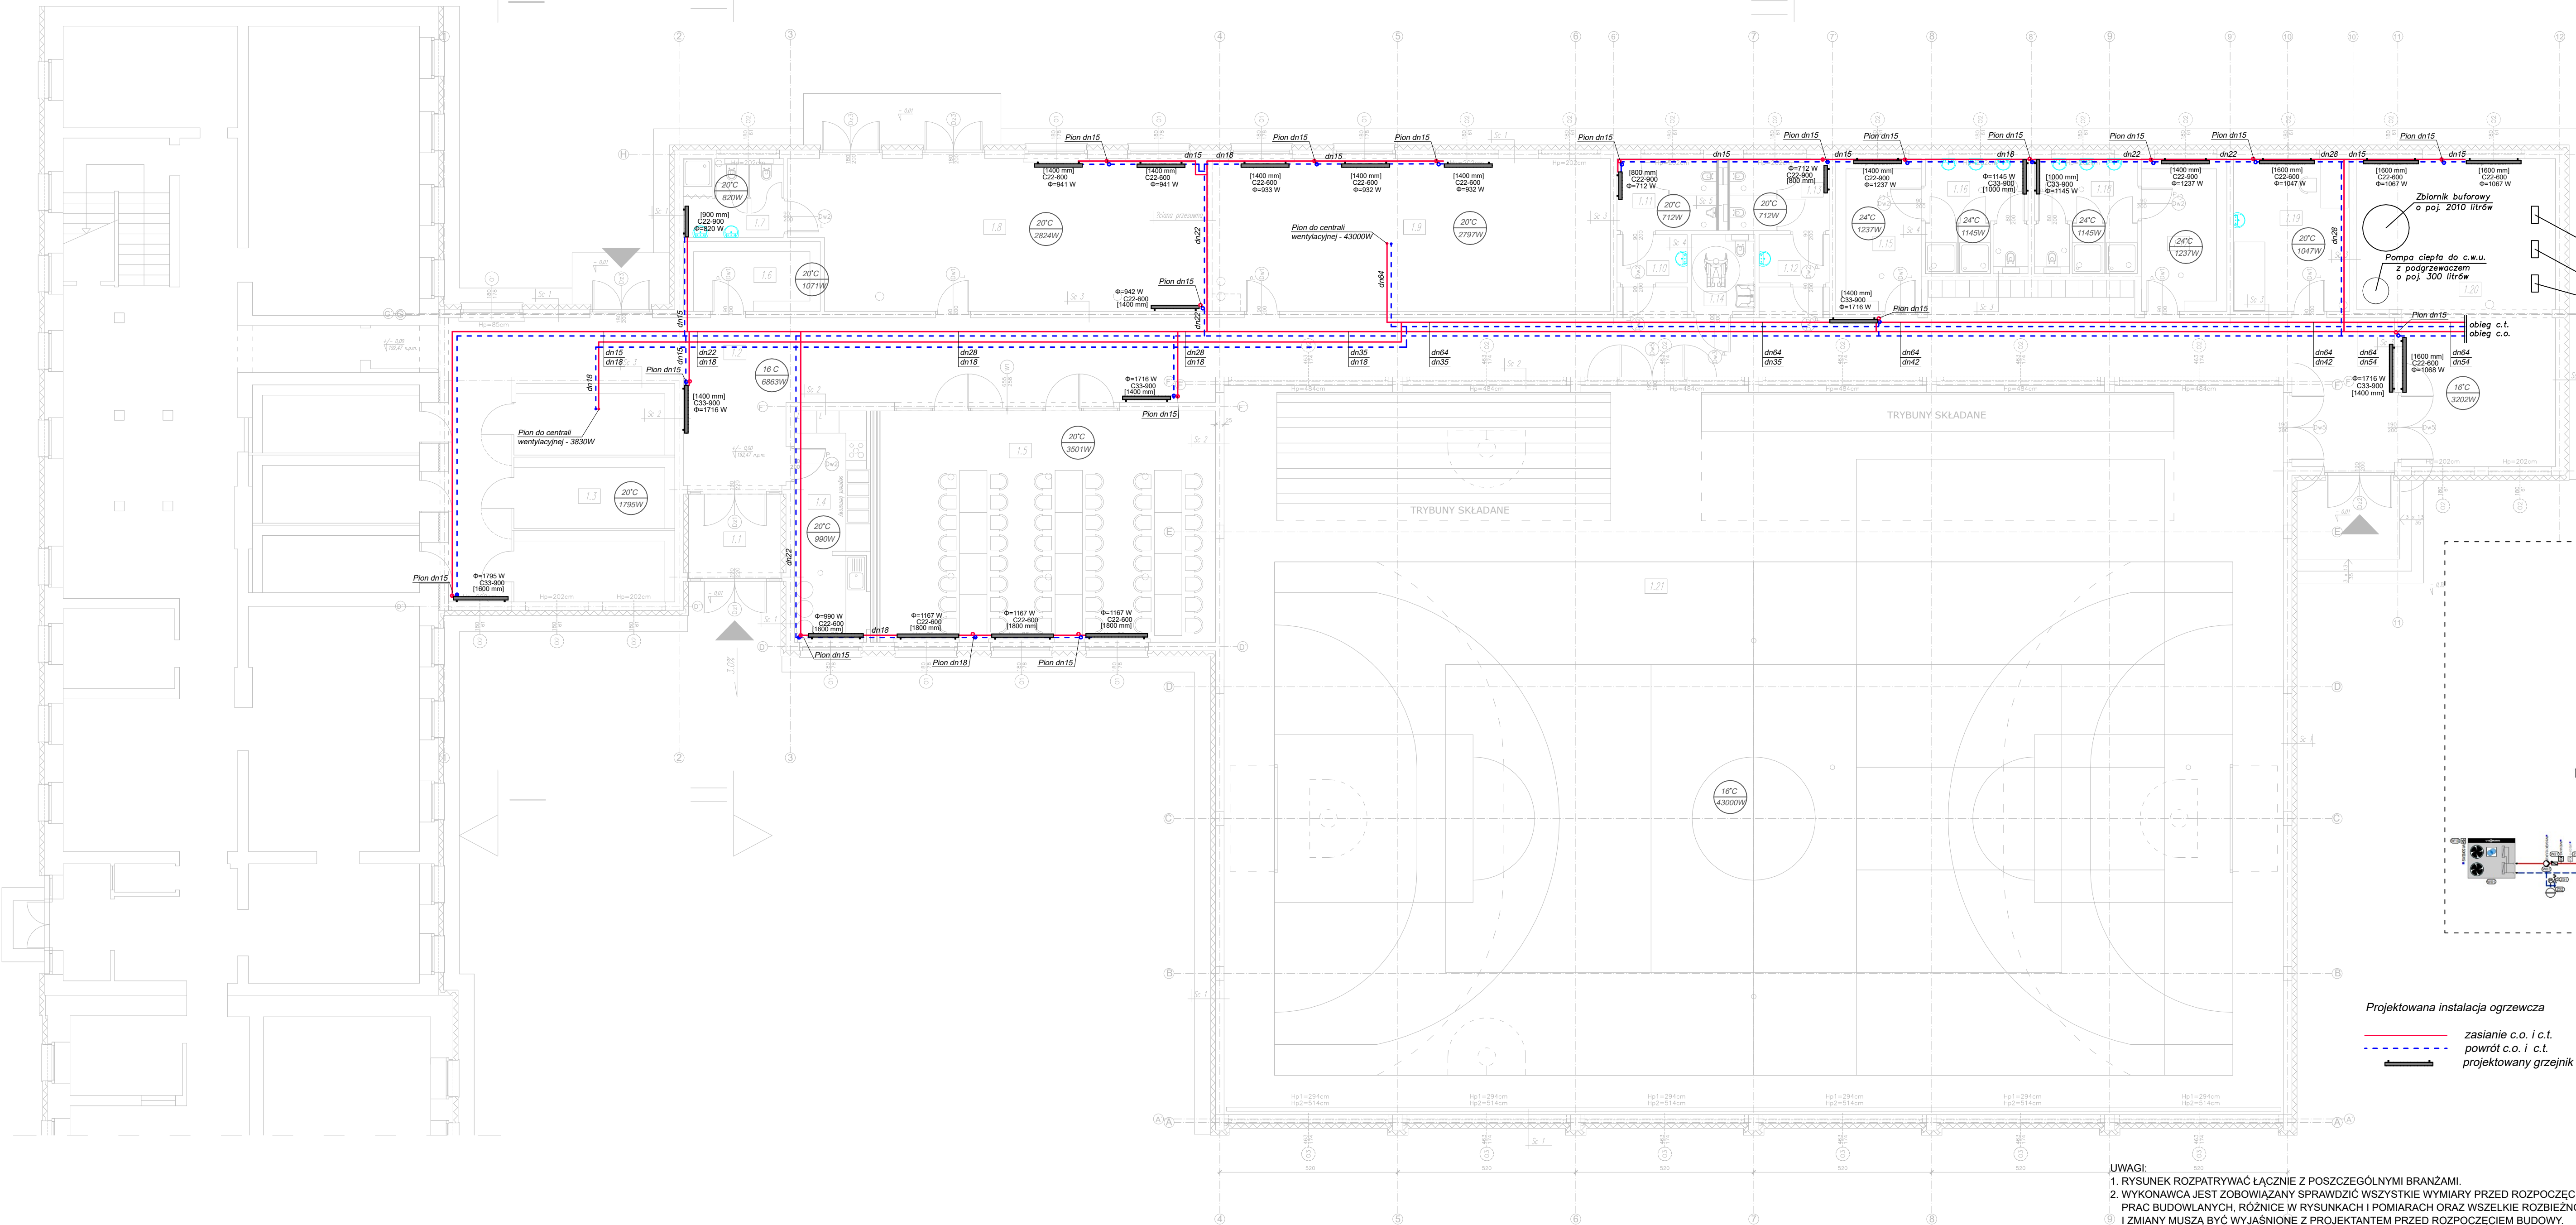

Sc1 - Pompa ciepła	Sc2 - Pompa ciepła	Sc3 - Pompa ciepła	Sc4 - Pompa ciepła	Sc5 - Pompa ciepła
zasilanie c.o. i c.t.	zasilanie c.o. i c.t.	zasilanie c.o. i c.t.	zasilanie c.o. i c.t.	zasilanie c.o. i c.t.
powrót c.o. i c.t.	powrót c.o. i c.t.	powrót c.o. i c.t.	powrót c.o. i c.t.	powrót c.o. i c.t.
projektowany grzejnik	projektowany grzejnik	projektowany grzejnik	projektowany grzejnik	projektowany grzejnik

Schemat technologiczny kotłowni

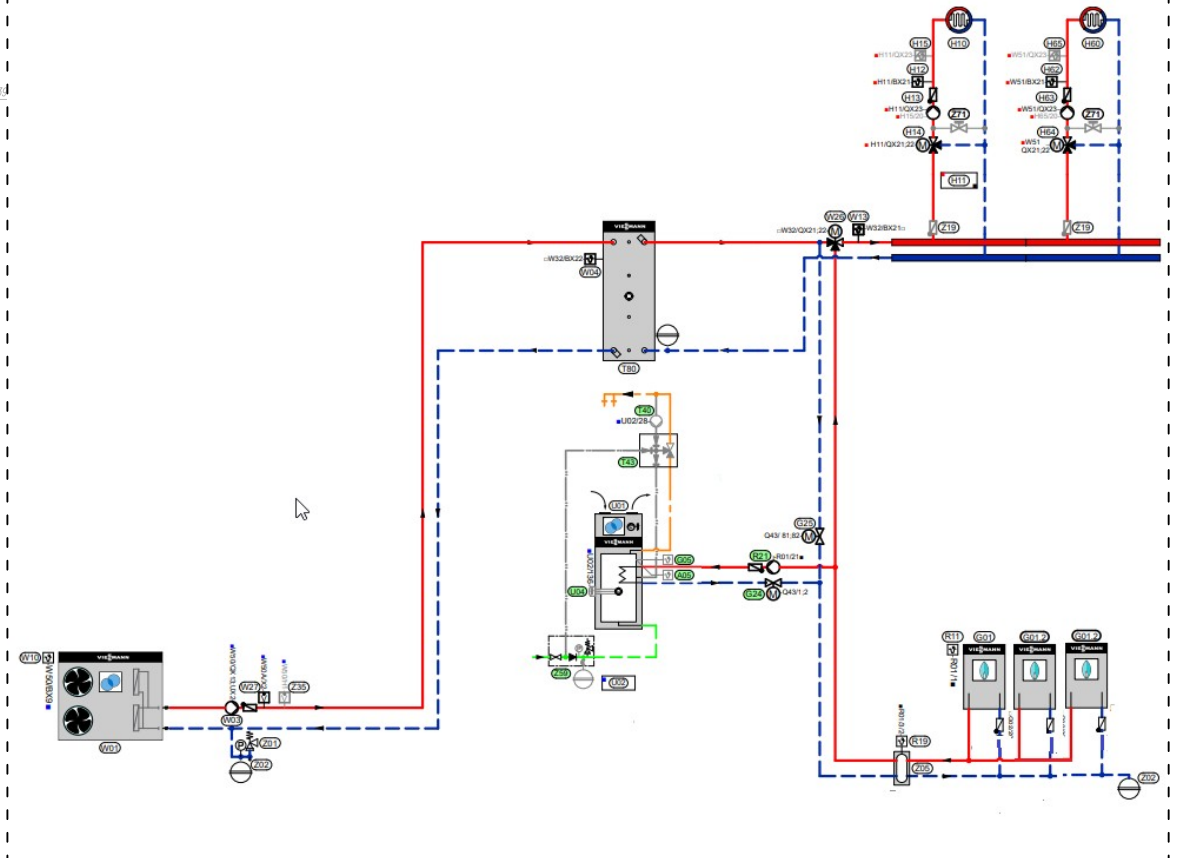

Projektowana instalacja ogrzewcza

zasilanie c.o. i c.t.
powrót c.o. i c.t.
projektowany grzejnik

- UWAGI:
1. RYSUNEK ROZPATRYWAĆ ŁĄCZNIE Z POSZCZEGÓLNYMI BRANŻAMI.
 2. WYKONAWCA JEST ZOBOWIĄZANY SPRAWDZIĆ WSZYSTKIE WYMIARY PRZED ROZPOCZĘCIEM PRAC BUDOWLANYCH, RÓŻNICE W RYSUNKACH I POMIARACH ORAZ WSZELKIE ROZBIEŻNOŚCI I ZMIANY MUSZĄ BYĆ WYJAŚNIONE Z PROJEKTANTEM PRZED ROZPOCZĘCIEM BUDOWY.
 3. WSZYSTKIE PRACE MUSZĄ BYĆ WYKONYWANE ZGODNIE Z ZASADAMI SZTUKI BUDOWLANEJ Z ZACHOWANIEM OSTROŻNOŚCI I POD STAŁYM NADZOREM OSÓB UPRAWNIANYCH.
 4. WSZYSTKIE TECHNOLOGIE ZASTOSOWANE W PROJEKCIE NALEŻY WYKONAĆ WEDŁUG SYSTEMU I ZALECEŃ WYBRANEGO PRODUCENTA.
 5. OPISY TECHNICZNE, SPECYFIKACJE TECHNICZNE WYKONANIA I ODBIORU ROBÓT STANOWIĄ INTEGRALNĄ CZĘŚĆ OPRACOWANIA.
- PROJEKT CHRONIONY PRAWEM AUTORSKIM - USTAWA Z 4 LUTEGO 1994r. (Dz. U. z 2000r. Nr 80, poz. 904)

INWESTYCJA:
Montaż pompy ciepła wraz z instalacją fotowoltaiczną na potrzeby Szkoły Podstawowej nr 2 w Żelowie
dz. ew. nr 197, obr. 6, miasto Żelów

INWESTOR:
GINA ŻELÓW
ul. Żeromskiego 23, 97-425 Żelów

JEDNOSTKA PROJEKTOWA:
JUKON PROJEKT
PRZEDSIĘBIORSTWO PROJEKTOWANIA I NADZORU
97-400 Bełchatów ul. Kaczynskich 14, tel.: 530 480 545, email: biuro@jkon-projekt.pl, www.jkon-projekt.pl

ZESPÓŁ PROJEKTOWY:	IMIĘ I NAZWISKO:	NR UPRAWNIENI:	PODPIS:
PROJEKTANT	mgr inż. JAKUB MIK	LOD/2149/POSI/13	
FAZA:	DATA		
BRANŻA:	listopad 2024		
TRZĘSC RYSUNKU:	SKALA:	NR RYS.	INDEX:
RZUT PRZYZIEMIA - INSTALACJA C.O. I C.T.	1:100	S01	-