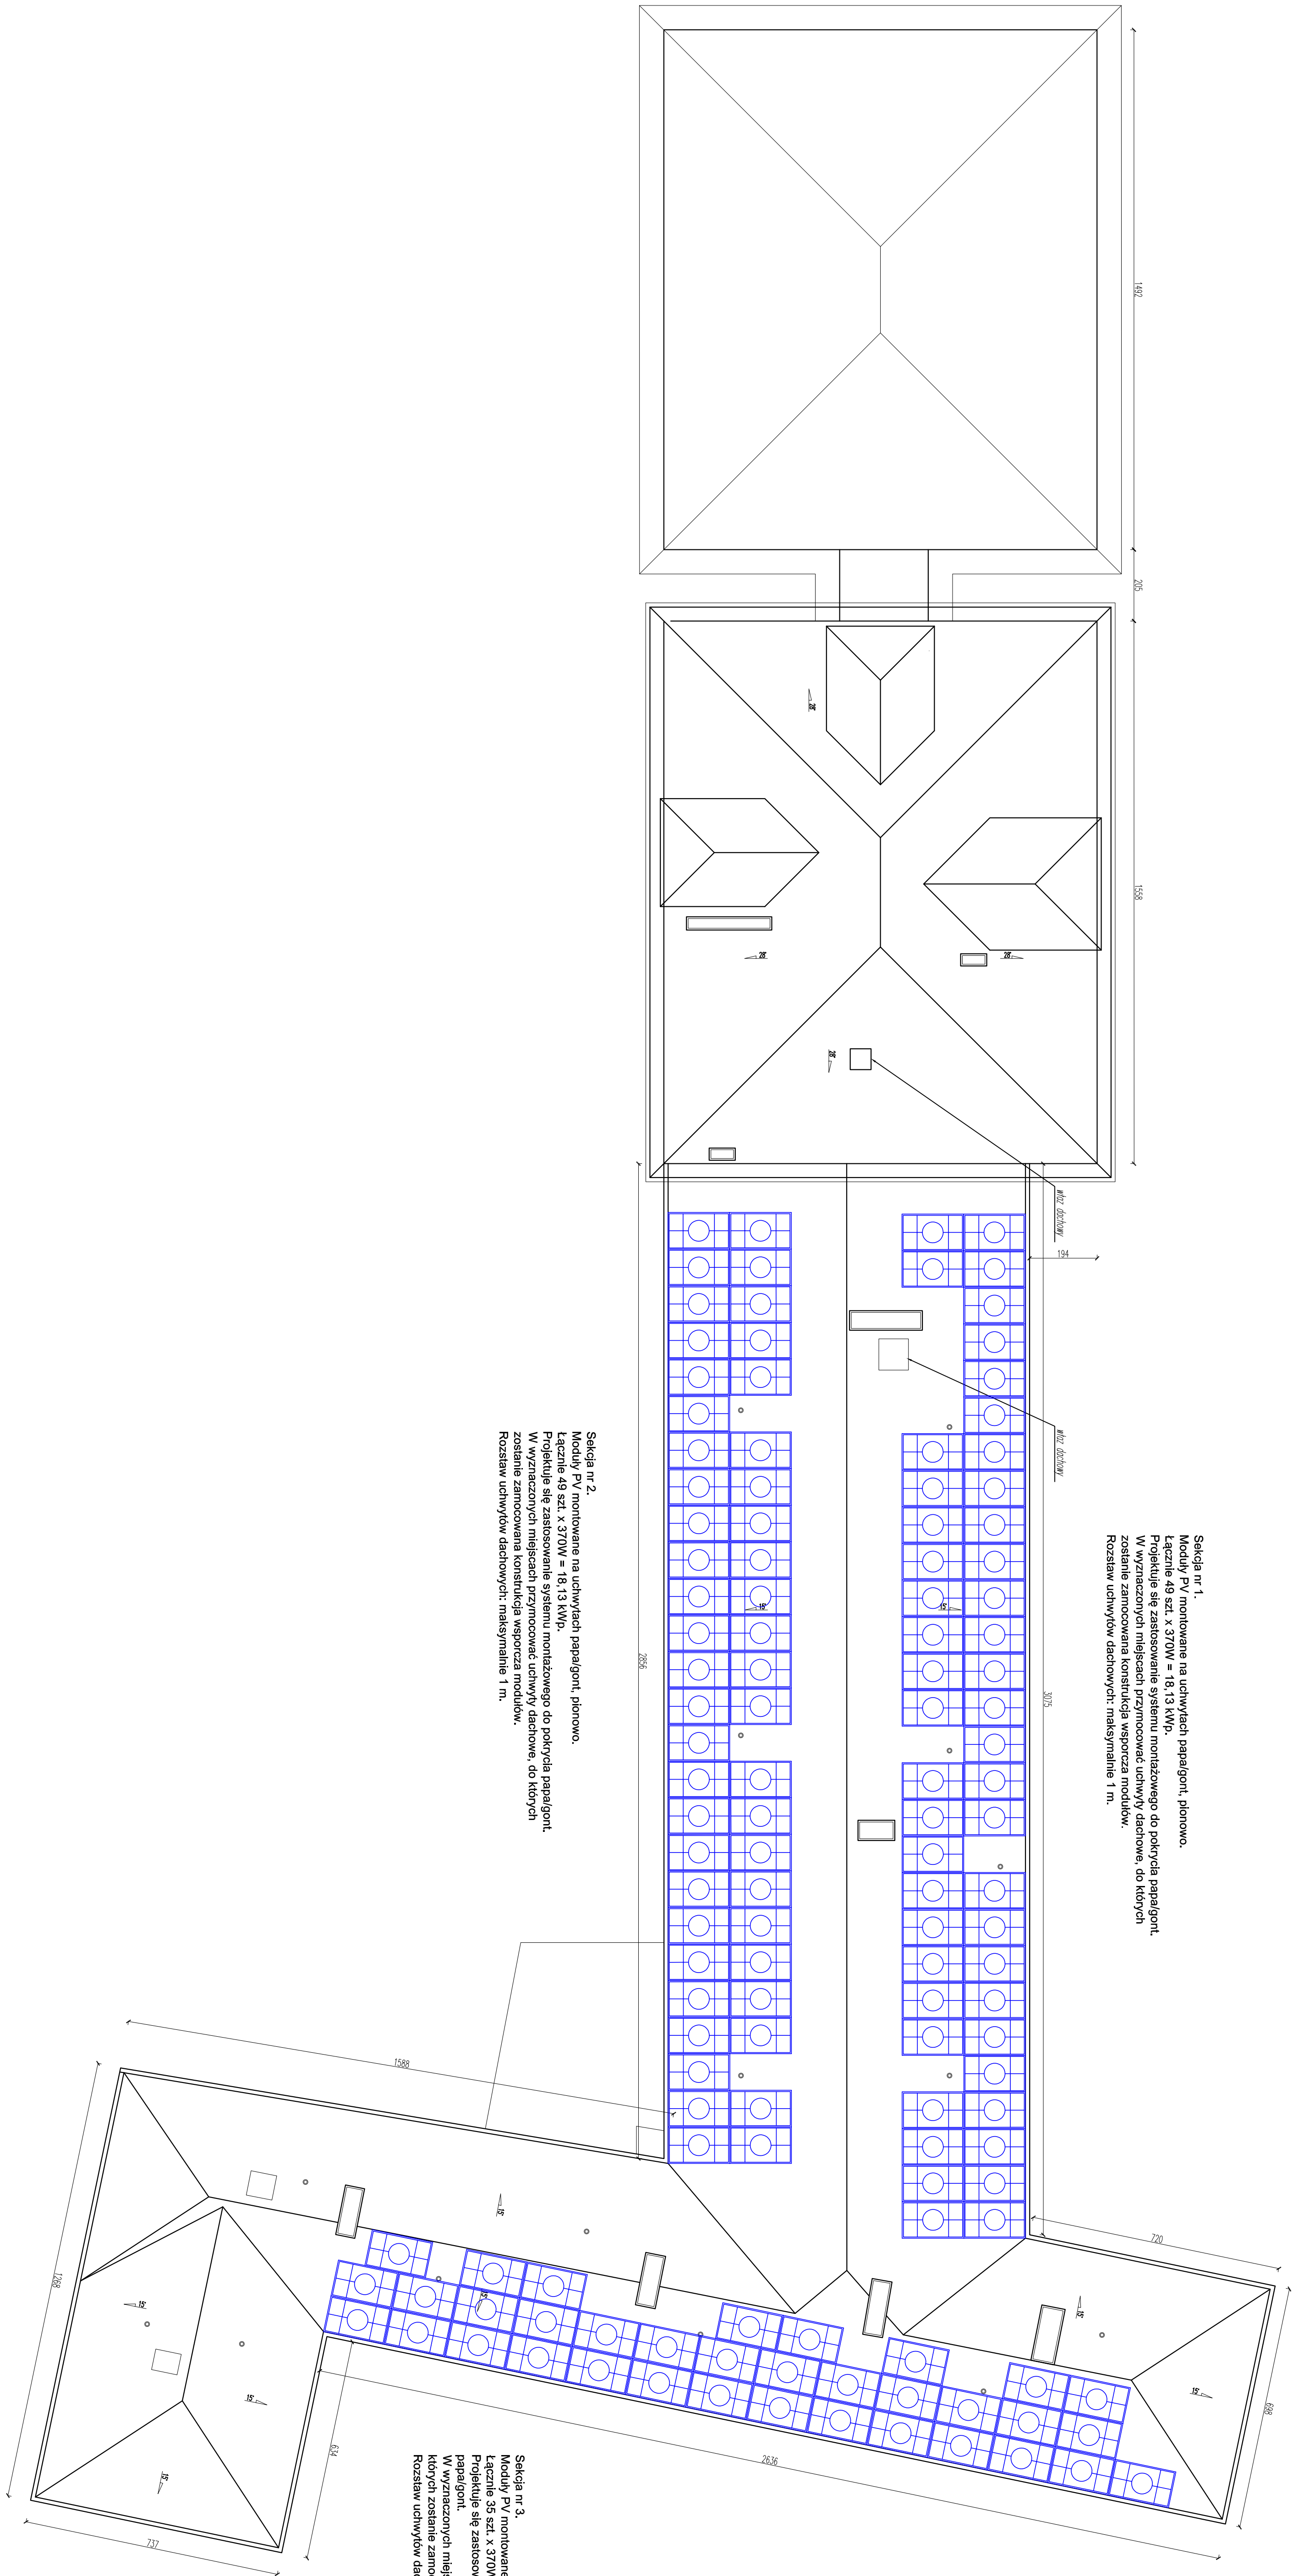
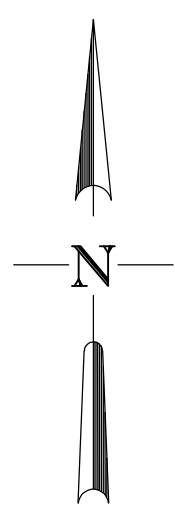


Panel fotowoltaiczny 370W

TM-BUD		PROJEKTOWANIE	
ul. Sieneczna 24, 97-420 Szczerców, tel. 663 221 900, www.tmbud.com.pl		Usługi inwestycyjne	
INWESTYCJA		PROJEKT	
Montaż instalacji fotowoltaicznej		na budynku Urzędu miasta w Żelazowie	
ADRES		działka nr 16/728, obręb Żaków	
ADRES		gmina Żaków	
INWESTOR		Gmina Żaków	
DEVELOPER		ul. Żeromskiego 28, 97-425 Żaków	
RYSMIK		RZUT POŁACI DACHOWEJ	
PRACOWNIK		mgr inż. Jacek Zaborczy	
OPR. DOK. 02/2024/05/16			
BRANŻA / INDUSTRY		SKALA / SCALE	DATA / DATE
INWENTARYZACJA		1:100	lipiec 2020
			NR / No
			A/01