


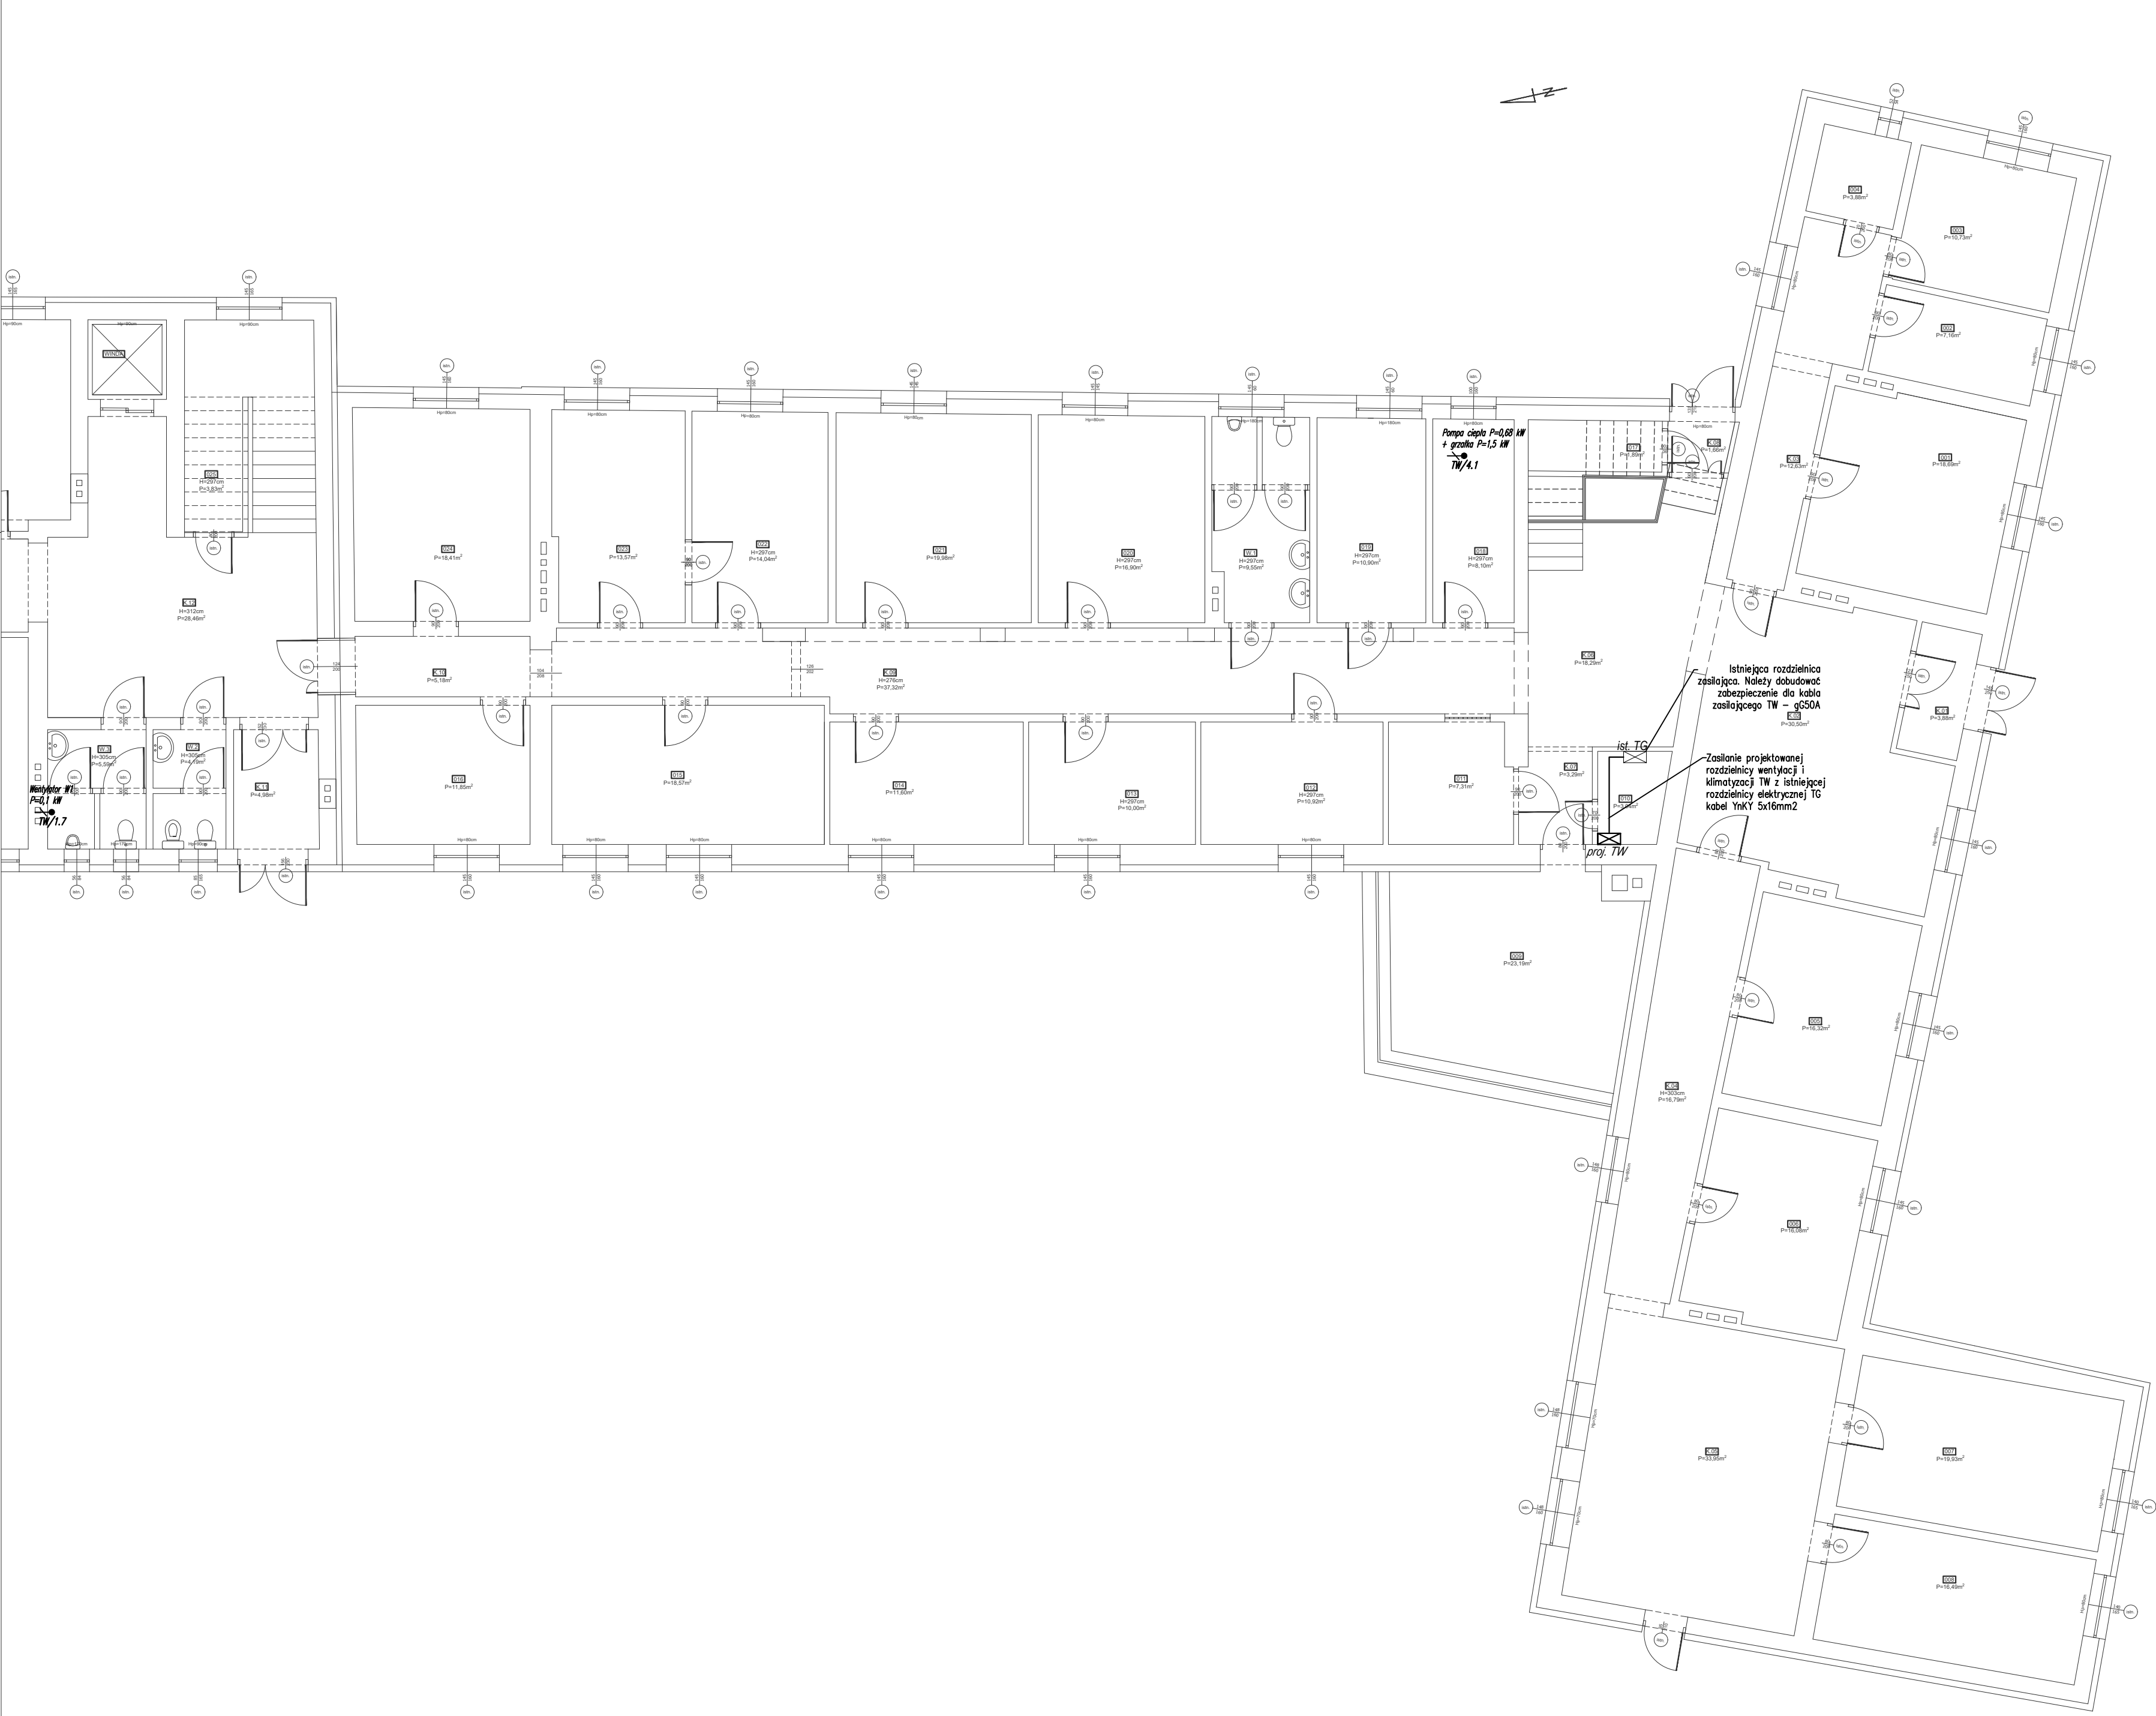

| ZESTAWIENIE POWIERZCHNI - PARTER |                     |           |
|----------------------------------|---------------------|-----------|
| NR                               | Nazwa pomieszczenia | Pow. [m2] |
| 001                              | Pokój biurowy       | 18,69     |
| 002                              | Pokój biurowy       | 7,16      |
| 003                              | Pokój biurowy       | 10,73     |
| 004                              | Pom. socjalne       | 3,88      |
| 005                              | Pokój biurowy       | 16,32     |
| 006                              | Pokój biurowy       | 16,08     |
| 007                              | Pokój biurowy       | 19,93     |
| 008                              | Pokój biurowy       | 16,49     |
| 009                              | Archiwum            | 23,19     |
| 010                              | Pom. gospodarcze    | 3,04      |
| 011                              | Magazyn             | 7,31      |
| 012                              | Pokój biurowy       | 10,92     |
| 013                              | Pokój biurowy       | 10,00     |
| 014                              | Serwerownia         | 11,60     |
| 015                              | Pokój biurowy       | 18,57     |
| 016                              | Pokój biurowy       | 11,85     |
| 017                              | Pom. gospodarcze    | 1,89      |
| 018                              | Pom. gospodarcze    | 8,1       |
| 019                              | Pom. socjalne       | 10,9      |
| 020                              | Pokój biurowy       | 16,9      |
| 021                              | Pokój biurowy       | 19,98     |
| 022                              | Pokój biurowy       | 14,04     |
| 023                              | Pokój biurowy       | 13,57     |
| 024                              | Pokój biurowy       | 18,41     |
| 025                              | Pom. gospodarcze    | 3,83      |
| 026                              | Pokój biurowy       | 18,5      |
| 027                              | Sala ślubów         | 74,14     |
| K.1                              | Komunikacja         | 3,88      |
| K.2                              | Komunikacja         | 30,5      |
| K.3                              | Komunikacja         | 12,63     |
| K.4                              | Komunikacja         | 16,79     |
| K.5                              | Komunikacja         | 33,95     |
| K.6                              | Komunikacja         | 18,29     |
| K.7                              | Komunikacja         | 3,29      |
| K.8                              | Komunikacja         | 1,66      |
| K.9                              | Komunikacja         | 37,32     |
| K.10                             | Komunikacja         | 5,18      |
| K.11                             | Komunikacja         | 4,98      |
| K.12                             | Komunikacja         | 28,46     |
| K.13                             | Komunikacja         | 4,82      |
| W.1                              | Łazienka            | 9,55      |
| W.2                              | Łazienka            | 4,19      |
| W.3                              | Łazienka            | 5,59      |
| razem:                           |                     | 627,10    |

LEGENDA:

wypust 1-faz do bezpośredniego zasilania urządzenia

wypust 3-faz do bezpośredniego zasilania urządzenia

tablica elektryczna

UWAGI:  
1. Instalacje zasilania urządzeń wykonać przewodem YnKYżo  
2. Przewody prowadzić:  
- w korytkach kablowych, nad stropem podwieszonym przy ciągach wielokrotnych instalacji,  
- luźno po konstrukcji stropu w rurce RL, przy ciągach pojedynczych instalacji (nad stropem podwieszonym),  
- w bruzdach pod lynkiem

Uwaga dot. klasy odporności kabli i przewodów na ogień.  
Dla projektowanej instalacji przyjmuje się:  
1. poza drogami ewakuacyjnymi klasa Dca np. YnKYżo, N2XH  
2. na drogach ewakuacyjnych klasa Dca np. YnKYżo, N2XH

Uwaga dot. realizacji prac etapami  
Etap I wymaga wykonania zasilania dla urządzeń wentylacji, CO i CWU  
- centrale wentylacyjne  
- agregaty  
- wentylatory kanałowe  
- pompa ciepła  
Etap II wymaga wykonania zasilania dla urządzeń klimatyzacji  
- jednostki zewnętrzne klimatyzacji  
- pompki skroplin

PROJEKTOWANIE  
USŁUGI INWESTYCYJNE  
ul. Słoneczna 24, 97-420 Szczerców, tel. 663 221 900, www.tmbud.com.pl

INWESTYCJA  
PROJECT

TERMOMODERNIZACJA BUDYNKU  
URZĘDU MIEJSKIEGO

ADRES  
ADDRESS

dziątko nr ewid. 167/27 167/28,  
obręb 4, miasta Żelów

INWESTOR  
DEVELOPER

Gmina Żelów,  
ul. Żeromskiego 15, 97-425 Żelów

RYSunEK  
DRAWING

Rzut parteru - instalacje  
elektryczne

PROJEKTANT  
ELEKTRYKA

mgr. inż. Maciej Osiński  
upr. LOD/3551/PWBE/18

BRANŻA / INDUSTRY

SKALA / SCALE

DATA / DATE

NR / No.

ELEKTRYCZNA

1:100

Listopad 2024

E/01