


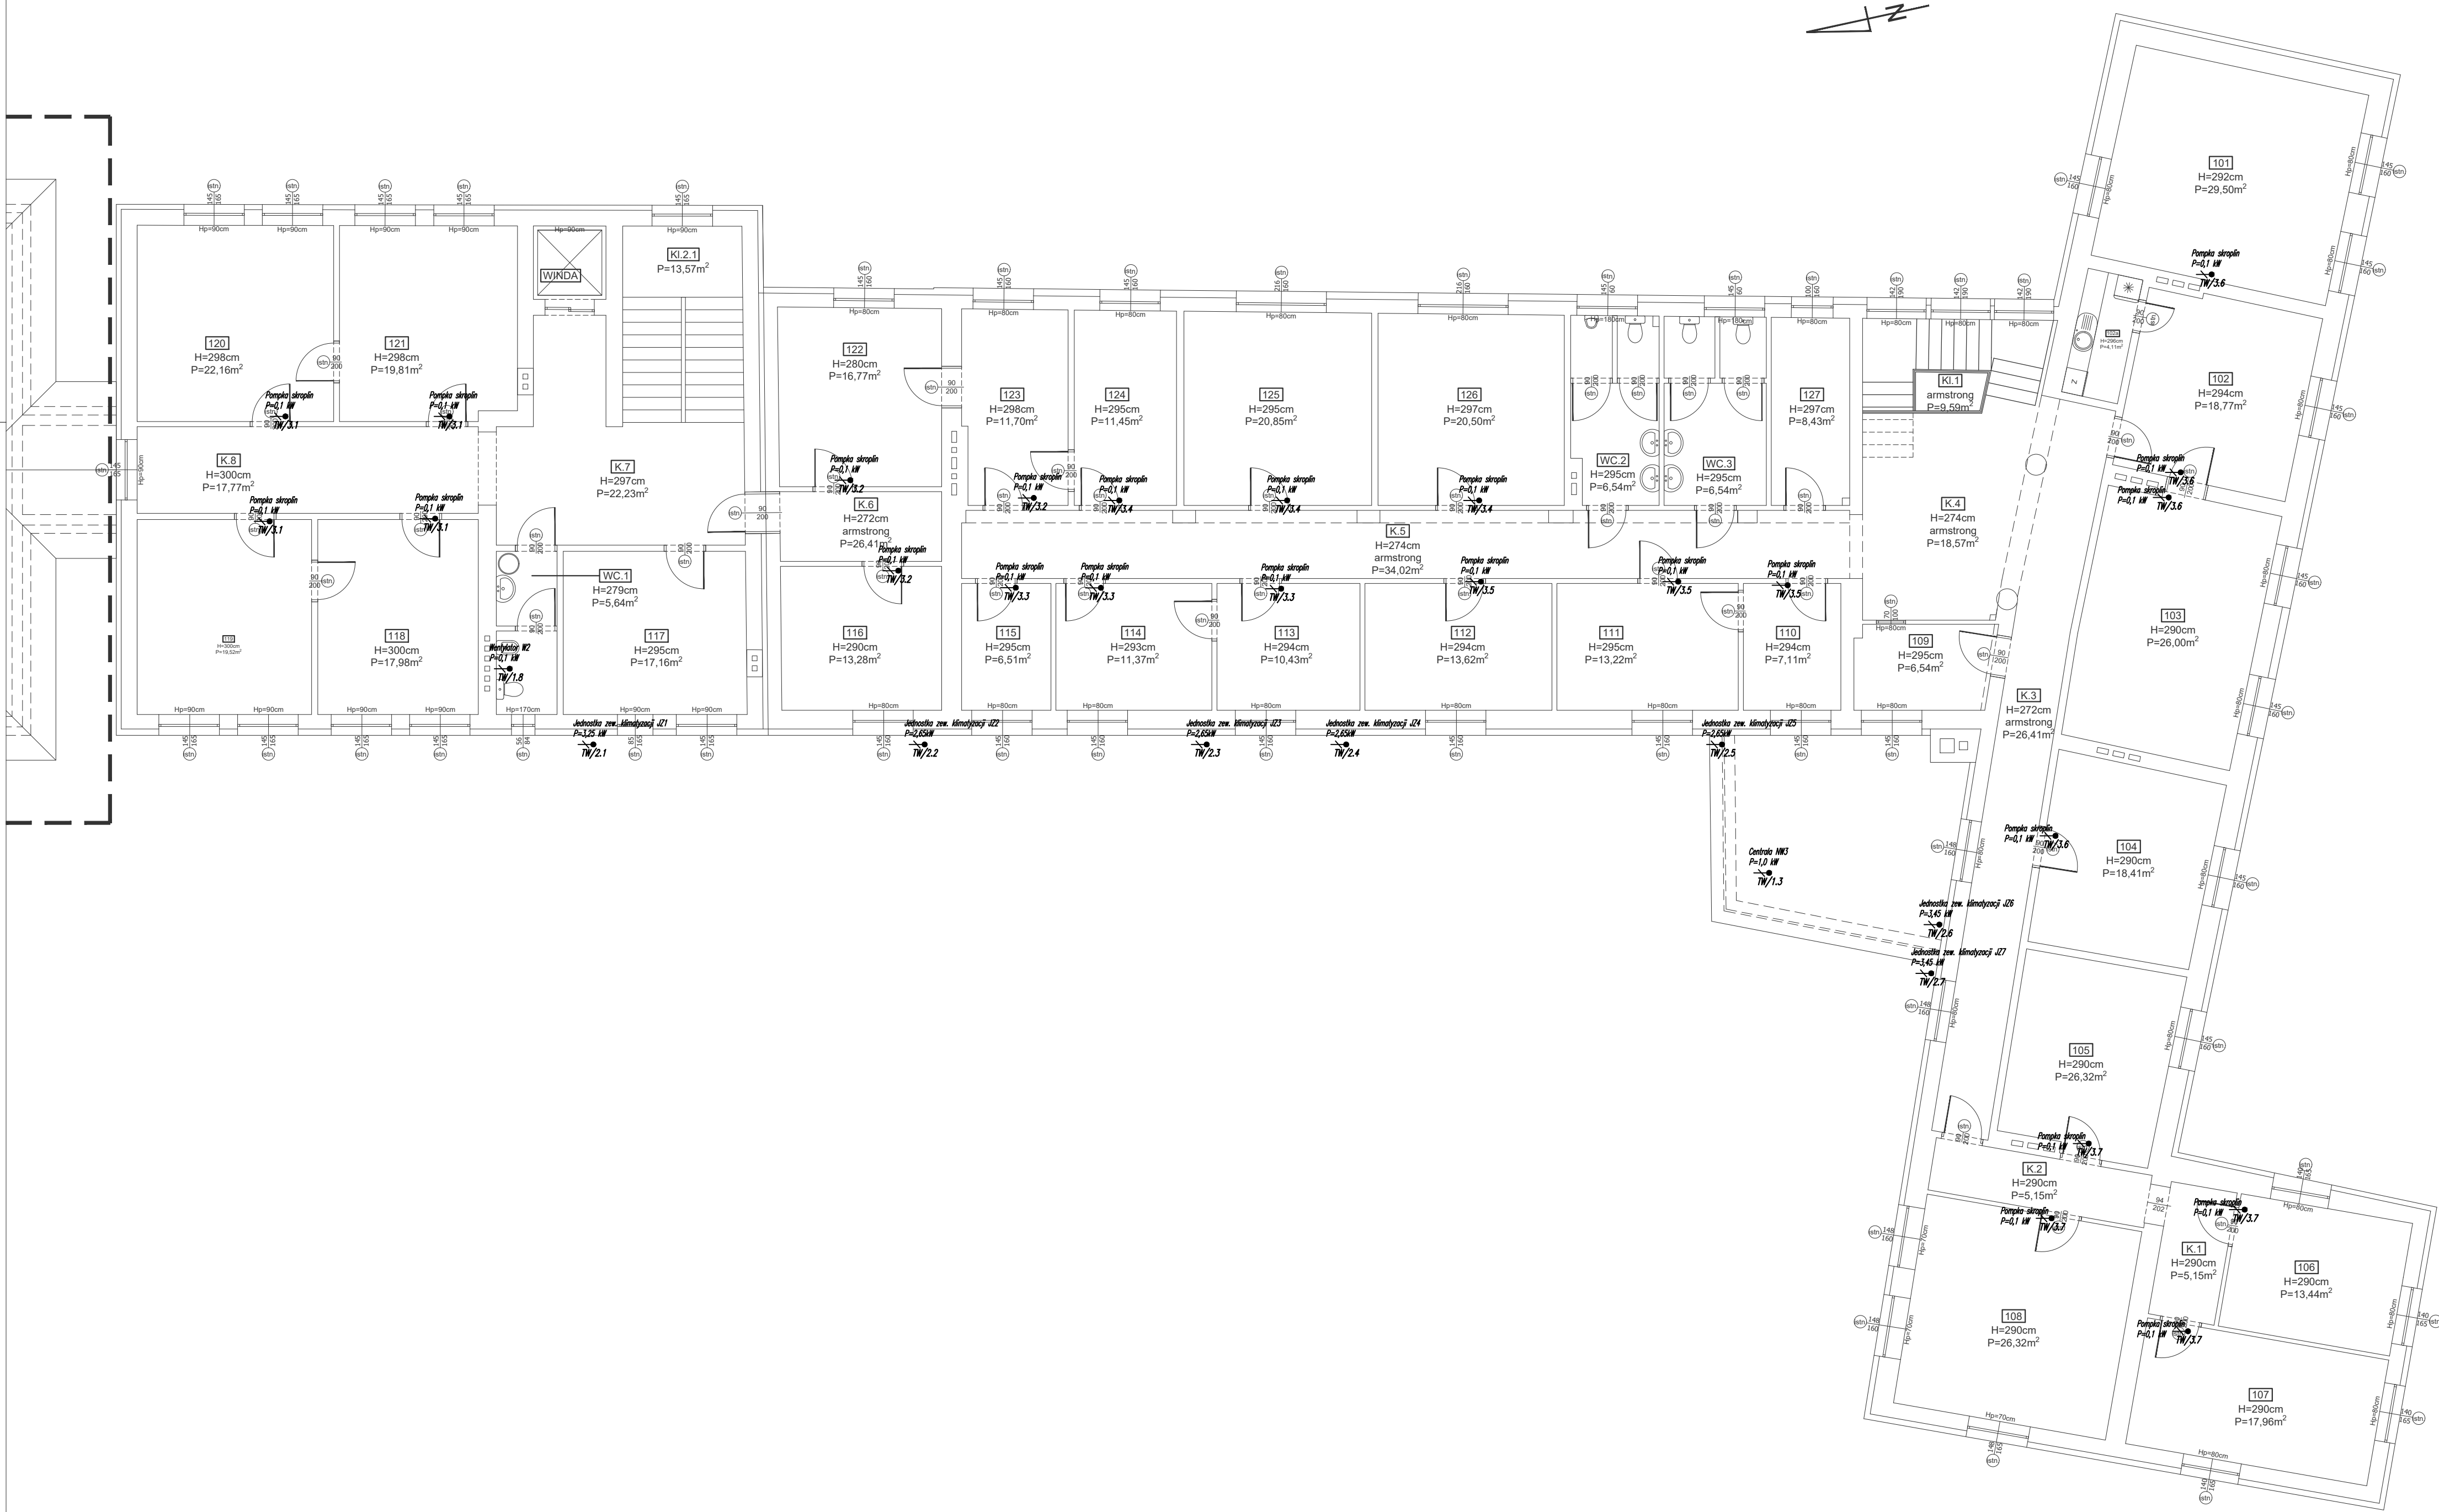

ZESTAWIENIE POWIERZCHNI UŻYTKOWEJ PIĘTRA I		
Funkcja pomieszczenia	wykończenie posadzki	Powierzchnia [m²]
101	Pokój	terakota
102	Sekretariat	terakota
102a	Aneks kuchenny	terakota
103	Pokój biurowy	terakota
104	Pokój biurowy	terakota
105	Pokój biurowy	terakota
106	Pokój biurowy	terakota
107	Pokój biurowy	terakota
108	Pokój biurowy	terakota
109	Dyżurka	terakota
110	Pokój biurowy	terakota
111	Pokój biurowy	terakota
112	Pokój biurowy	terakota
113	Pokój biurowy	terakota
114	Pokój biurowy	terakota
115	Pokój biurowy	terakota
116	Pokój biurowy	terakota
117	Pokój socjalny	terakota
118	Pokój biurowy	terakota
119	Pokój biurowy	terakota
120	Pokój biurowy	terakota
121	Pokój biurowy	terakota
122	Pokój biurowy	terakota
123	Pokój biurowy	terakota
124	Pokój biurowy	terakota
125	Pokój biurowy	terakota
126	Pokój biurowy	terakota
127	Kasa	terakota
K.1	Komunikacja	terakota
K.2	Komunikacja	terakota
K.3	Komunikacja	terakota
K.4	Komunikacja	terakota
K.5	Komunikacja	terakota
K.6	Komunikacja	terakota
K.7	Komunikacja	terakota
K.8	Komunikacja	terakota
WC.1	Łazienka	terakota
WC.2	Łazienka	terakota
WC.3	Łazienka	terakota
Kl.1	Klatka schodowa	terakota
Kl.2.1	Klatka schodowa	terakota
WINDA	Winda	---
Powierzchnia użytkowa pomieszczeń piętra I razem:		630,30

LEGENDA:

wypust 1-faz do bezpośredniego zasilania urządzenia

wypust 3-faz do bezpośredniego zasilania urządzenia

tablica elektryczna

UWAGA:
1. Instalacje zasilania urządzeń wykonać przewodem YnKY2o
2. Przewody prowadzić:
- w korytkach kablowych, nad stropem podwieszonym przy ciągach wielokrotnych instalacji,
- luźno, po konstrukcji stropu w rurce RL, przy ciągach pojedynczych instalacji (nad stropem podwieszonym),
- w brzdach pod tynkiem

Uwaga dot. klasy odporności kabli i przewodów na ogień.

- Dla projektowanej instalacji przyjmuje się:
- poza drogami ewakuacyjnymi: klasa Dca np. YnKY2o, NZXH
 - na drogach ewakuacyjnych: klasa Dca np. YnKY2o, NZXH

Uwaga dot. realizacji prac etapami
Etap I wymaga wykonania zasilania dla urządzeń wentylacji, CO i CWU
- centrale wentylacyjne
- ogrzewy
- wentylatory kanałowe
- pompa ciepła
Etap II wymaga wykonania zasilania dla urządzeń klimatyzacji
- jednostki zewnętrzne klimatyzacji
- pompy skroplin

PROJEKTOWANIE
USŁUGI INWESTYCYJNE

ul. Słoneczna 24, 97-420 Szczerców, tel. 663 221 900, www.tmbud.com.pl

INWESTYCJA PROJECT	TERMOMODERNIZACJA BUDYNKU URZĘDU MIEJSKIEGO		
ADRES ADDRESS	działka nr ewid. 167/27 167/28, obręb 4, miasta Żelów		
INWESTOR DEVELOPER	Gmina Żelów, ul. Żeromskiego 15, 97-425 Żelów		
RYSunek DRAWING	Rzut piętra I - instalacje elektryczne		
PROJEKTANT ELEKTRYKA	mgr. inż. Maciej Osiński upr. LOD/3551/PWBE/18		
BRANŻA / INDUSTRY	SKALA / SCALE	DATA / DATE	NR / No.
ELEKTRYCZNA	1:100	Listopad 2024	E/02