


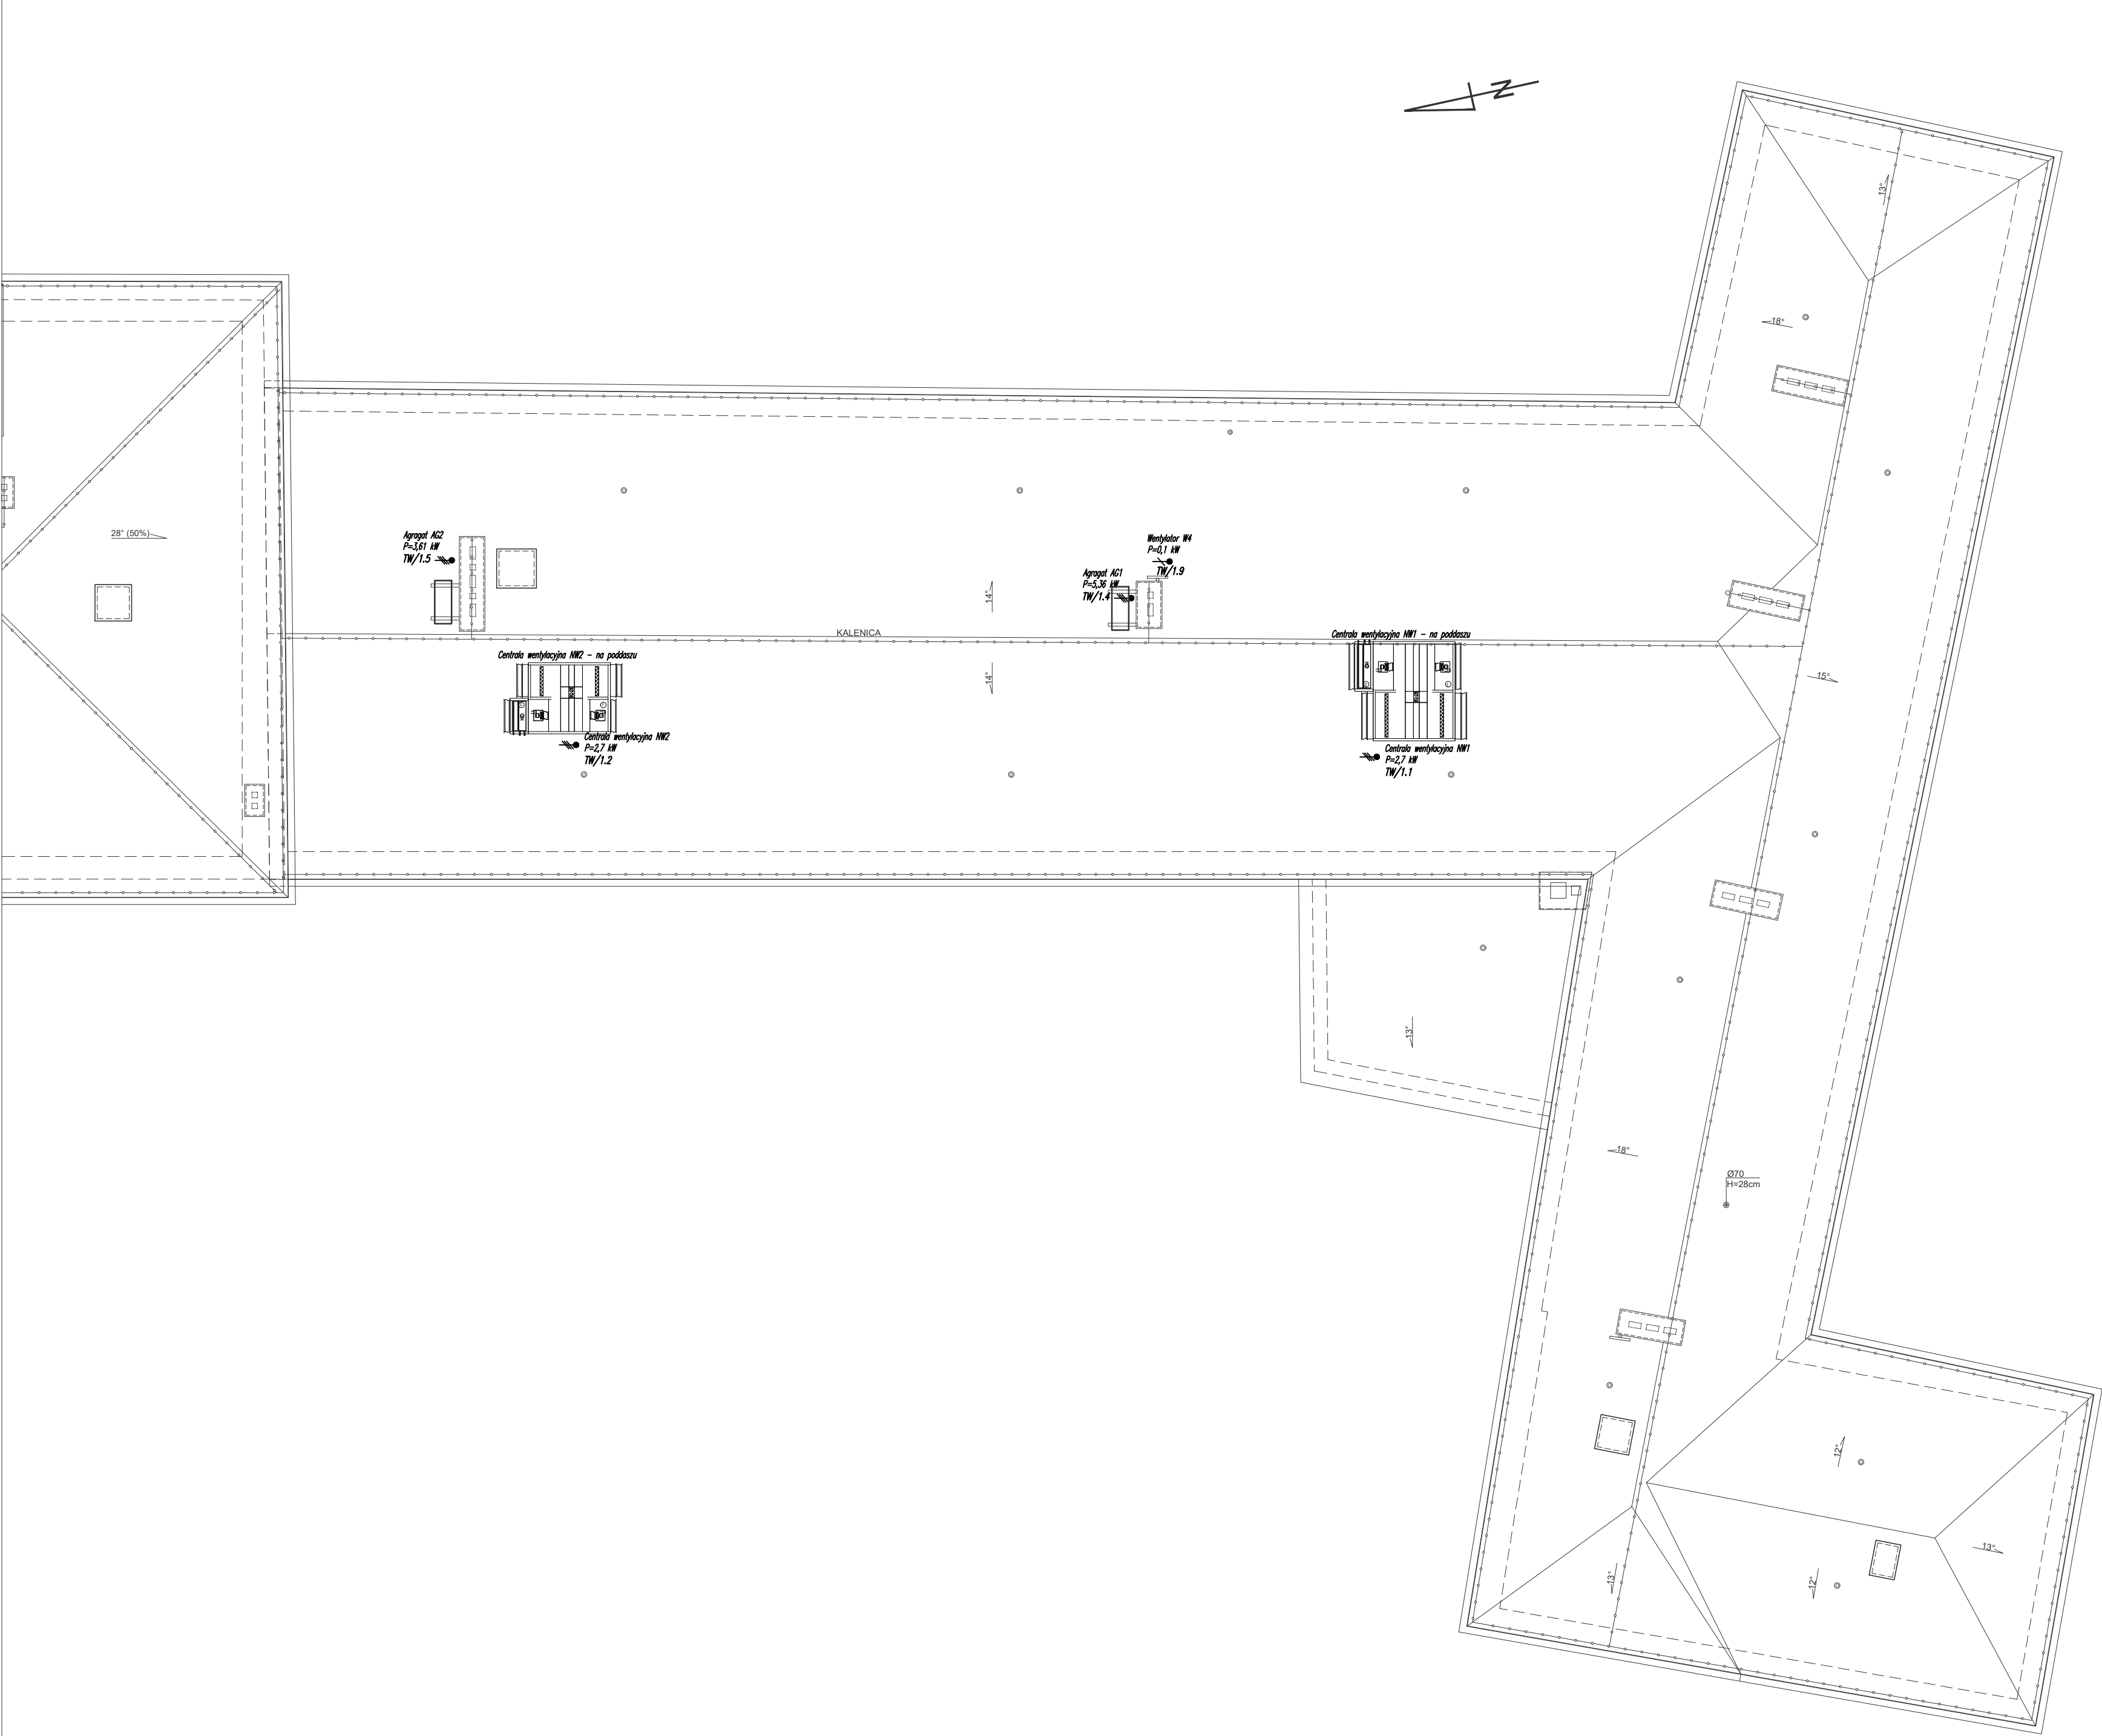

LEGENDA:

- wypust 1-faz do bezpośredniego zasilania urządzenia
- wypust 3-faz do bezpośredniego zasilania urządzenia
- tablica elektryczna

UWAGI:
1. Instalacje zasilania urządzeń wykonac przewodem YnKYzo
2. Przewody prowadzić:
- w korytach kablowych, nad stropem podwieszonym przy ciągach wielokrotnych instalacji,
- luzno po konstrukcji stropu w rurce RL, przy ciągach pojedynczych instalacji (nad stropem podwieszonym),
- w bruzdach pod tynkiem

Uwaga dot. klasy odporności kabli i przewodów na ogień.
Dla projektowanej instalacji przyjmuje się:
1. poza drogami ewakuacyjnymi klasa Dca np. YnKYzo, N2XH
2. na drogach ewakuacyjnych klasa Dca np. YnKYzo, N2XH

Uwaga dot. realizacji prac etapami
Etap I wymaga wykonania zasilania dla urządzeń wentylacji, CO i CWU
- centrale wentylacyjne
- agregaty
- wentylatory kanalowe
- pompa ciepła

Etap II wymaga wykonania zasilania dla urządzeń klimatyzacji
- jednostki zewnętrzne klimatyzacji
- pompki skroplin



PROJEKTOWANIE
USŁUGI INWESTYCYJNE

ul. Słoneczna 24, 97-420 Szczerców, tel. 663 221 900, www.tmbud.com.pl

INWESTYCJA PROJECT	TERMOMODERNIZACJA BUDYNKU URZĘDU MIEJSKIEGO		
ADRES ADDRESS	działka nr ewid. 167/27 167/28, obręb 4, miasta Żelów		
INWESTOR DEVELOPER	Gmina Żelów, ul. Żeromskiego 15, 97-425 Żelów		
RYSunek DRAWING	Rzut dachu - instalacje elektryczne		
PROJEKTANT ELEKTRYKA		mgr. inż. Maciej Osiński upr. LOD/3551/PWBE/18	
BRANŻA / INDUSTRY	SKALA / SCALE	DATA / DATE	NR / No.
ELEKTRYCZNA	1:100	Listopad 2024	E/04