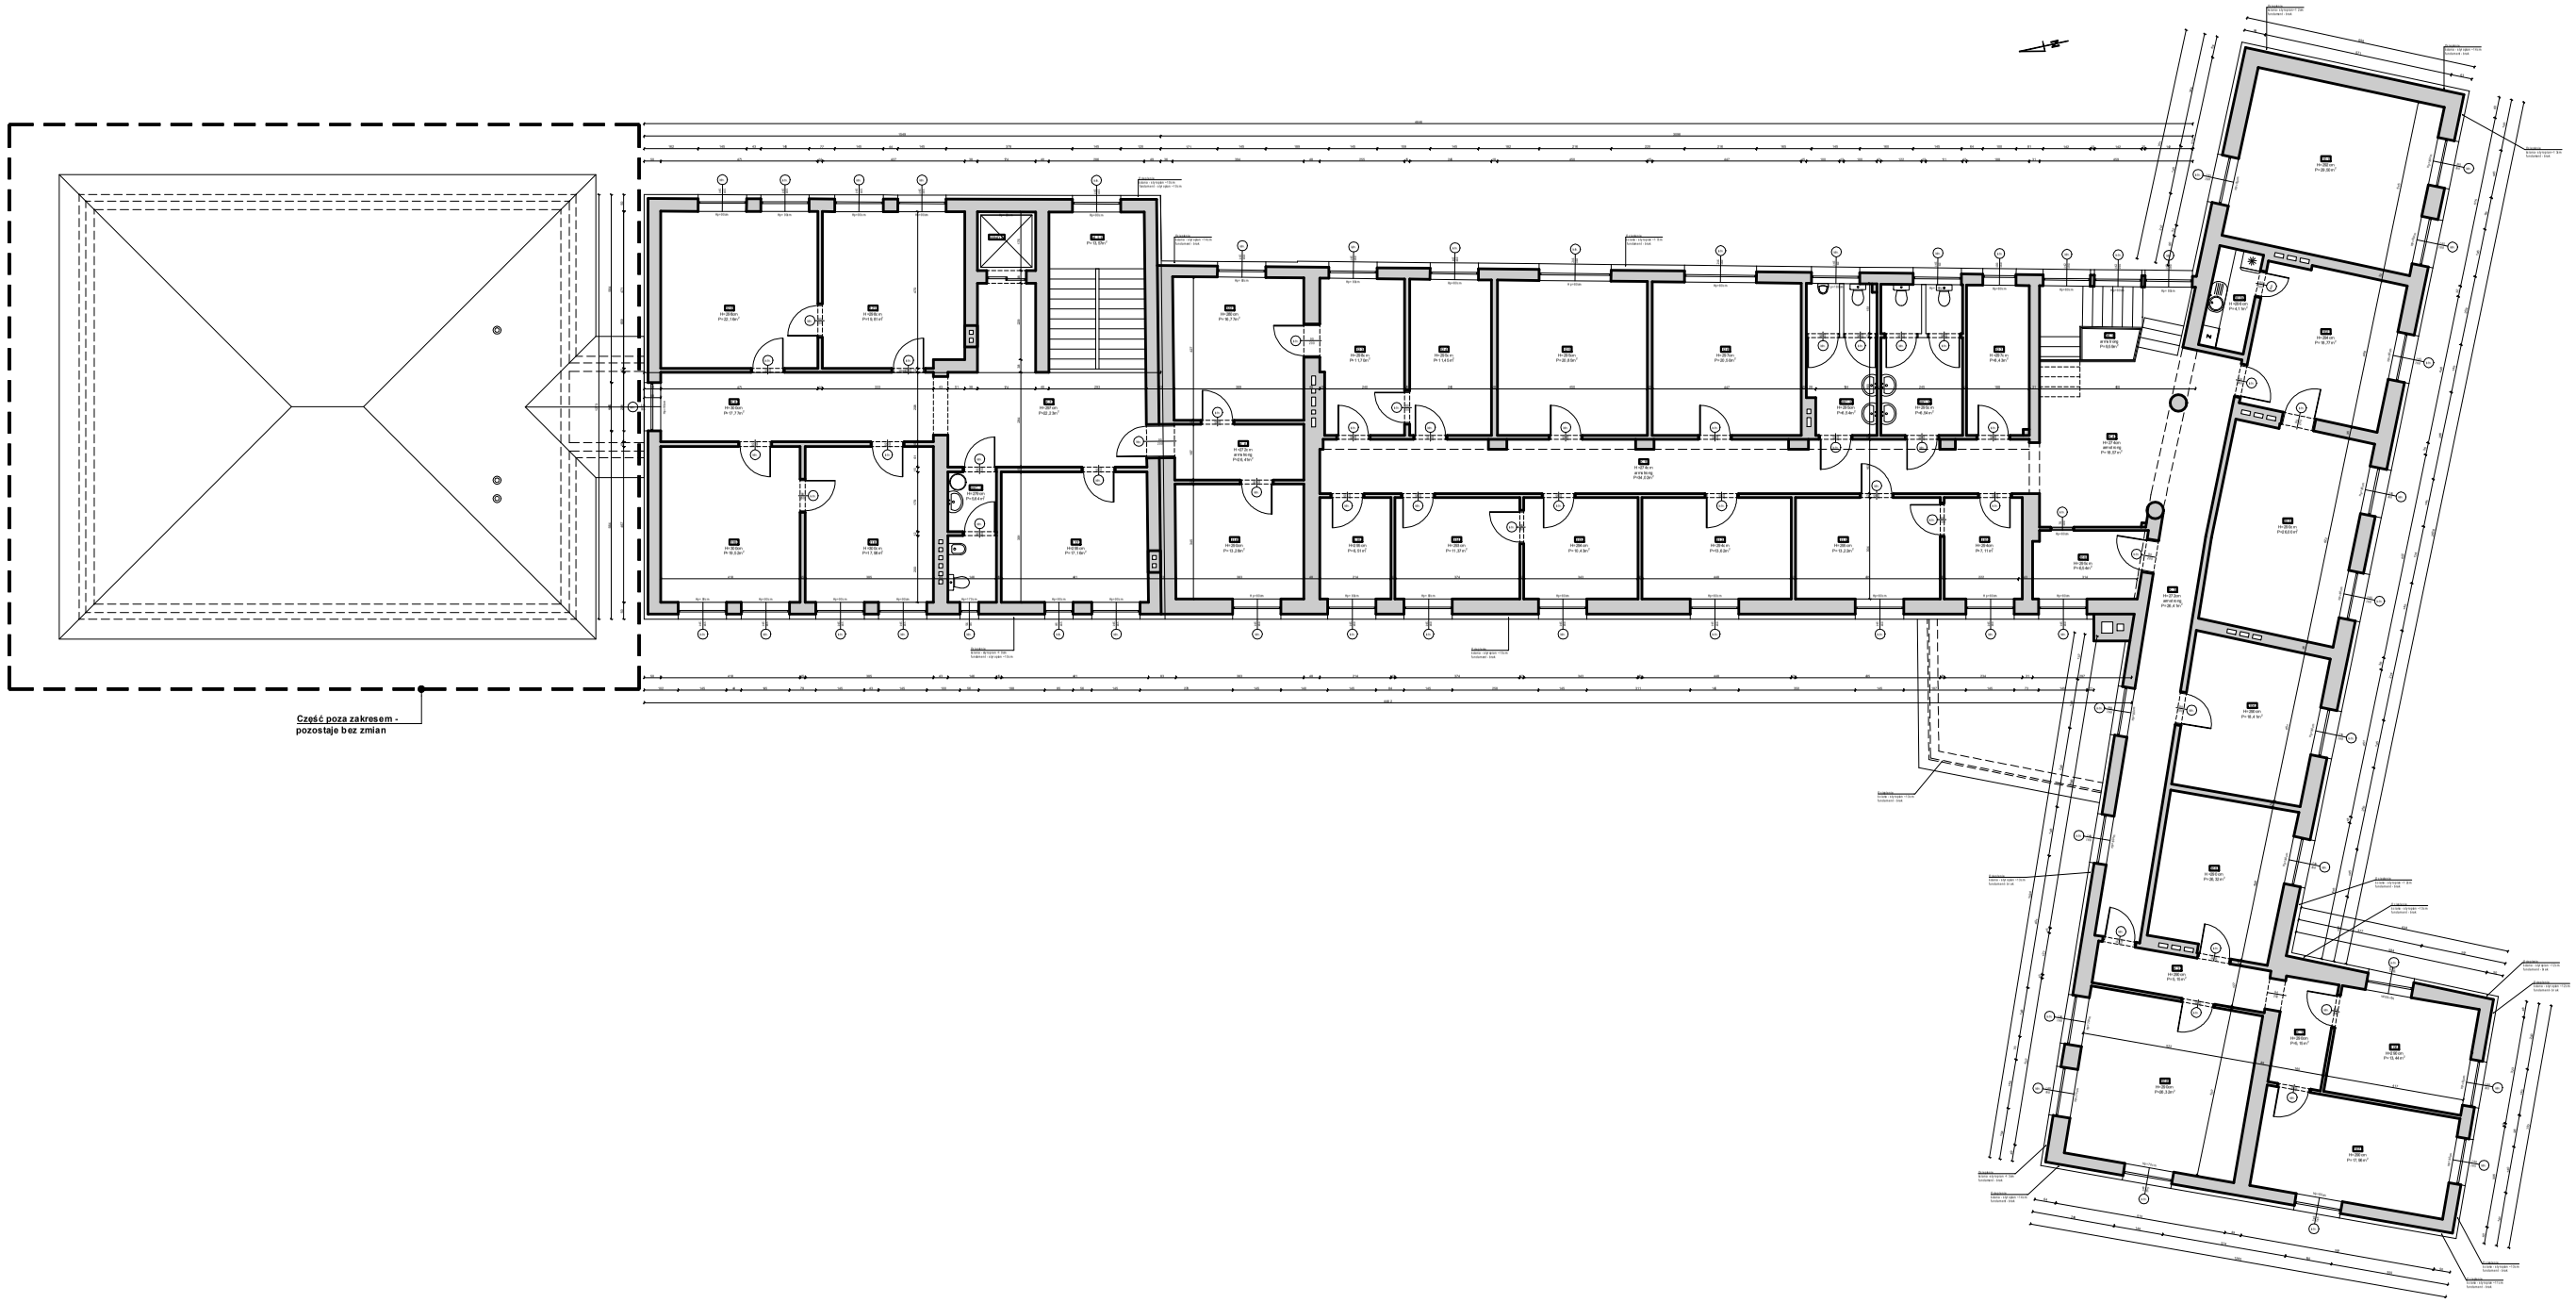

ZESTAWIENIE POWIERZCHNI UŻYTKOWEJ - PIĘTRA I

Nr lok. pomieszczenia	Nazwa pomieszczenia	Pow. netto [m²]	Pow. netto [m²]
