


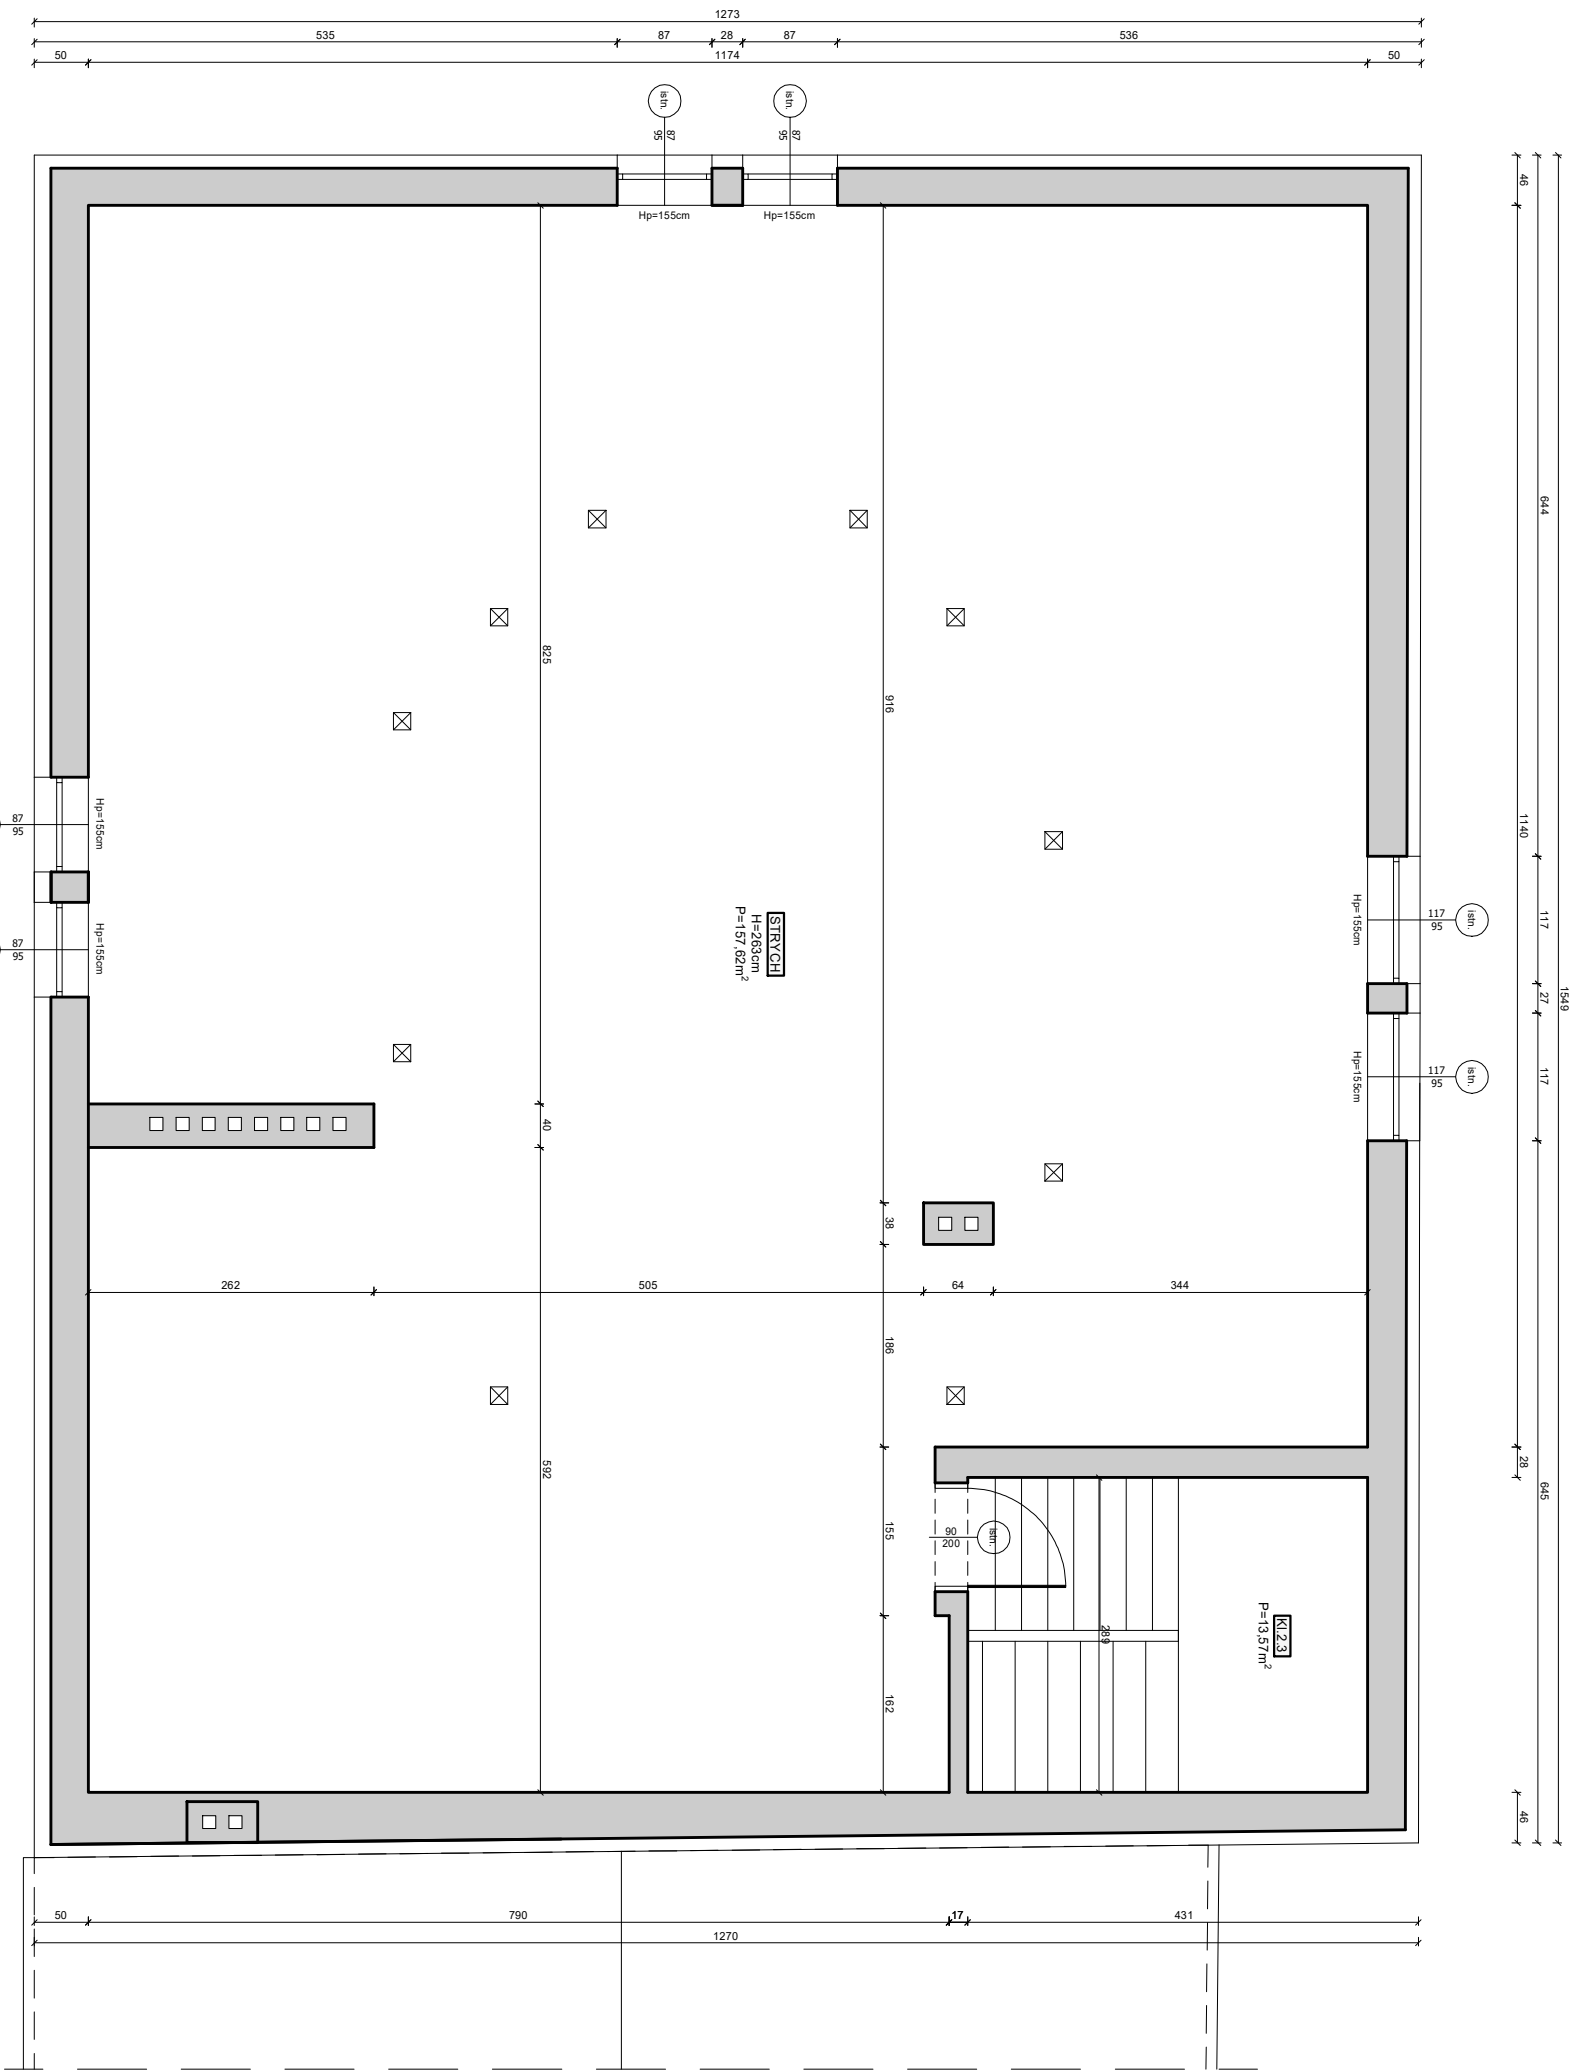

| ZESTAWIENIE POWIERZCHNI UŻYTKOWEJ PODDASZA           |                    |                       |                   |
|------------------------------------------------------|--------------------|-----------------------|-------------------|
| Funkcja pomieszczenia                                |                    | Wykolorzenie posadzki | Powierzchnia [m²] |
| STRYCH                                               | Sala konferencyjna | terakota              | 157,62            |
| Powierzchnia pomieszczeń mieszkalnych parteru razem: |                    |                       | 168,24            |

|   |                                                |
|---|------------------------------------------------|
| <b>TM-BUD</b> PROJEKTOWANIE<br>USŁUGI INWESTYCYJNE<br>ul. Słoneczna 24, 97-420 Szczerców, tel. 663 221 900, www.tmbud.com.pl |                                                |
| INWESTYCJA<br>PROJECT   | TERMOMODERNIZACJA BUDYNKU<br>URZĘDU MIEJSKIEGO |

|           |                                                       |
|-----------|-------------------------------------------------------|
| ADRES     | dzielnica nr ewid. 167/28, obręb nr 4,<br>gmina Żelów |
| INWESTOR  | Gmina Żelów,<br>ul. Pułaskiego 8, 97-420 Szczerców    |
| DEVELOPER |                                                       |
| RYSUNEK   | Rzut poddasza - inwentaryzacja                        |

|                   |                                     |               |
|-------------------|-------------------------------------|---------------|
| PROJEKTANT        | mjr inż. arch. Anna Malawko-Olepnik |               |
| ARCHITEKTURA      | upr. nr 16/LOOK/17                  |               |
| PROJEKTANT        | mjr. inż. Tomasz Kucharski          |               |
| KONSTRUKCJE       | upr. nr LOD/3331/PBKb/17            |               |
| BRANŻA / INDUSTRY | SKALA / SCALE                       | DATA / DATE   |
| ARCHITEKTURA      | 1:50                                | Lистопад 2024 |
|                   |                                     | NR / NO.      |
|                   |                                     | IN/03         |