
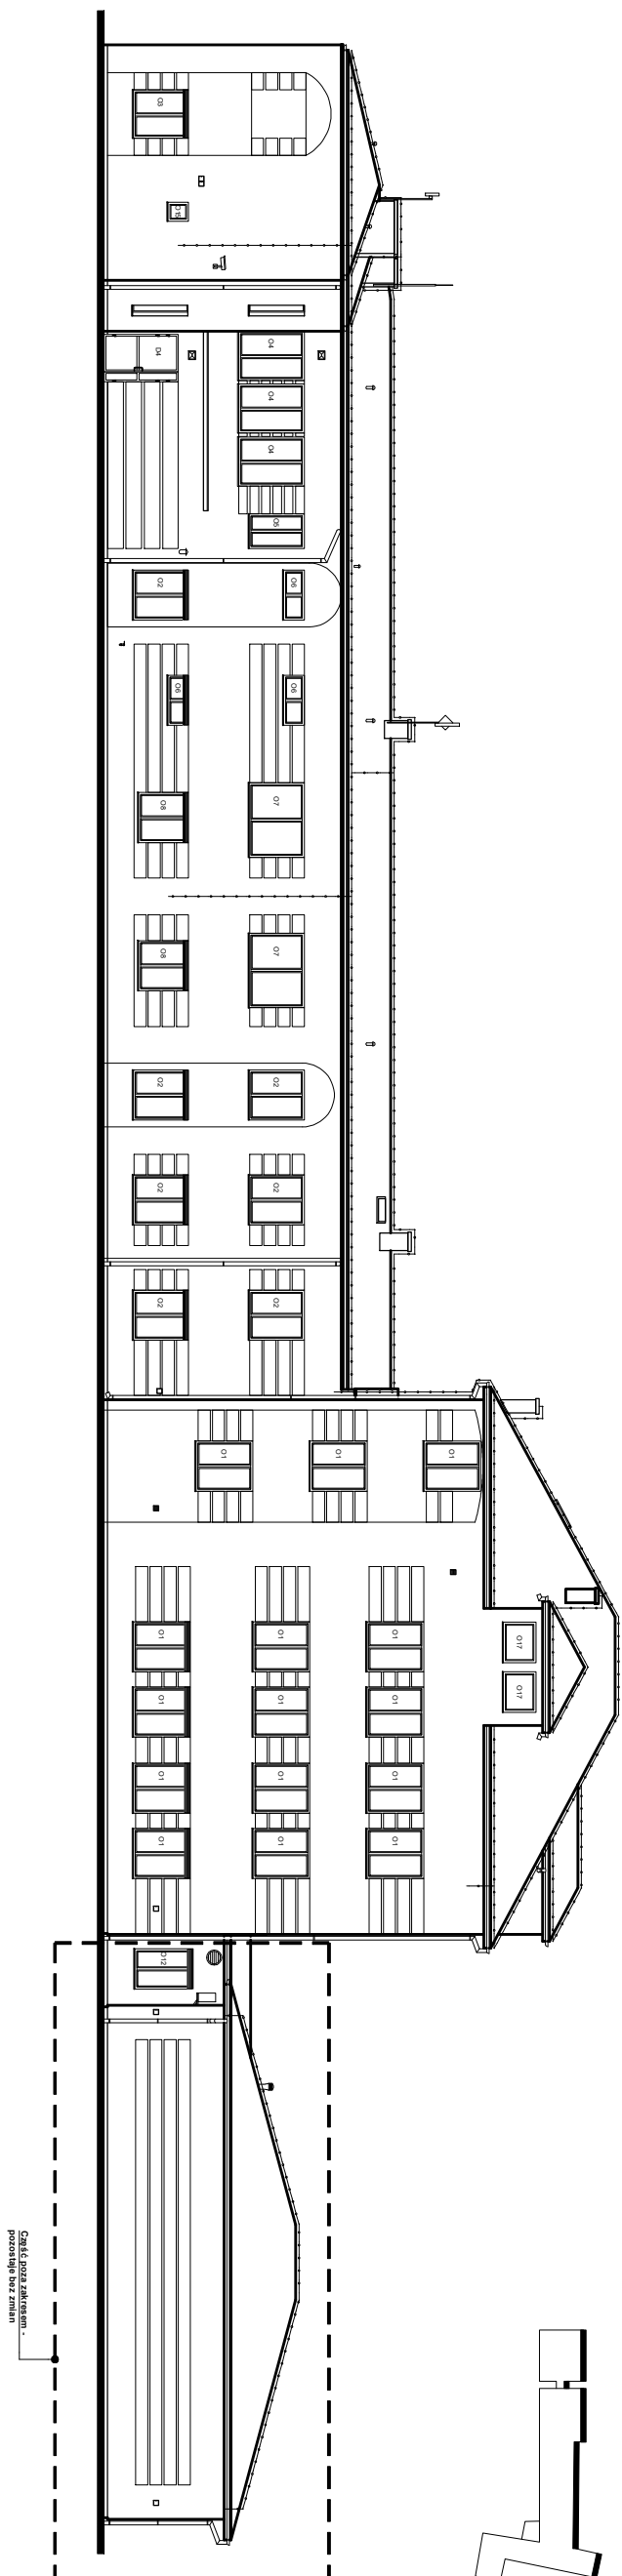


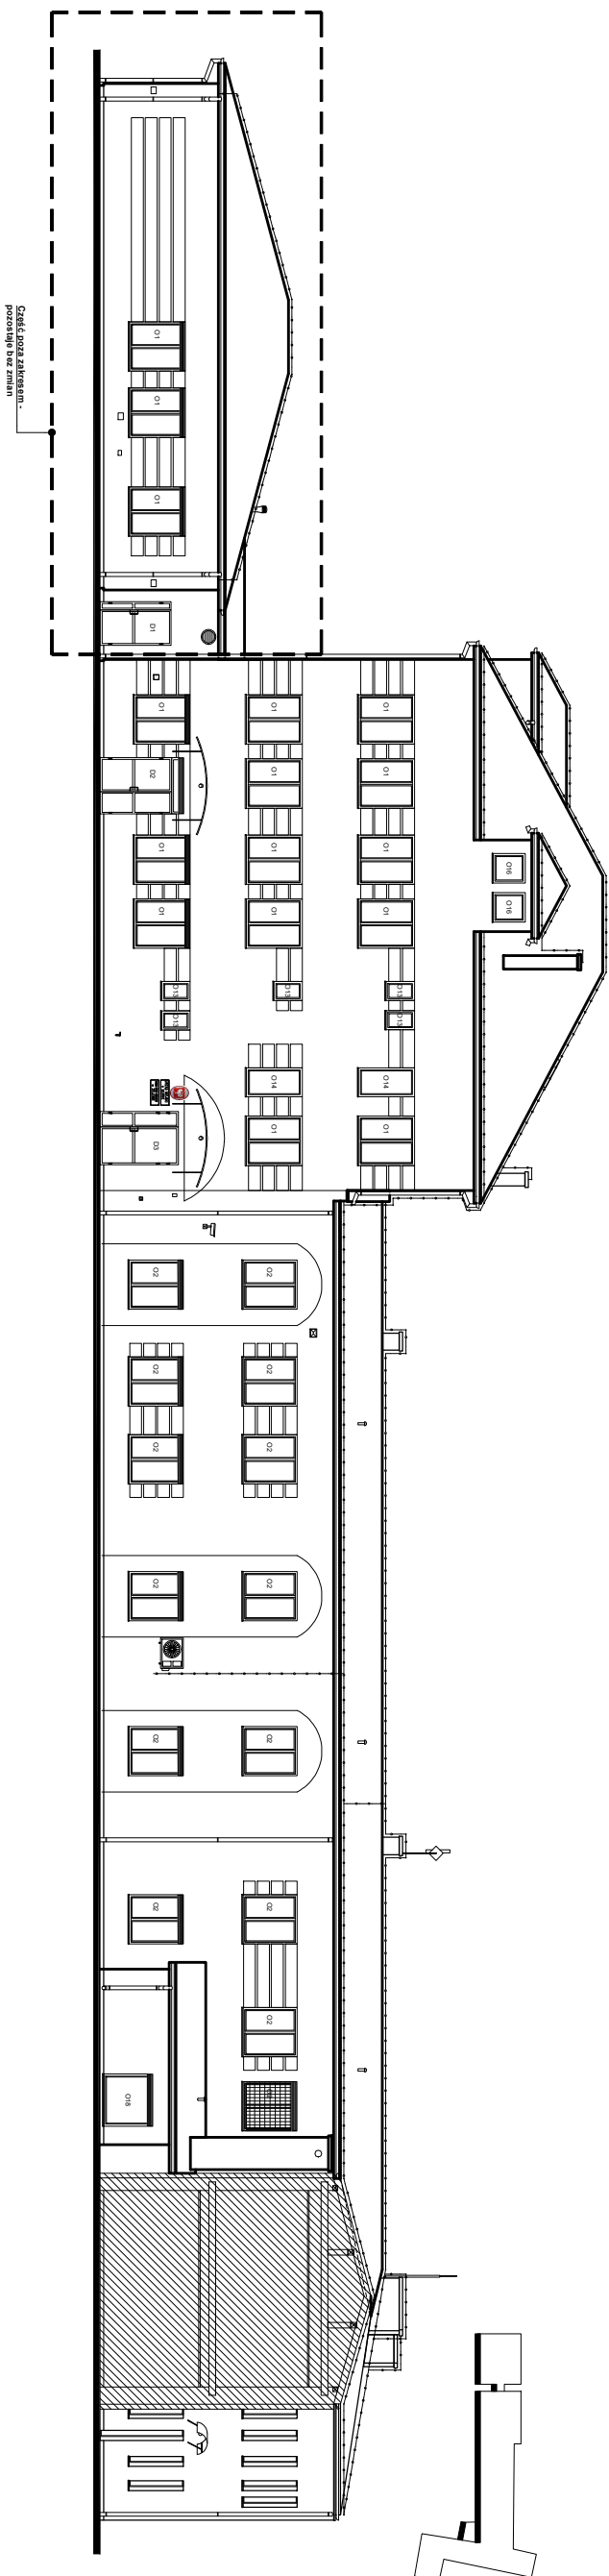

BRANŻA / INŻYNIERIA	SKALA / SKALA
ARCHITECTURA	1:100
DATA / DATE	NR. / No
Luty 2024	IN/05