


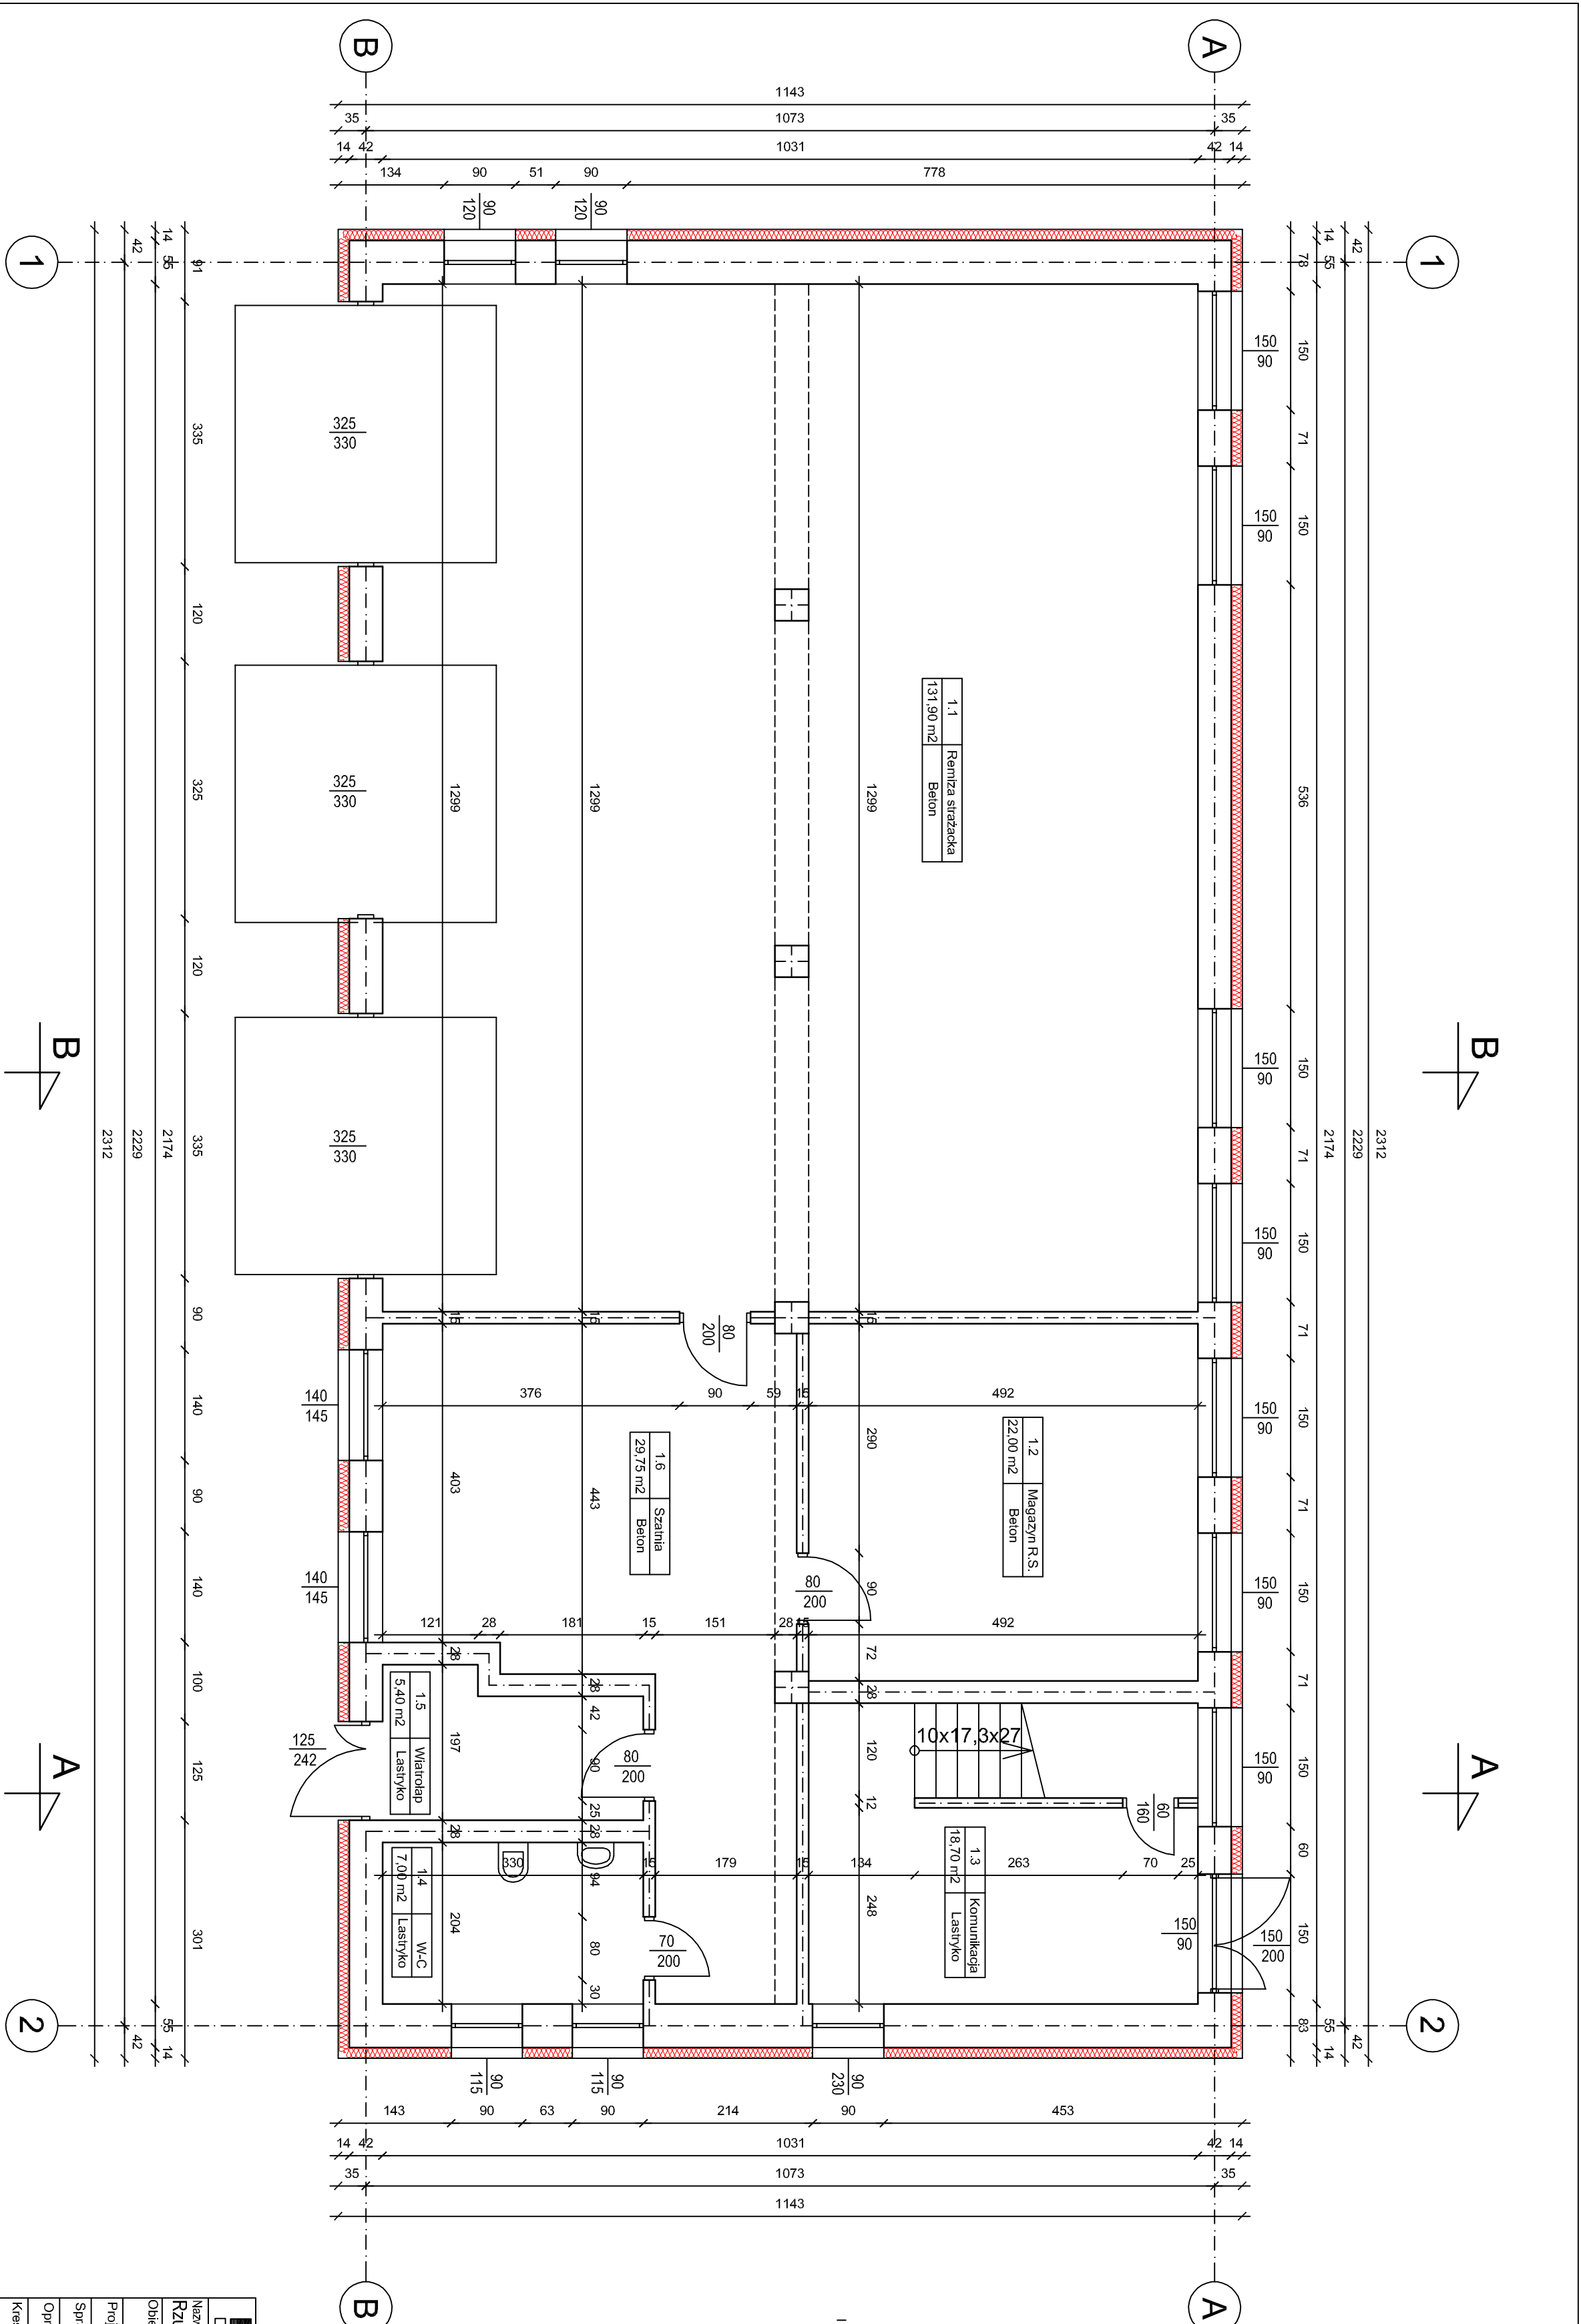

Rzut parteru
1:50

1:50

OZNACZENIA:

Ocieplenie ścian styropianem.

bip PIEKO					
BIURO INWESTYCJI I PROJEKTOWE "PIEKO"					
11-710 Piekł, pl. 1-go Maja 3C					
Nazwa pjsunu:			Inwestor:	GMINA KORSZE	
Rzult partnu			ul. Milkiewiczza 13 11-430 Korsze		
Objekt: Remiza OSP	Branża:	Architektura			
Projektant:	mgr. inż arch.	Rafał Hawylik	503030020		
Sprawzdający:			Kadrs inwestycji:	Koszt szacunkowy	
Opracował:	tech. bud.	Włodk Makłowicz	153.083.04		
Kreślił:			rysunku:	A1	
Data:	03/2020				
Skala:	1 : 50				