


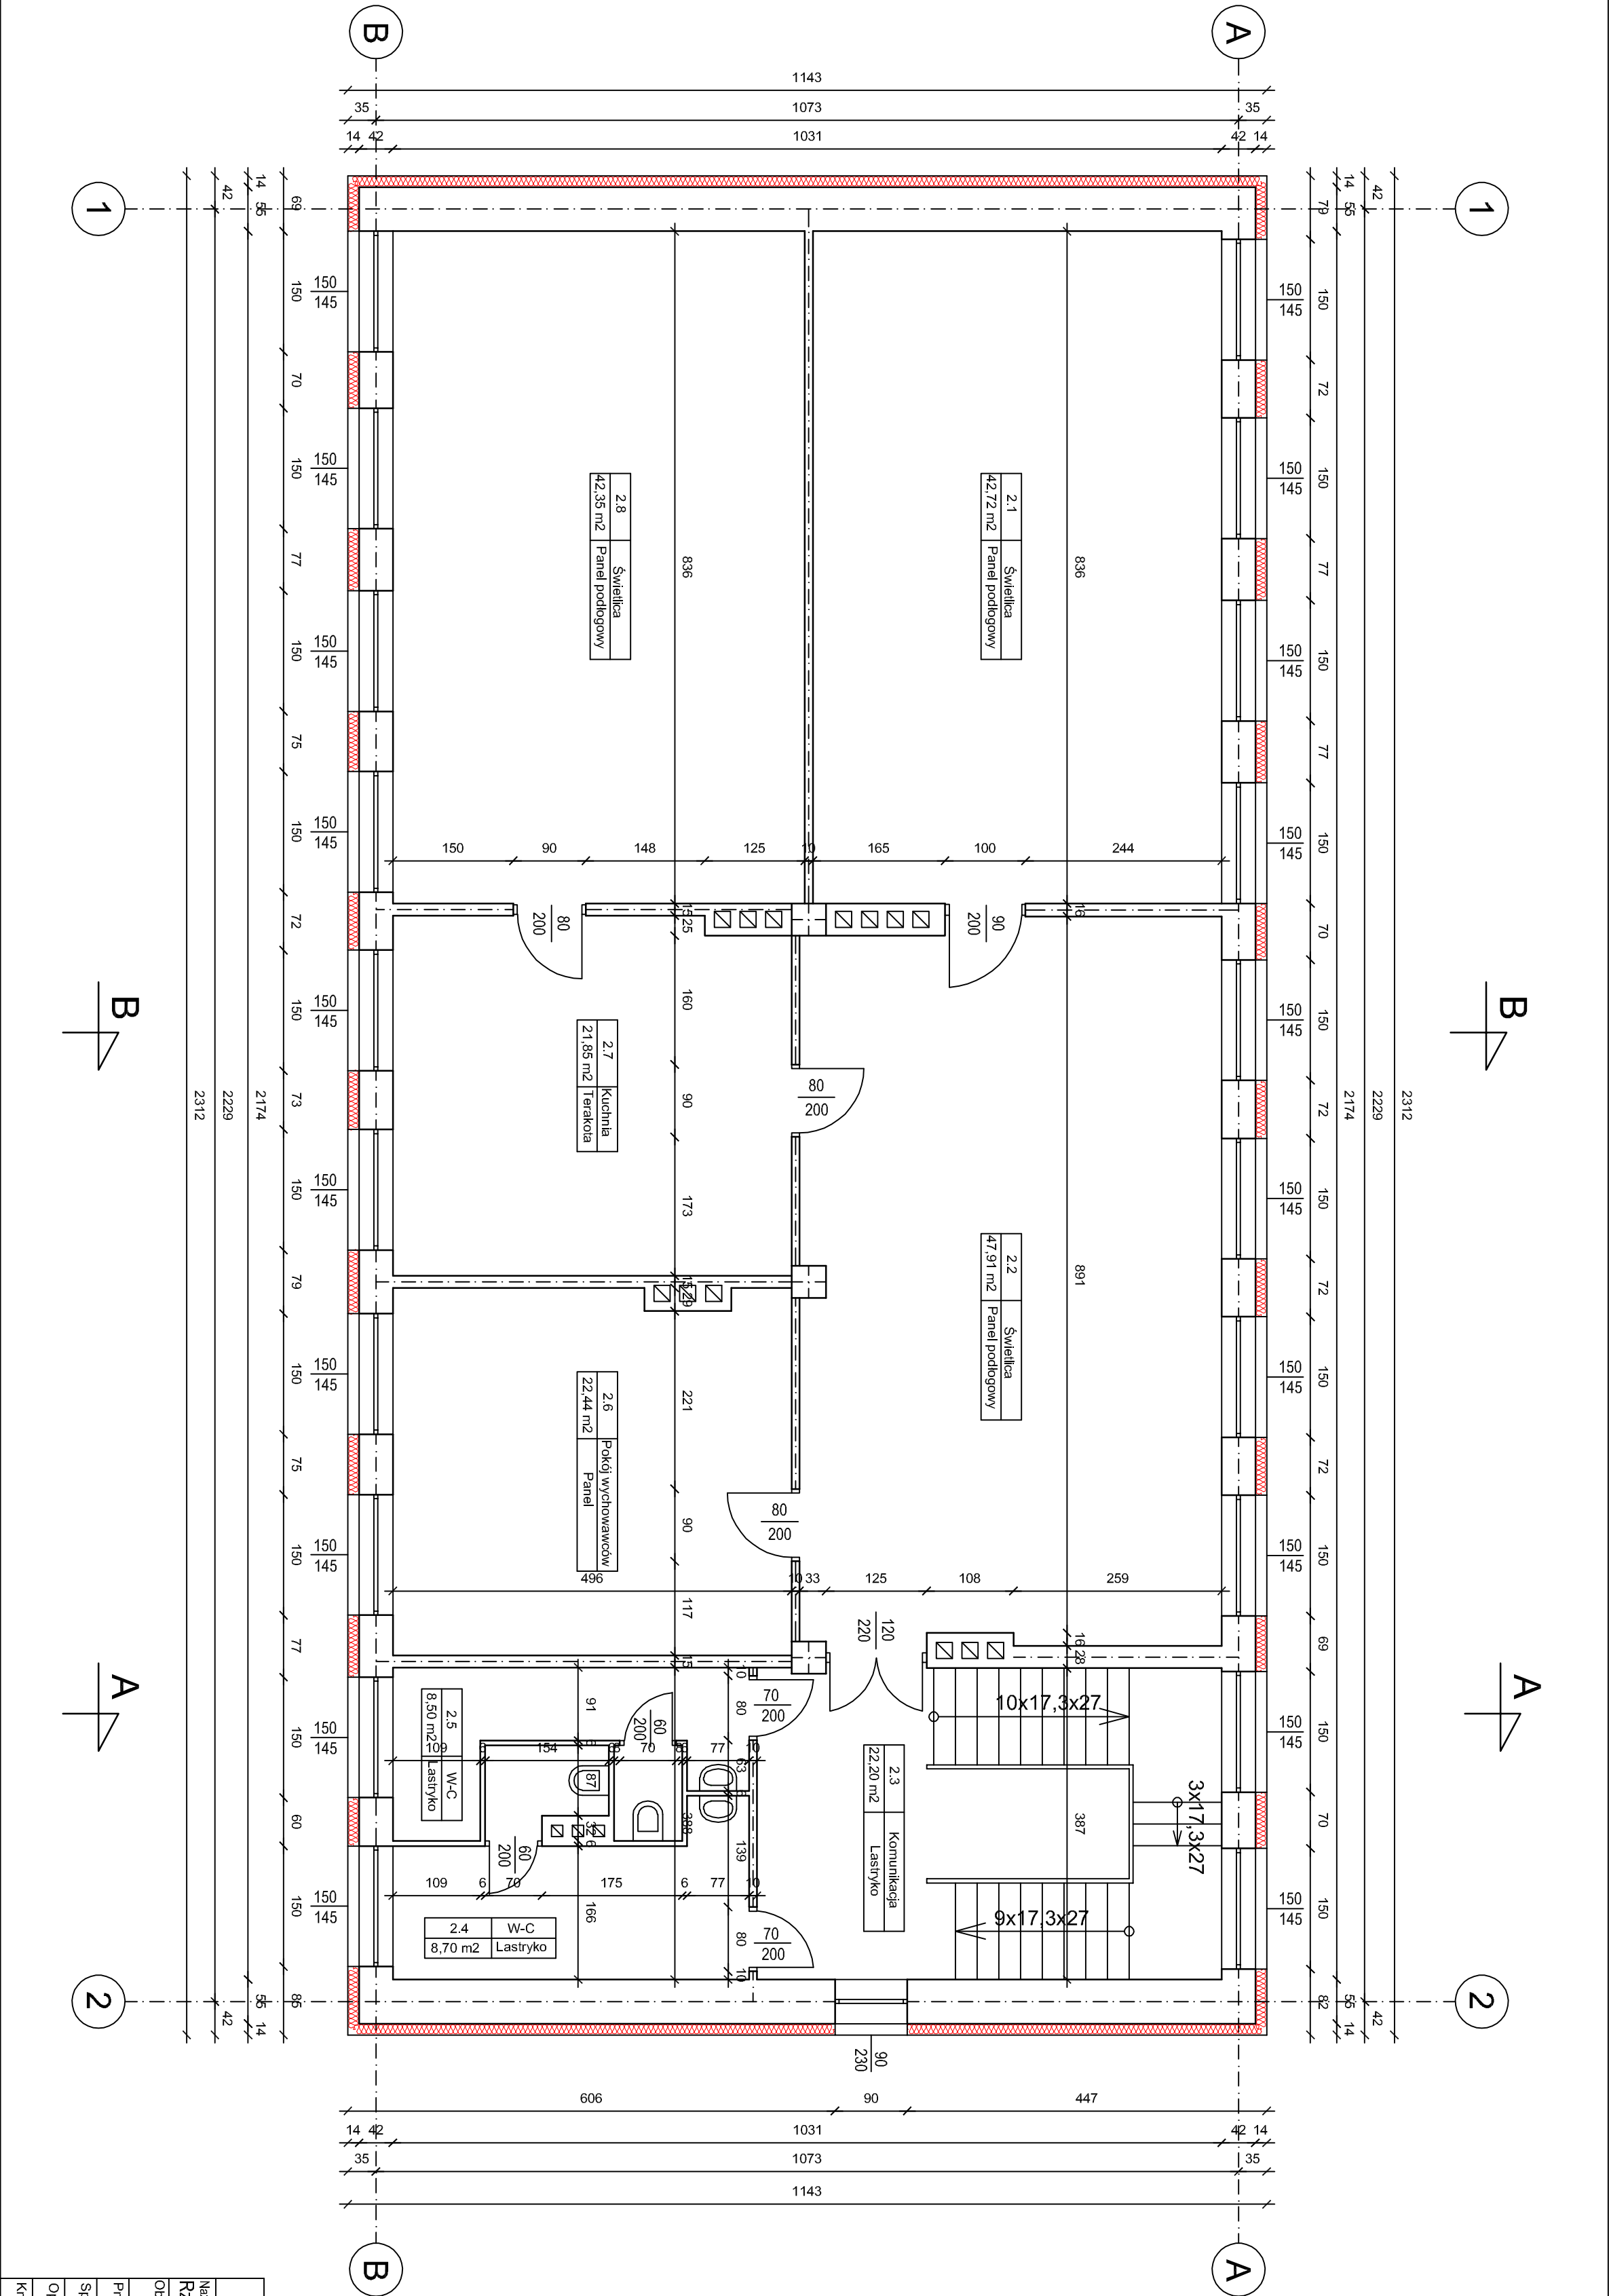

Rzut piętra

1:50

PIECKI			
BIURO INWESTYCYJNO-PROJEKTOWE "PIECKI"			
11-710 Piecki, pl. 1-go Maja 3C			
Nazwa projektu:		Inwestor: GMINA KORSZE	
Rzut piętra		ul.Mickiewicza 13 11-430 Korsze	
Obiekt: Remiza OSP		Branża: Architektura	
		Adres inwestycji: Korsze	
		ul Kościuski 20	
Projektant:		Seopcon	
		2012	
Sprawdzający:		Stała:	
		1 : 50	
Opracował:		Data: 03/2020	
tech. bud. Witold Makiewicz		153830L	
Kreślił:		numer projektu:	
		A2	