


Schemat prowadzenia przewodów rozdzielnia-płyty PV.

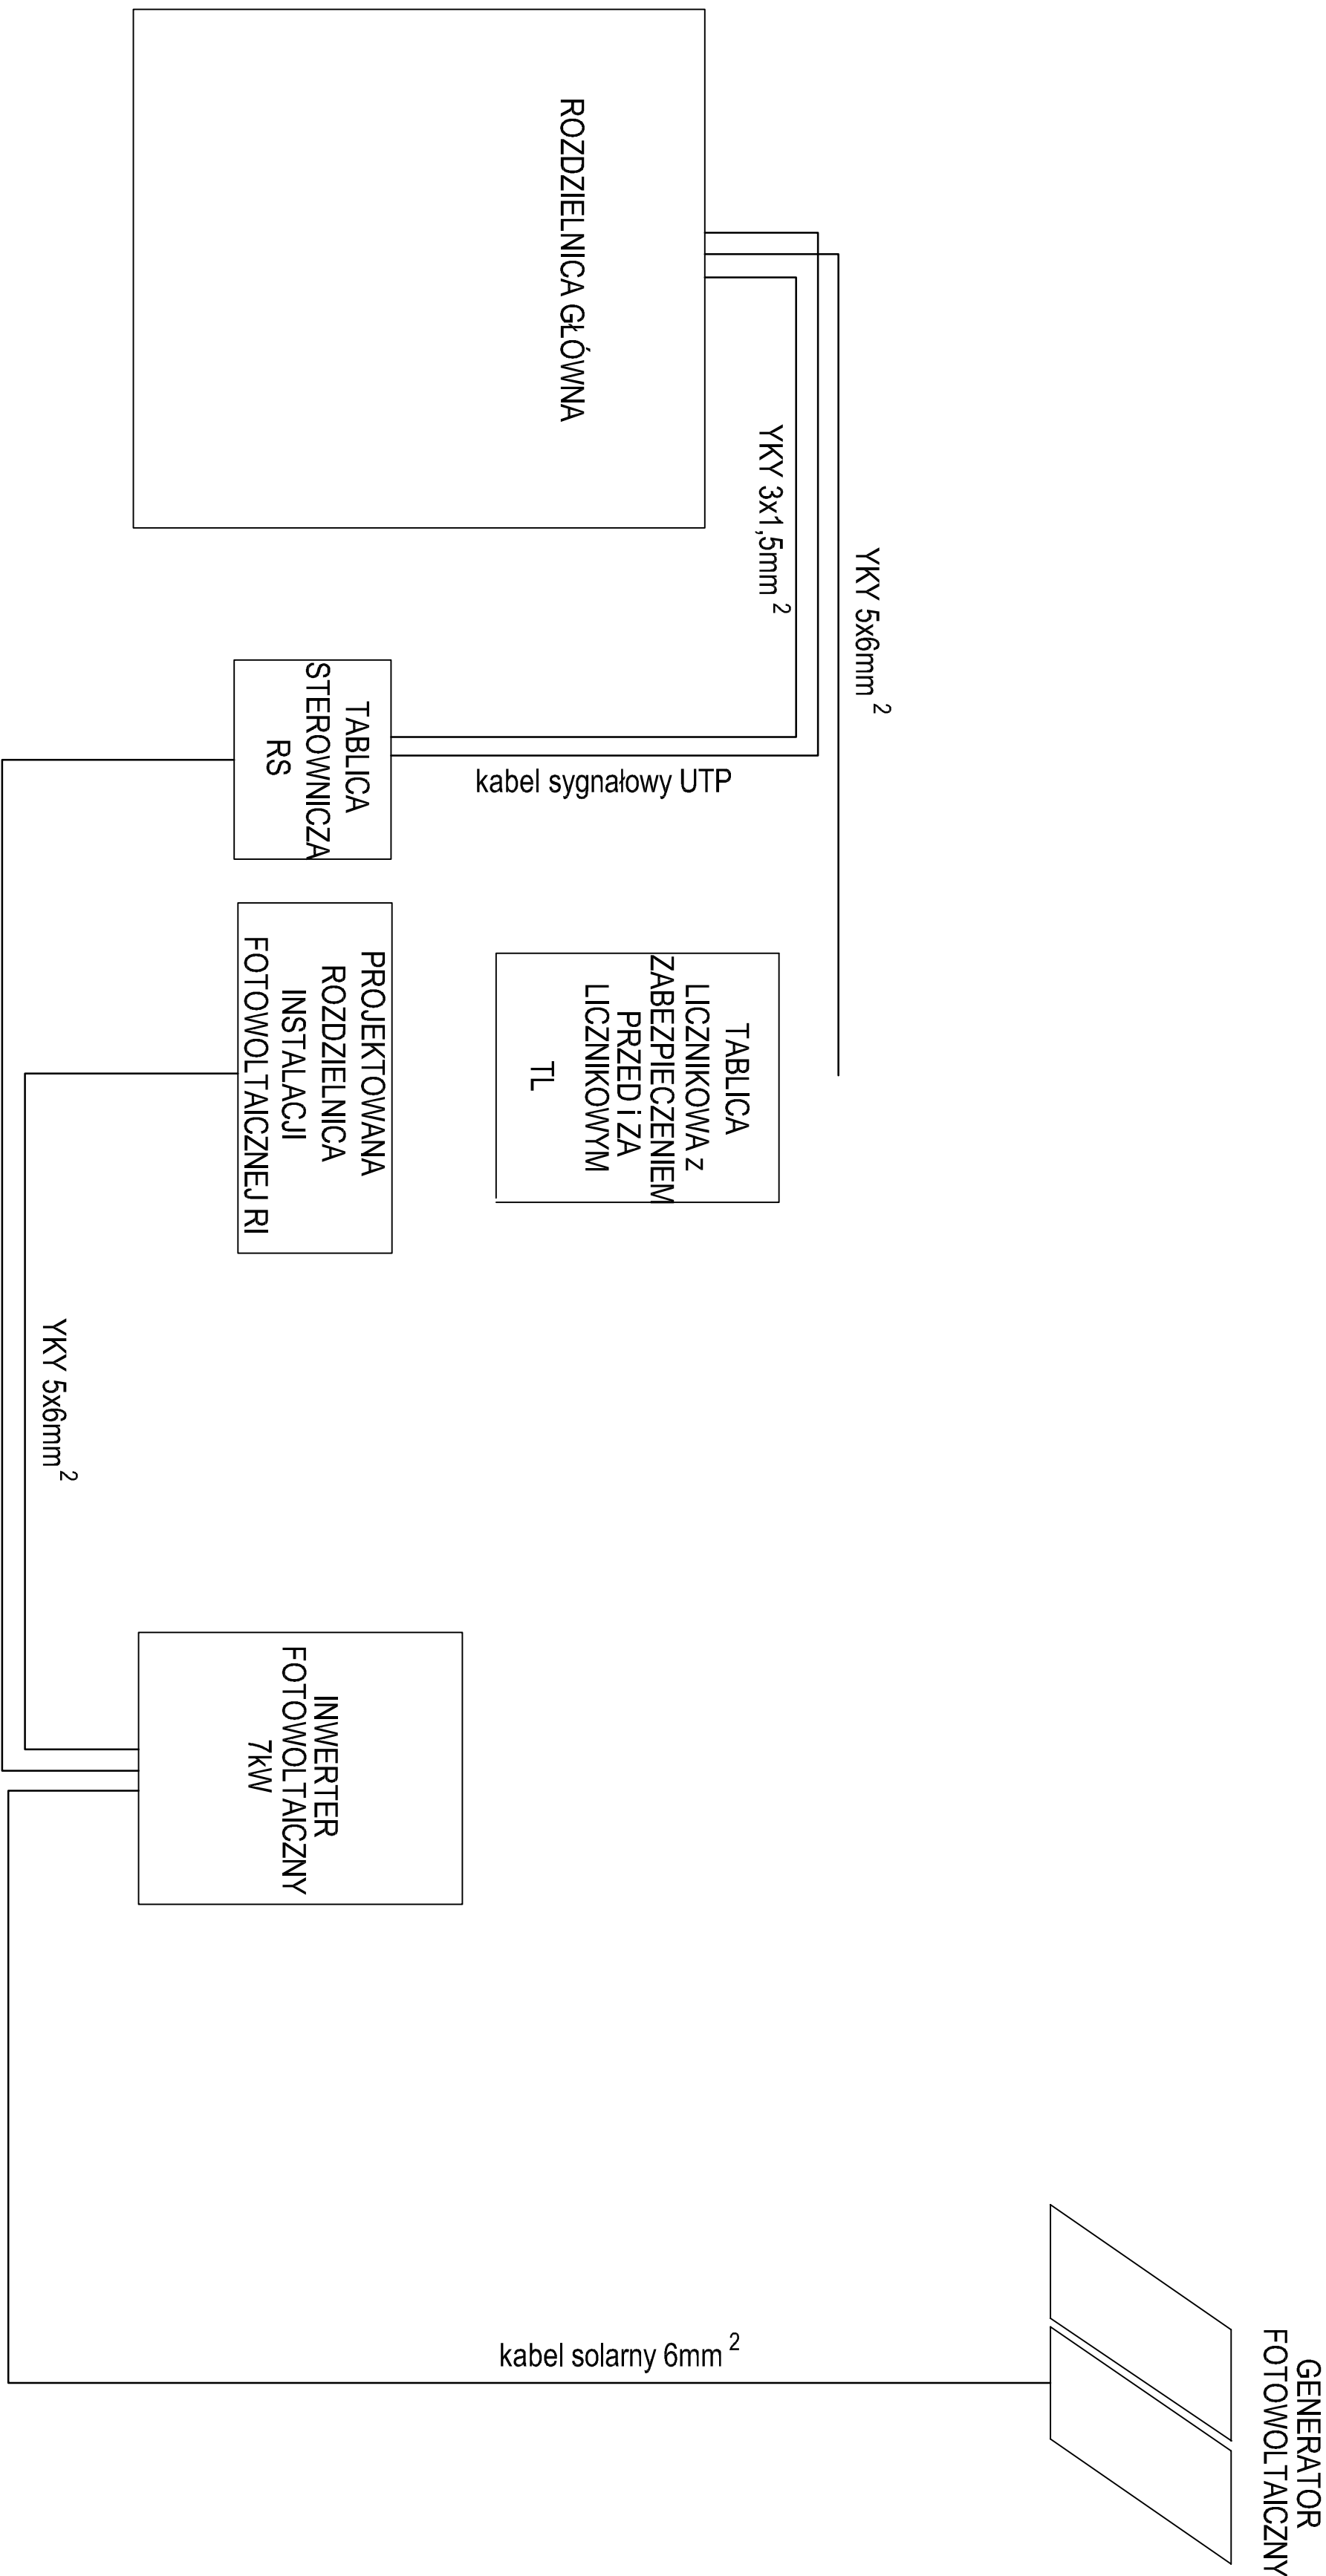

UWAGA:

Trasy kablowe prowadzić w korytkach lub rurkach instalacyjnych

|   |                              |                                                            |                   |
|---|------------------------------|------------------------------------------------------------|-------------------|
| <div><div><div><div><div></div><div>BIURO INWESTYCYJNO-PROJEKTOWE "PIECKI"</div></div><div><div><div>PIECKI</div></div></div><div><div>11-710 Piecki, pl. 1-go Maja 3C</div></div></div></div></div> |                              |                                                            |                   |
| Nazwa rysunku: Schemat prowadzenia przewodów rozdzielnia-płyty PV   |                              | Inwestor: GMINA KORSZE<br>ul. Mickiewicza 13 11-430 Korsze |                   |
| Obiekt: Remiza OSP   | Branża: Elektryczna          | Adres inwestycji: Korsze<br>ul. Kościuszk 20               |                   |
| Projektant:   | mgr. inż. Arkadiusz Kacprzak | WAM/0028/ Skala: /POOE/07                                  | Data: 03/2020     |
| Sprawdzający:   |                              |                                                            |                   |
| Opracował:   |                              |                                                            | numer rysunku: E4 |
| Kreślił:   |                              |                                                            |                   |