


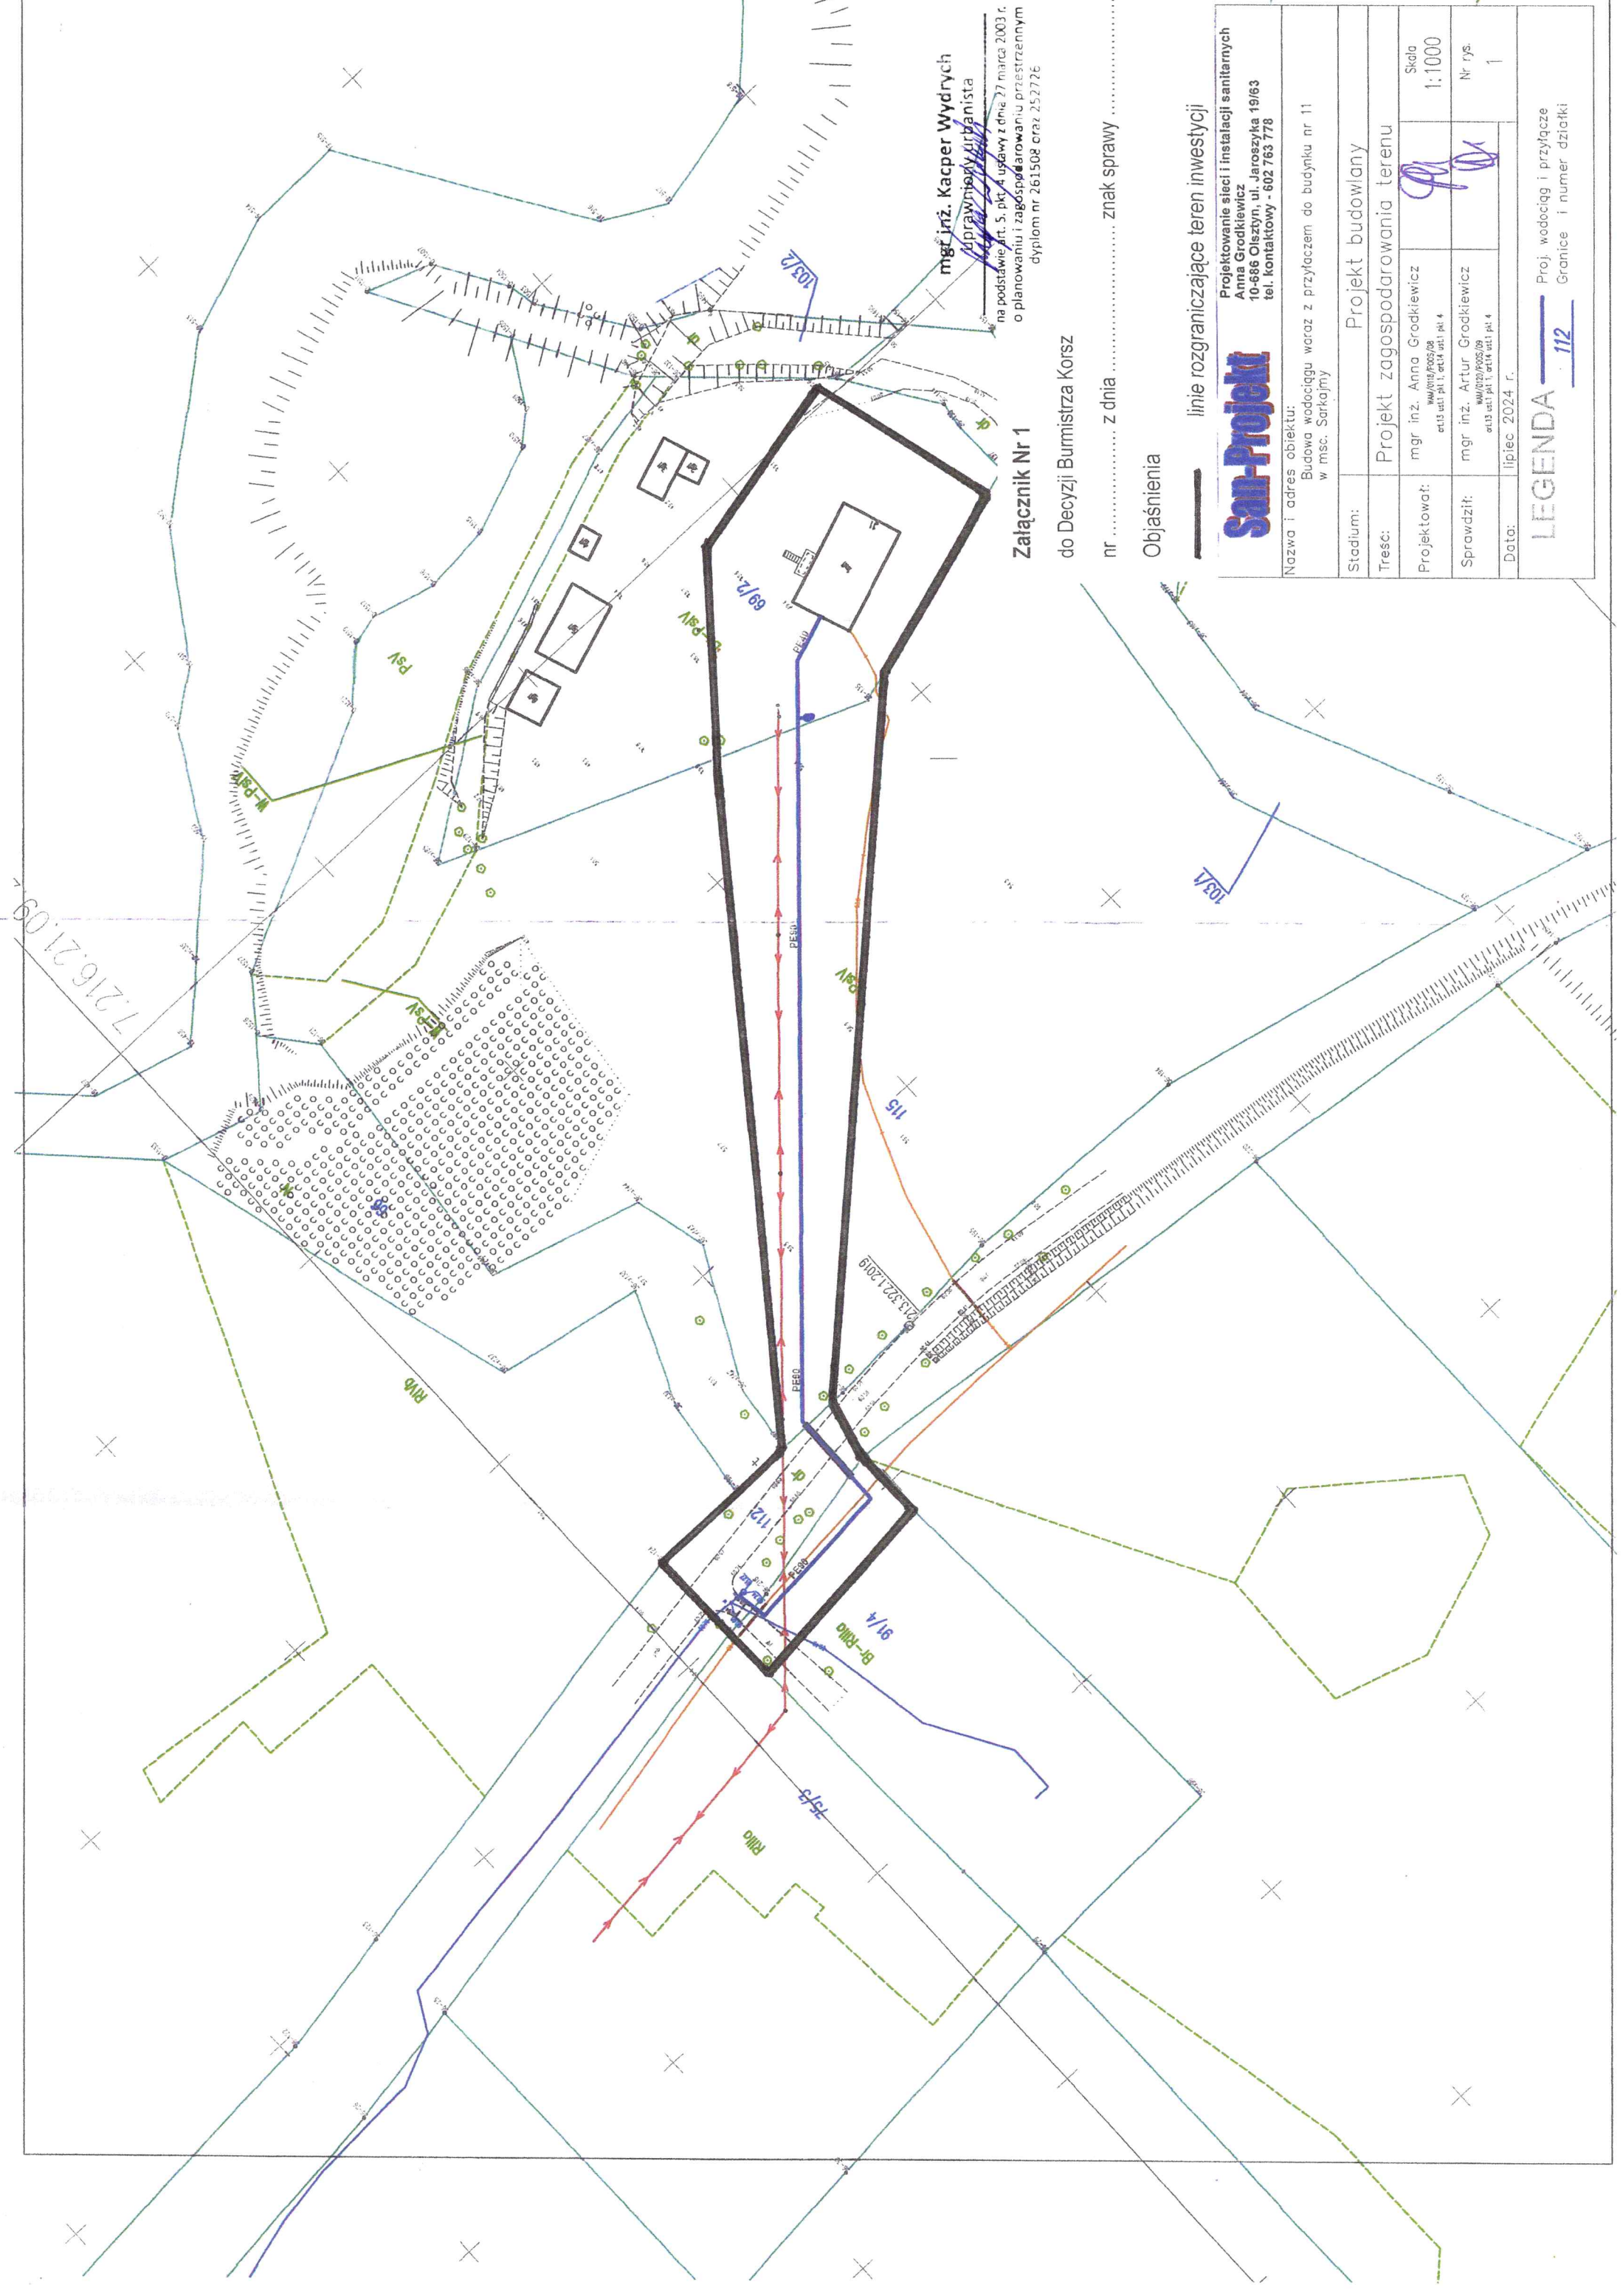

Załącznik Nr 1

do Decyzji Burmistrza Korsz

nr ..... z dnia ..... znak sprawy .....

Objaśnienia

linie rozgraniczające teren inwestycji

|   |                 |
|---|-----------------|
| <b>San-Projekt</b><br>Projektowanie sieci i instalacji sanitarnych<br>Anna Grodkiewicz<br>10-686 Olsztyn, ul. Jaroszyka 19/63<br>tel. kontaktowy - 602 763 778 |                 |
| Nazwa i adres obiektu:<br>Budowa wodociągu wraz z przyłączem do budynku nr 11<br>w msc. Sarkajmy                                                               |                 |
| Stadium: Projekt budowlany   |                 |
| Treść: Projekt zagospodarowania terenu   |                 |
| Projektował:<br>mgr inż. Anna Grodkiewicz<br>WM/019/2025/08<br>akt 15 ust 1 pkt 4                                                                              | Skala<br>1:1000 |
| Sprawił:<br>mgr inż. Artur Grodkiewicz<br>WM/020/2025/09<br>akt 15 ust 1 pkt 4                                                                                 | Nr rys.<br>1    |
| Data: lipiec 2024 r.   |                 |
| LEGENDA 112<br>Proj. wodociąg i przyłącze<br>Granice i numer działki                                                                                           |                 |