

ZAŁĄCZNIKI FORMALNO - PRAWNE

Elk, 17 lipca 2006 r.

DT/2232/05/37/06

2006-07-19
6692
28

STAROSTWO POWIATOWE
W EŁKU
ul. Piłsudskiego 4
19-300 E Ł K

Dotyczy: warunków technicznych dostawy wody.

W odpowiedzi na wniosek z 11 lipca 2006 r. Przedsiębiorstwo Wodociągów i Kanalizacji Spółka z o.o. w Ełku określa niżej wymienione warunki techniczne do budowy punktu czerpania wody zlokalizowanego na działce nr geod. 1360/5 w ramach projektu „Koncepcja rozwoju infrastruktury Szlaku Tatarskiego łączącego Federację Rosyjską, Polskę i Litwę”:

1. Doprowadzenie wody projektować od przewodu wodociągowego Ø 110 PVC w ul. Grunwaldzkiej lub wykorzystując przyłączy Ø 50 stal. oc., którym woda jest dostarczana do budynku Nr 10 przy ul. Grunwaldzkiej należącego do Międzyszkolnego Ośrodka Sportowego.

Przewody oznaczone na załączonej odbitce z Koncepcji kolorem niebieskim.

2. Włączenie wykonać z zastosowaniem armatury Hawle lub równoważnej. Materiały do budowy powinny posiadać deklaracje zgodności lub certyfikaty zgodności z Polskimi Normami lub z aprobatami technicznymi.
3. W przypadku doprowadzenia wody od przewodu wodociągowego Ø 110 PCV w ul. Grunwaldzkiej, pomiar zużycia wody należy zamontować w typowej studni wodomierzowej. Studnia wodomierzowa musi być utrzymana w należytych stanie oraz dostępna naszym służbom eksploatacyjnym.
4. Przed i za wodomierzem winien być zamontowany zawór odcinający, dodatkowo za wodomierzem należy zamontować zawór antyskażeniowy.
5. **Wcinę do istniejącego przewodu wodociągowego należy zlecić naszemu Przedsiębiorstwu.**
6. W przypadku wykorzystania przewodu wodociągowego Ø 50 stal. oc. pomiar zużycia wody będzie mógł się odbywać za pośrednictwem wodomierza (aktualnie DN 25) zlokalizowanego w istniejącej studni wodomierzowej.
7. Dokumentacja techniczna powinna być opracowana zgodnie z aktualnie obowiązującymi przepisami i uzgodniona z naszym Przedsiębiorstwem przed realizacją robót. Po uzgodnieniu legz. dokumentacji pozostanie dla naszego wykorzystania.

Dokumentacja powinna zawierać m.in.:

- projekt zagospodarowania działki w zakresie przebiegu przyłącza z wymaganymi uzgodnieniami
- profil podłużny przyłącza
- schemat montażowy węzła połączeniowego i zestawu wodomierzowego.

8. Roboty należy wykonać zgodnie z Warunkami Technicznymi Wykonania i Odbioru Robót Budowlano-Montażowych tom II Instalacje Sanitarne i Przemysłowe pod fachowym nadzorem budowlanym.

9. Zgodnie z Ustawą z 7.VII.1994 r. Prawo Budowlane (Dz. U. z 2003 r. Nr 207 poz.2016 z późn. zm.) realizacja może być wykonywana na terenie objętym pozwoleniem na budowę lub zgłoszeniem w Wydziale Budownictwa Starostwa Powiatowego

10. Rozpoczęcie realizacji zakresu prac wynikających z uzgodnionej dokumentacji należy zgłosić przed przystąpieniem robót.

mgr inż. Renata Kuczyńska

120.04.2006

11. Po wykonaniu robót przed zasypaniem przewodu należy wykonać inwentaryzację powykonawczą i zgłosić naszemu Przedsiębiorstwu odbiór techniczny. Na dzień odbioru technicznego należy przeprowadzić płukanie oraz dezynfekcję przewodu wodociągowego oraz dostarczyć pozytywny wynik badania wody wykonany przez TSSE w Elku.
12. W przypadku doprowadzenia wody od przewodu wodociągowego Ø 110 PCV w ul. Grunwaldzkiej po dokonaniu odbioru technicznego zostanie zawarta umowa na dostawę wody.
13. Niedotrzymanie powyższych warunków spowoduje niedopuszczenie przyłącza do eksploatacji.
14. Warunki tracą ważność 17 lipca 2007 r.

Zał.

1 egz. odbitki z Koncepcji.

Z-C HODOWCZYN
DZIEDZICZĄCY REKTORA
GŁÓWNY KASIEROWYCH
mgr Andrzej Rądzio

Za zgodność z oryginałem
mgr inż. Hanna Kuczyńska




AH

LOKALIZACJA TERENU INWESTYCJI

1. WIAŁA - STOŁAK NA ROWERY
2. WIAŁA - ŁAWY ZE STOŁEM NA 8 OSÓB
3. ŚMIETNIK KONTENEROWY 110L W OBUJDOWIE
4. WC KONTENEROWE TYPU "TOY-TOY" Z OBUJDOWĄ
5. TABLICA INFORMACYJNA
6. PUNKT CZERPIANIA WODY
7. ISTNIEJĄCE BOISKO ASFALTOWE - DO REMONTU ; PROJ. POLURETANOWY PŁAC KOSZYKOWY
8. REZERWA TERENU POD WYPOŻYCZALNIĘ SPRZĘTU WODNEGO - HANGAR
9. ISTNIEJĄCE POMOSTY DO REMONTU
10. "PIŁOWY" PŁAC ZABAW DLA DZIECI
11. OŚWIECLENIE TYPU PARKOWEGO - REMONTOWANE
12. ŁAWKI PARKOWE
13. KOSZE NA ŚMIECI

Let the P's mean
Snack: BT 12/23/05/37/2006
2 17.07.2006

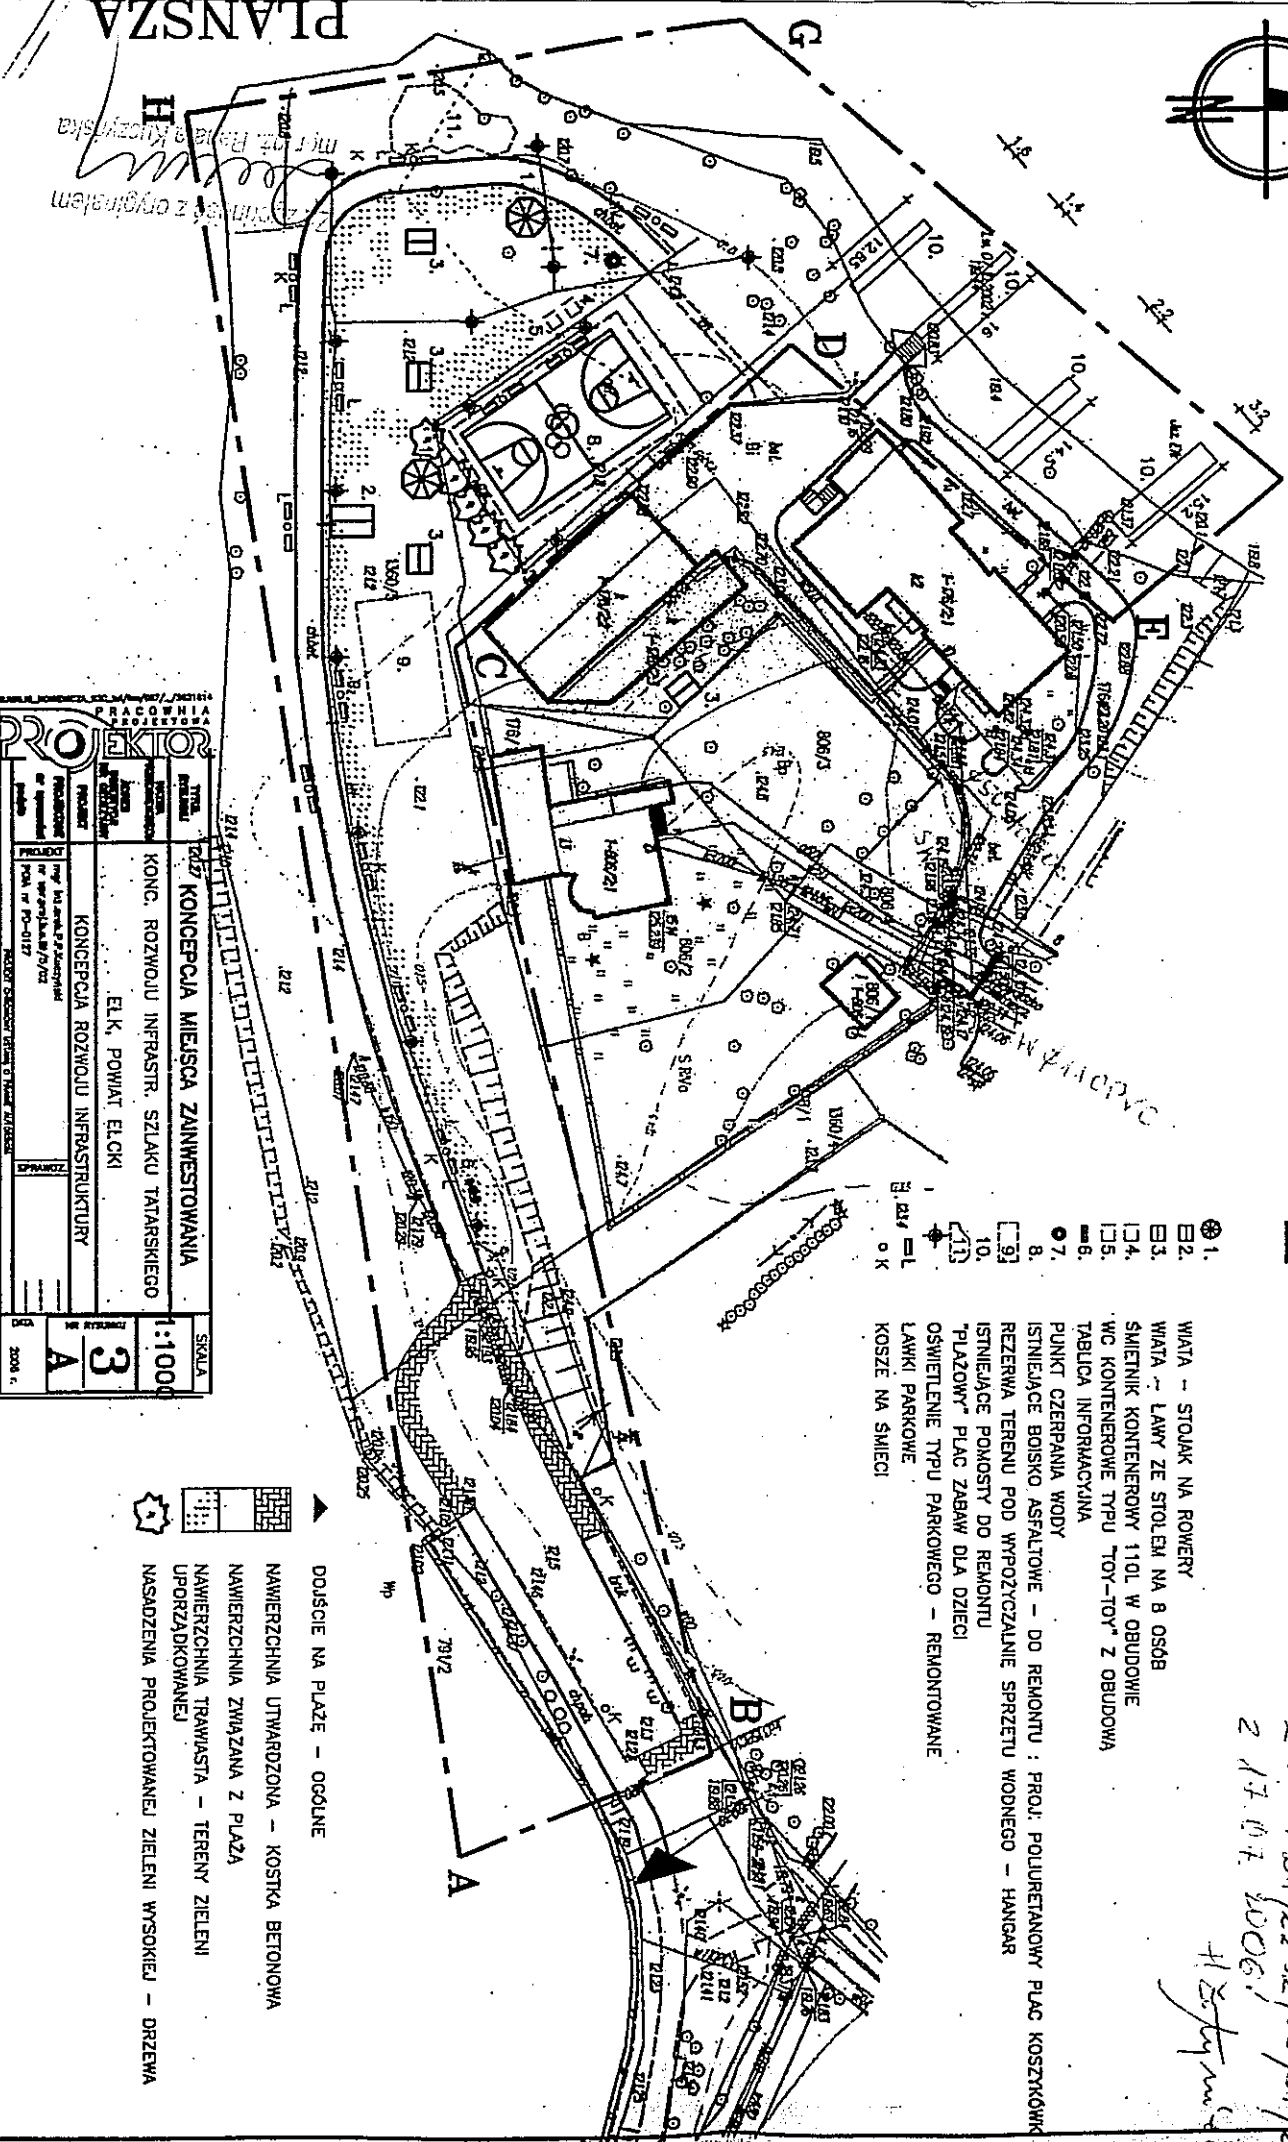

DOJŚCIE NA PLAZĘ – OGÓLNE
NAWIERZCHNIA UTWARDZONA – KOSTKA BETONOWA
NAWIERZCHNIA ZWIĄZANA Z PLAZĄ
NAWIERZCHNIA TRAWIASTA – TERENY ZIELENI
UPORZĄDKOWANIEJ
NASADZENIA, PROJEKTOWANEJ ZIELENI WYSOKIEJ – DRZEWIA

PROJEKT		PRACOWNIA PROJEKTOWA	
TYTUŁ OPISOWY	NUMER PROJEKTU	DATA OPRACOWANIA	SKALA
1222	KONCEPCJA MIĘSLA ZAINWESTOWANIA KONC. ROZWOJU INFRASTR. SZLAKU TATARSKIEGO ELK. POWIAT ELCKI	1:1000	3
PROJEKTOWY OPISOWY	PROJEKT KONCEPCJA ROZWOJU INFRASTRUKTURY	WYKONAWCA Miej. dla zmian projektowych na wytycznych 12/2002 Pola nr PC-0127	NR RYSUNKU A
PROJEKTOWY OPISOWY	PROJEKT KONCEPCJA ROZWOJU INFRASTRUKTURY	OPRACOWUJĄCY	DATA 2008 r.



ZAKŁAD ENERGETYCZNY BIAŁYSTOK S.A.

Rejon Energetyczny Elk
ul. Sportowa 1 19-300 Elk tel. 087-621-14-01

Elk, dnia 25/07/2006

Starostwo Powiatowe w Elku
ul. PIŁSUDSKIEGO 4
19-300 ELK

l.dz. 7889 - To samo

Nasz znak: RE4/561/ 7676 /2006

Warunki przyłączenia urządzeń elektrycznych do sieci elektroenergetycznej.

W odpowiedzi na wniosek o określenie warunków przyłączenia z dnia 13/07/2006 dla obiektu: oświetlenie terenu MOS w miejscowości **ELK** ul. GRUNWALDZKA 10 na działce nr 1360/5, określa się warunki przyłączenia:

moc przyłączeniowa: **10 kW**

grupa przyłączeniowa: **V**

1. Miejsce przyłączenia: oświetlenie uliczne.
2. Miejsce dostarczania energii elektrycznej: zaciski prądowe na wyjściu przewodów od zabezpieczenia w szafce oświetleniowej, w kierunku instalacji Odbiorcy.
3. Rodzaj połączenia z siecią instalacji lub innych sieci określonych we wniosku: zasilanie ze stacji tr. 4-1432, $S_n=160kVA$.
4. Zakres niezbędnych zmian w sieci związanych z przyłączeniem:
 - 4.1. Urządzenia WN i SN:

 - 4.2. Stacja transformatorowa SN/nn:

 - 4.3. Urządzenia nn:
wybudować szafkę oświetlenia ulicznego przy stacji tr. 4-1432 przy ul. Grunwaldzkiej, projekt, szafkę powiązać z linią oświetlenia ulicznego na ul. Grunwaldzkiej i zasilic ze stacji 4-1432, projekt, oświetlenie terenu MOS zasilić z projekt. szafki oświetleniowej i powiązać z istniejącym oświetleniem pasażu nad jeziorem.
5. Rozliczeniowy pomiar energii elektrycznej należy przewidzieć na napięciu 0,4 kV z usytuowaniem go w projekt. szafce oświetlenia ulicznego
Przewidzieć wspólny pomiar dla siły i światła.
Należy przygotować miejsce do zainstalowania:
3-faz. licznik energii czynnej.
W przypadku pomiaru pośredniego lub półpośredniego zastosować odpowiednie przekładniki i skrzynkę kontrolną SKa w obwodach wtórnych pomiaru.
Dla poszczególnych etapów budowy przewidzieć pomiar dostosowany do poboru mocy
6. Urządzenia pomiarowe winny być osłonięte i przystosowane do plombowania.
7. Zabezpieczenie główne: **16 A**
8. Do obliczeń przyjąć:
Zasilanie podstawowe:
sieć SN - kV pracuje w układzie
a) prąd zwarc wielofazowych kA przy czasie $t=0$ w miejscu szyny kV w stacji,

Za zgodność z oryginałem

Hanna Kuczyńska

- b) prąd ziemnozwarciowy całkowity A.
9. W zakresie ochrony przeciwprzepięciowej, i izolacji należy stosować aktualnie obowiązujące przepisy i normy.
 10. Jako system dodatkowej ochrony od porażeń przyjąć uziemianie w sieci SN, zaś w sieci nn i u odbiorcy samoczynne wyłączanie zasilania w określonym czasie (wg PN-IEC 60364-4-41). Układ pracy sieci nn:
 11. Wymagany stosunek poboru energii biernej do czynnej w punkcie rozliczeniowym nie może być większy niż $\text{tg } \phi = 0,4$
 12. Miejsce rozgraniczenia własności ustala się w miejscu dostarczania energii elektrycznej.
 13. Urządzenia do miejsca rozgraniczenia własności jak również układ pomiarowy muszą być dostępne w każdej chwili dla personelu technicznego Zakładu Energetycznego Białystok S.A..
 14. Realizację i zasady pokrywania kosztów inwestycji zostaną określone w umowie o przyłączenie (propozycja umowy w załączeniu).
 15. Urządzenia, instalacje i sieci przyłączane do sieci Zakładu Energetycznego Białystok S.A. muszą posiadać parametry mieszczące się w wartościach granicznych określonych w przepisach i normach prawa telekomunikacyjnego, dotyczących kompatybilności elektromagnetycznej.
 16. Po zrealizowaniu inwestycji nastąpi przyłączenie wnioskodawcy do sieci na podstawie umowy o przyłączenie.
 17. W przypadku wnoszenia przez inwestora zastrzeżeń lub propozycji zmian do treści warunków należy zgłosić to do ZEB S.A w terminie 1 miesiąca od dnia wydania warunków przed podpisaniem umowy o przyłączenie. Termin ważności warunków (po spełnieniu ww. wymogu) ustalamy na dwa lata od daty ich wystawienia, jeśli w tym czasie nie zostanie zawarta umowa na dostawę energii elektrycznej na przyszłe okresy lub nie został złożony i pozytywnie załatwiony wniosek o przedłużenie terminu ich ważności. Unieważnia się warunki przyłączenia wydane przed datą niniejszego pisma.
 18. Dane dodatkowe: P.T. oraz schemat zasilania uzgodnić w RE Elk, szafka pomiarowa zamykana na kłódkę lub wkładkę E-4 systemu Master Key RE Elk, przygotować WLZ i instalację zalicznikową do podłączenia oraz miejsce do zainstalowania układu pomiarowo-rozliczeniowego i zabezpieczenia przedlicznikowego,

k/o

załącznik: propozycja umowy o przyłączenie


Zakład Energetyczny Białystok S.A.
Rejon Energetyczny Elk
KIEROWNIK

mgr inż. Wiesław Bauer

Za zgodność z oryginałem

mgr inż. Renata Kuczyńska

Istn. rozdzielnica nN-0,4kV
w stacji transf. nr 4-1432

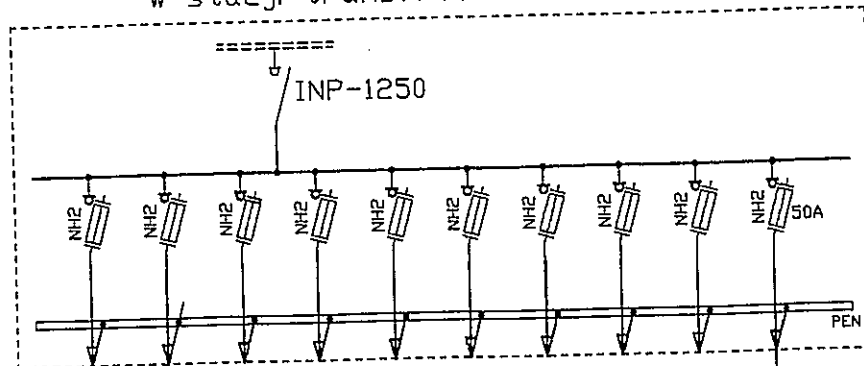

ZKI

pl


klut

klut

10-300 Elk ul. Sportowa 1
ident. 050257900 Skt. pow. 69

Schemat wykonano


22.08.06. *Chm-*

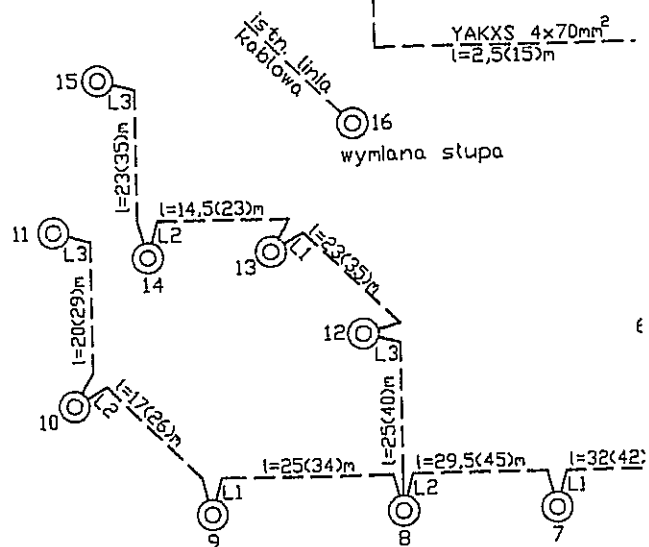

1,2,3,...,16 © oświetlenie parkowe ty

Za zgodność z oryginałem

mgr inż. Renata Kuczyńska

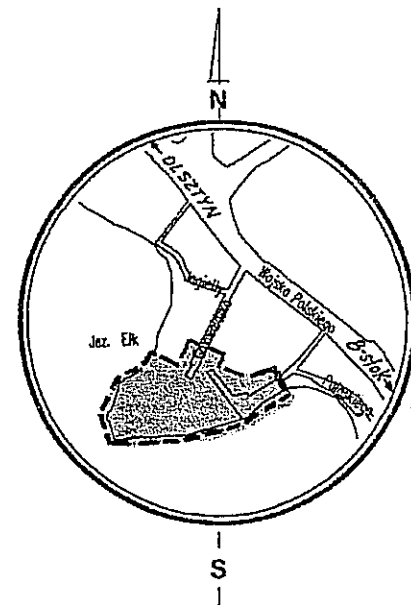

MAPA DO CELÓW PROJEKTOWYCH
(działka nr 1360/5)
Skala 1: 500

SZKIC ORIENTACYJNY Skala 1: 10000

LEGENDA :

ELEMENTY PROJEKTOWANE


1. GRILL - WIATA Z RUSZTEM
2. WIATA - STOJAK NA ROWERY
3. WIATA - ŁAWY ZE STOLEM NA 8 OSÓB
4. DREWNIANA SOŁONA ŚMIETNIKA KONTENEROWEGO 110L
5. DREWNIANA OSŁONA WC KONTENEROWEGO TYPU "TOY-TOY"
6. TABLICA INFORMACYJNA
7. PUNKT CZERPIANIA WODY
8. "PŁAZOWY" PLAC ZABAW DLA DZIECI WG RYS. SZCZEG.
9. ŁAWKI PARKOWE
10. KOSZE NA ŚMIECI
- PROJEKTOWANE OGRODZENIE
- DRZEWA IGLASTE - ŚWIERK SERBSKI 30 SZT.
- DRZEWA LIŚCIASTE - LIPA DROBNOLISTNA 7 SZT.
- ZIELEŃ NISKA W POSTACI ŻYWOPLOTU
- REZERWA TERENU POD WYPOŻYCZALNIE SPRZĘTU WODNEGO - HANGAR
- OSWIETLZENIE TYPU PARKOWEGO ST3/3 Z OPRAWĄ WLS 70W "ART-METAL" - PROJEKTOWANE
- ALEJKI ŻWIROWE
- LINIE KABLOWE OSWIETLENIOWE
- LINIE KABLOWE OSWIETLENIOWE DO DEMONTAŻU

ELEMENTY ISTNIEJĄCE ORAZ REMONTOWANE

- ELEMENTY PRZEZNACZONE DO ROZBIÓRKI
1. OSWIETLZENIE TYPU PARKOWEGO - MODERNIZOWANE
 2. ISTNIEJĄCE POMOSTY DO REMONTU
 3. ISTNIEJĄCE BOISKO ASFALTOWE - DO REMONTU: PROJ. POLIURETANOWY PLAC KOSZYKÓWKI
- WEJŚCIE NA TEREN INWESTYCJI
(DOJŚCIE NA PLAZĘ - OGÓLNE)
- NAWIERZCHNIA UTWARDZONA - KOSTKA BETONOWA
- NAWIERZCHNIA ZWIĄZANA Z PLAZĄ
- NAWIERZCHNIA TRAWIASTA - TERENY ZIELENI
- ALEJA SPACEROWA

ZARZĄD ENERGII
Rejon Energetyczny
19-300 Elk, ul. Słoneczna
ident. 850237900 Skr. poczt. 19-300
-6-

Janusz Liwiński
21.06.2006

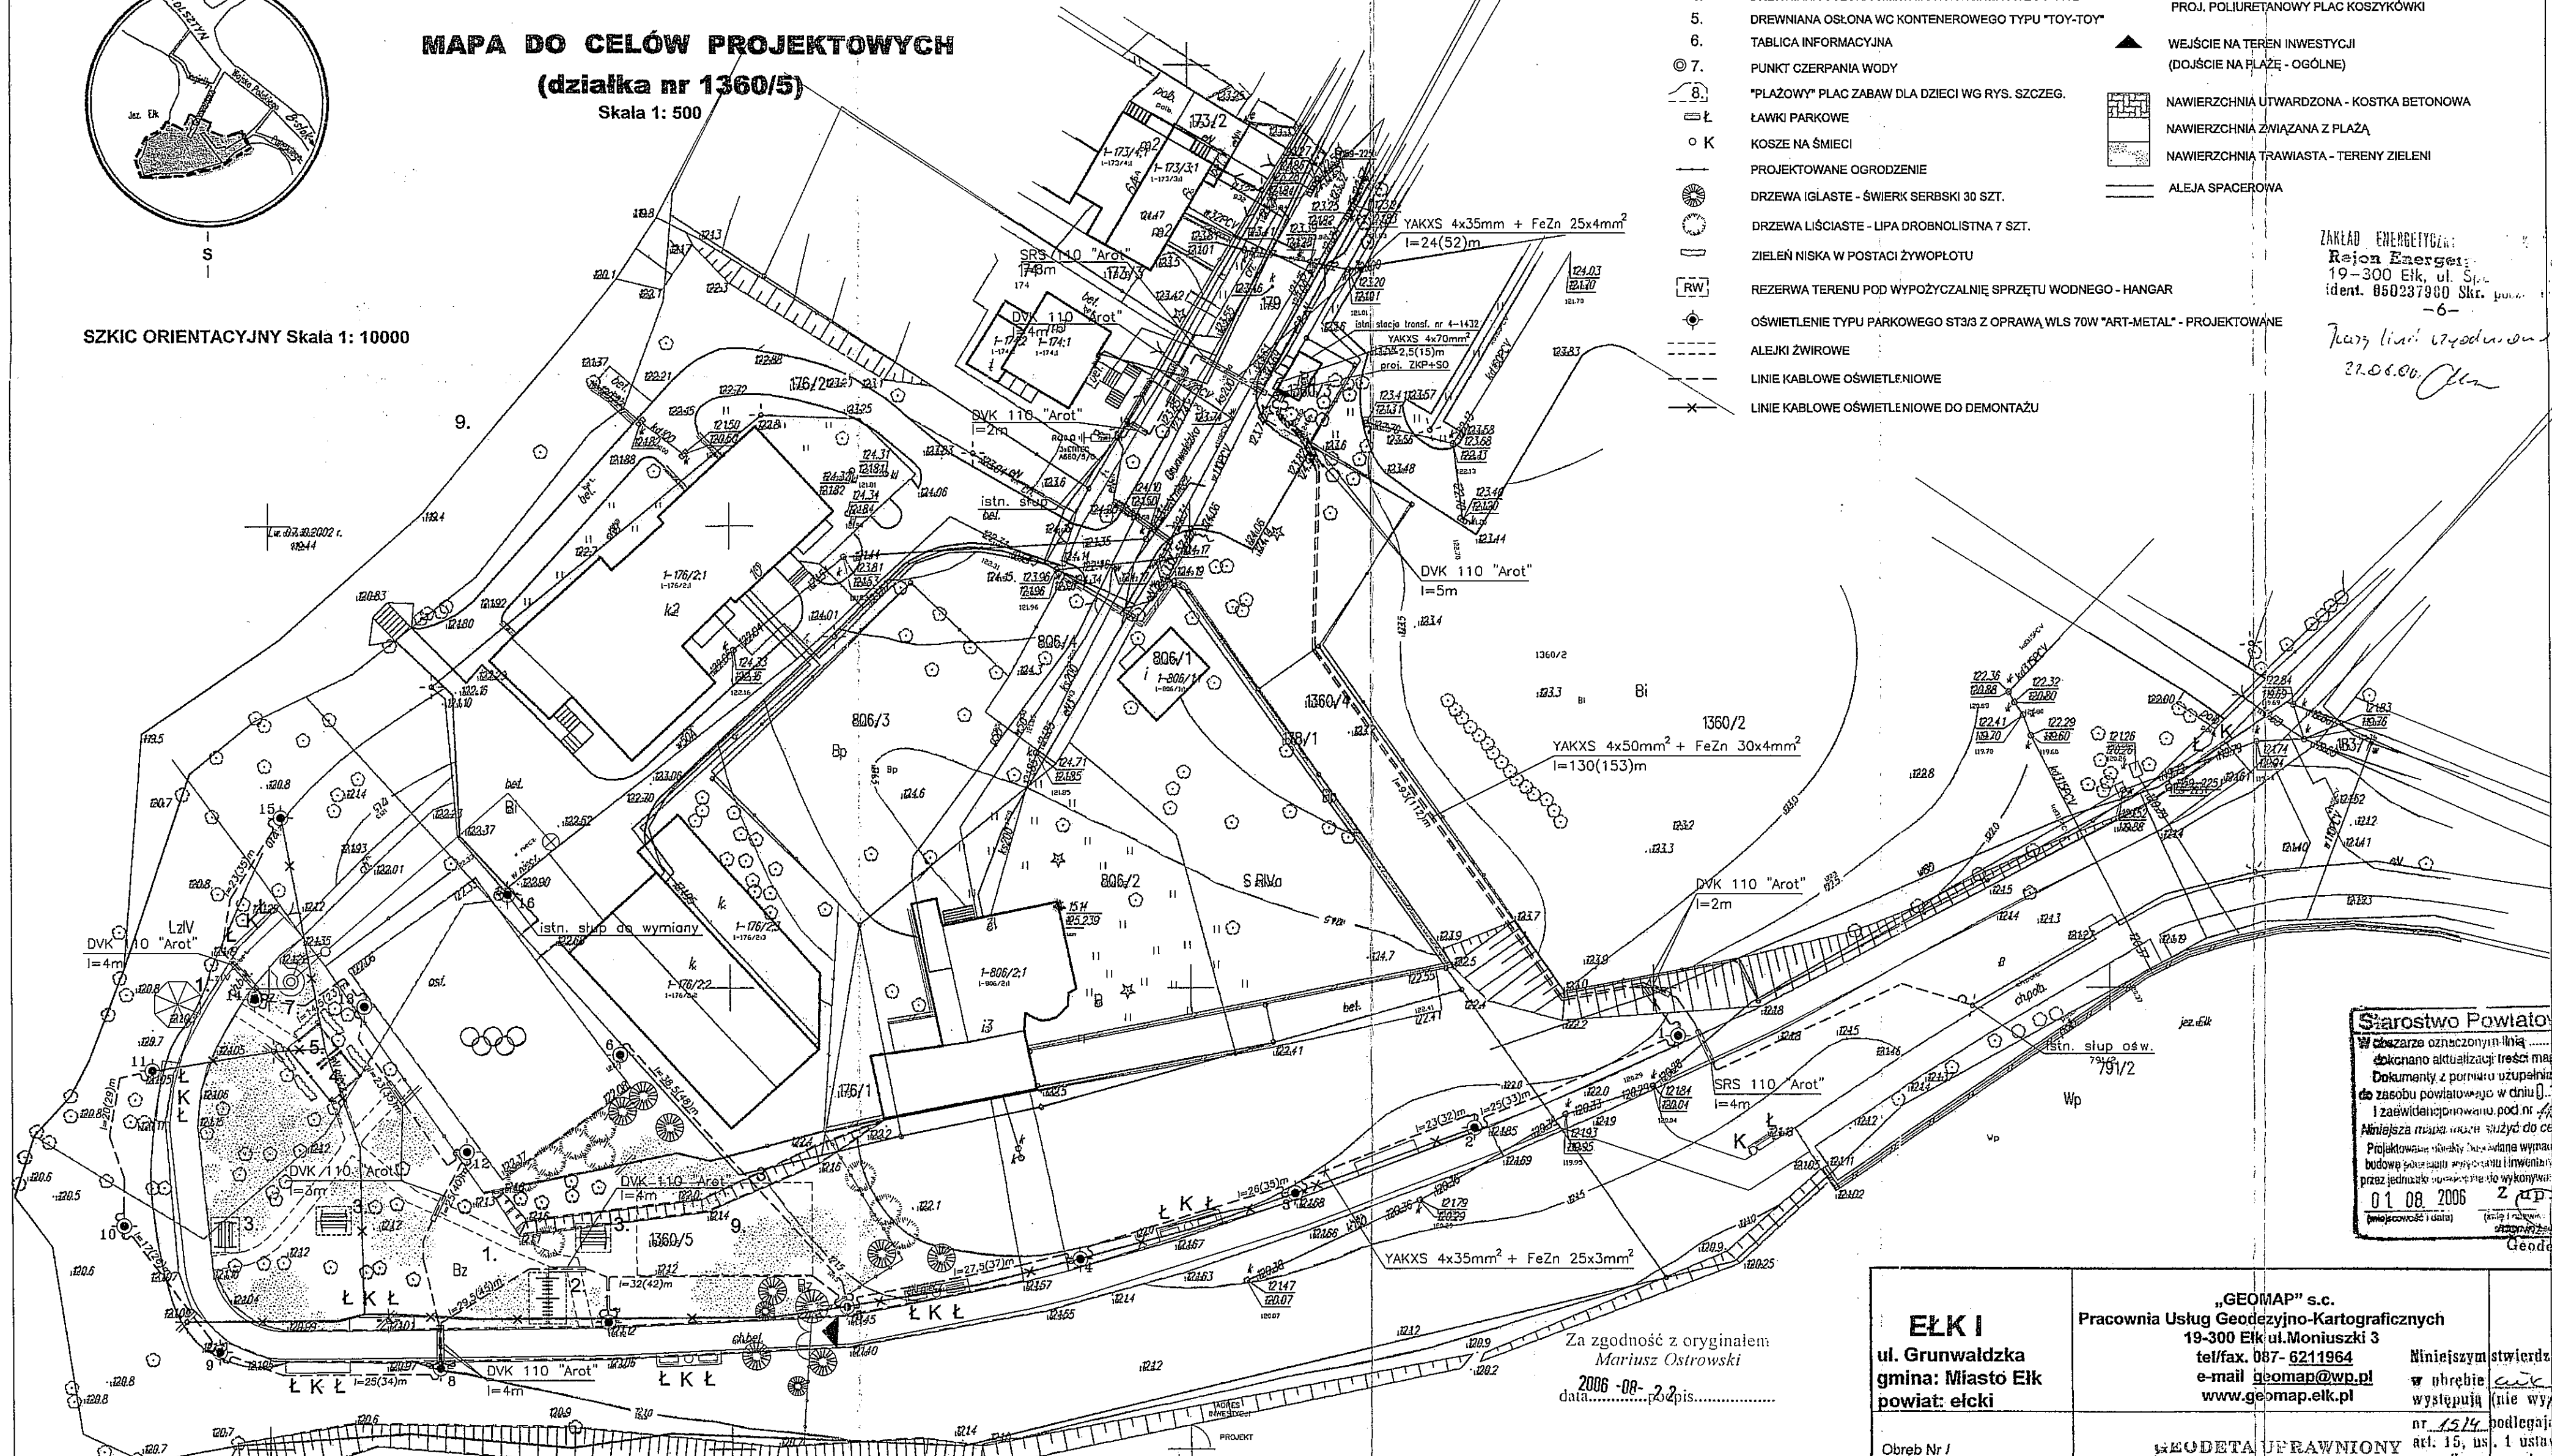

Szarostwo Powiatowe
W obszarze oznaczonym linią
dokonano aktualizacji treści mapy
Dokumenty z formularzem uzupełniającym
do zasobu powiatowego w dniu 01.08.2006
i zaawidowania powiatowego pod nr 15/14
Niniejsza mapa może służyć do celów
projektowania i realizacji inwestycji
budowlanych i innych, które nie wpływają
na zmianę przeznaczenia terenu i nie powodują
zmian w granicach i przebiegu linii rozgraniczających
przez jednostkę samorządu terytorialnego do wykonania
01.08.2006
(podpis i data) (zawieszka i data)
Geodeta

ELKI ul. Grunwaldzka gmina: Miasto Elk powiat: elcki	„GEOMAP” s.c. Pracownia Usług Geodezyjno-Kartograficznych 19-300 Elk ul. Moniuszki 3 tel/fax. 087-6211964 e-mail geomap@wp.pl www.geomap.elk.pl	Niniejszym stwierdzam w imieniu występują
Obrob Nr 1 Ark Nr 224.421.073.4 Mapa aktualna na dzień 31.07.2006r.	GEODETA UPRAWNIONY upr. nr 13151 mgr inż. Krzysztof Kuczyński 19-300 Elk, ul. Kłuskiego 3A/45 tel. dom. 621-47-30, tel. kom.: 601 996 919	nr 15/14 podlegający Art. 15, ust. 1 ustawy Prawo geodezyjne (Dz.U. Nr 36, poz. 1834) Elk, dnia 01.08.2006
Elk 31.07.2006r. Nr ks.zam. 126/2006 NrKERG1159-281/2006		

PROJEKT PRACOWNIA PROJEKTOWA SULWAŁKI, INŻYNIERKA, 48/55, ul. 100-lecia/108/108/2568866	TYTUŁ RYSUNKU	SKALA
	NAZWA PRZEDSIĘWZIĘCIA	1:500
	ADRES INWESTYCJI NR GEODEZYJNY	1
	PROJEKT PROJEKTANT mgr inż. Stefan Bolewski SUW-128/87, SUW-42/88 PDL/IE/0108/01 podpis <i>Stefan Bolewski</i>	E DATA SIERPIEŃ 2006 r.

PROJEKT ZAGOSPODAROWANIA TERENU

MIEJSCE ZAINWESTOWANIA NA SZLAKU Tatarskim przy MOS w ELKU

ELK DZ. NR 360/1, 1360/3, 1360/4, 1360/5, 176/2, 182/4, 181

OSWIETLZENIE ZEWNĘTRZNE

mgr inż. Mariusz Ostrowski
techn. elektryk
Miroslaw Rutkowski

PROJEKT CHRONIONY USTAWĄ O PRAWIE AUTORSKIM

WYPIS Z REJESTRU GRUNTÓW

z dnia: 06-07-13

Jednostka rejestrowa : G.509

Lp	Podmiot ewidencyjny	Charakter własności / władania	Udział
1	GINA MIASTO EŁK MARSZAŁKA JÓZEFA PIŁSUDSKIEGO 4; 19-300 EŁK;	własność	1/1

Nr działki	Ark.	Położenie działki	Opis użytku	Oznaczenie użytków i konturów klasyfikac.	Pow. użytku [ha]	Pow. działki [ha]	Nr KW lub inny dokument własności
1360/5	52	GRUNWALDZKA 19-300 EŁK	Grunty zadrzewione i zakrzew.	Lz	0.1479	0.7427	OL1E/00012943/2
			Tereny rekreacyjno- wypoczynk.	Bz	0.5948		

Id działki: 280501_1.0001.1360/5		
Wartość w tys. zł:	Rejestr zabytków :	Rejon statystyczny :

Razem powierzchnia działek :

0.7427 ha

Słownie : siedem tysięcy czterysta dwadzieścia siedem m. kwadr.

Cała jednostka rejestrowa: 50.4470 ha

Słownie : pięćdziesiąt ha. cztery tysiące czterysta siedemdziesiąt m. kwadr.

Wypis zawiera dane według stanu na dzień : 06-07-13

Dokument niniejszy jest wypisem
z opisowych danych ewidencji gruntów
i budynków wydany przez Starostwo
Powiatowe w Ełku nie przeznaczonym do
dokonywania wpisu w księgach wieczystej

Sporządził : Aneta Kapuścińska

Z up. STAROSTY
mgr inż. Łucyna Maliszewska
Geodeta Powiatowy

Skrócony wypis ze skorowidza działek
z dnia:06-07-13

Ip.	NrOb	Nr działki	Ark.	Księga wiecz	Ch	Udział	właściciel / władający	pow. [ha]
1	1	1360/4	52	OL1E/00012943/2	WŁ	1/1	GMINA MIASTO EŁK MARSZAŁKA JÓZEFA PIŁSUDSKIEGO 4; 19-300 EŁK;	0.1960
2	1	1360/2	52		WŁ	1/1	GMINA MIASTO EŁK MARSZAŁKA JÓZEFA PIŁSUDSKIEGO 4; 19-300 EŁK;	1.0355
					WU	1/1	WYŻSZA SZKOŁA FINANSÓW I ZARZĄDZANIA W BIAŁYMSTOKU BIAŁYSTOK;	
3	1	791/2	51- 72		WŁ	1/1	SKARB PAŃSTWA	400.9326
					SP	1/1	AGENCJA NIERUCHOMOŚCI ROLNYCH ODDZIAŁ TERENOWY W OLSZTYNIE FILIA W SUWAŁKACH SPORTOWA 22 16-400 SUWAŁKI;	
4	1	176/1	52- 3	KW 2011	WŁ	1/1 M	(małżeństwo) PIOTR BERLIŃSKI Rodzice:WŁADYSŁAW,JÓZEFA CHOPINA 5; 19-300 EŁK; DANUTA BERLIŃSKA Rodzice:ANTONI,MARIANNA CHOPINA 5; 19-300 EŁK;	0.0106
5	1	176/2	52- 3	KW 9221	WŁ	1/1	POWIAT EŁCKI MARSZAŁKA JÓZEFA PIŁSUDSKIEGO 4; 19-300 EŁK;	0.3705
					ZA	1/1	MIEDZYSZKOLNY OŚRODEK SPORTOWY W EŁKU GRUNWALDZKA; 19-300 EŁK;	
6	1	178/1	52- 3		WŁ	1/1 M	(małżeństwo) PIOTR BERLIŃSKI Rodzice:WŁADYSŁAW,JÓZEFA CHOPINA 5; 19-300 EŁK; DANUTA BERLIŃSKA Rodzice:ANTONI,MARIANNA CHOPINA 5; 19-300 EŁK;	0.0043
7	1	181	52- 4	OL1E/00012943/2	WŁ	1/1	GMINA MIASTO EŁK MARSZAŁKA JÓZEFA PIŁSUDSKIEGO 4; 19-300 EŁK;	0.0593
8	1	806/1	52- 3	KW 15244	WŁ	1/1 M	(małżeństwo) PIOTR BERLIŃSKI Rodzice:WŁADYSŁAW,JÓZEFA CHOPINA 5; 19-300 EŁK; DANUTA BERLIŃSKA Rodzice:ANTONI,MARIANNA CHOPINA 5; 19-300 EŁK;	0.0897

9	1	806/2	52-3	KW 2011	WŁ	1/1 M	(małżeństwo) PIOTR BERLIŃSKI Rodzice: WŁADYSŁAW, JÓZEFA CHOPINA 5; 19-300 ELK; DANUTA BERLIŃSKA Rodzice: ANTONI, MARIANNA CHOPINA 5; 19-300 ELK;	0.1096
---	---	-------	------	---------	----	-------	--	--------

Sporządził : Aneta Kapuścińska

Dokument niniejszy jest wypisem
z opisowych danych ewidencji gruntów
i budynków wydanym przez Starostwo
Powiatowe w Elku nie przeznaczonym do
dokonania wpisu w księgach wieczystej

Z up. STAROSTY
mgr inż. Lucyna Maliszewska
Geodeta Powiatowy



IZBA ARCHITEKTÓW
RZECZYPOSPOLITEJ POLSKIEJ

PODLASKA OKRĘGOWA IZBA ARCHITEKTÓW

L.dz. 375/06/PDORIA/Z

ZAŚWIADCZENIE


Podlaska Okręgowa Rada Izby Architektów
zaświadcza, że:

mgr inż. arch. Piotr Przemysław Kuczyński

imiona rodziców: Adam, Daniela
zamieszkały: 16-400 Suwałki, Noniewicza 48 m 55,
posiadający uprawnienia do pełnienia samodzielnych funkcji technicznych w budownictwie
w specjalności architektonicznej bez ograniczeń nr ewid. B/5/02,
jest wpisany na listę członków Podlaskiej Okręgowej Izby Architektów
pod numerem PD-0127.

Zaświadczenie ważne jest od dnia 15 czerwca 2002r. do dnia 31 grudnia 2006r.


Przewodniczący
Podlaskiej Okręgowej Rady Izby Architektów

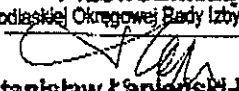
Stanisław Łapiński-Plechota

Białystok, dnia 16 sierpnia 2006r.



Za zgodność z oryginałem

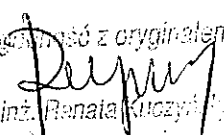
mgr inż. Renata Kuczyńska



IZBA ARCHITEKTÓW
RZECZYPOSPOLITEJ POLSKIEJ

PODLASKA OKRĘGOWA IZBA ARCHITEKTÓW

L.dz. 376/06/PDORIA/Z

ZAŚWIADCZENIE


Podlaska Okręgowa Rada Izby Architektów
zaświadcza, że:

mgr inż. arch. Dariusz Śmiarowski


imiona rodziców: Eugeniusz, Lucyna
zamieszkały: 16-400 Suwałki, Lityńskiego 10B m 13,
posiadający uprawnienia do pełnienia samodzielnych funkcji technicznych w budownictwie
w specjalności architektonicznej bez ograniczeń nr ewid. B1/3/02,
jest wpisany na listę członków Podlaskiej Okręgowej Izby Architektów
pod numerem PD-0194.

Zaświadczenie ważne jest od dnia 27 lipca 2002r. do dnia 31 grudnia 2006r.


Przewodniczący
Podlaskiej Okręgowej Rady Izby Architektów

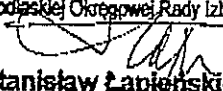
.....**Stanisław Łapiński-Plechota**.....


Białystok, dnia 16 sierpnia 2006r.

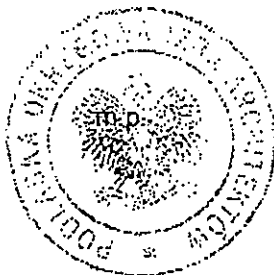

Za zgodność z oryginałem

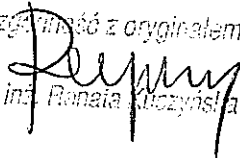
mgr inż. Renata Kuczyńska

Białystok, dnia 2005-12-20

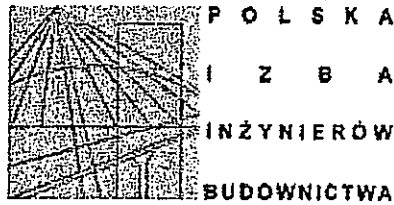

ZAŚWIADCZENIE

Pan/Pani **Renata Kuczyńska**
jest członkiem Podlaskiej Okręgowej
Izby Inżynierów Budownictwa o numerze
ewidencyjnym **PDL/IS/0086/03**
i posiada wymagane ubezpieczenie
od odpowiedzialności cywilnej.

Niniejsze zaświadczenie jest ważne
od dnia **2006-01-01**
do dnia **2006-12-31**.


PRZEWODNICZĄCY RADY
PODLASKIEJ OKRĘGOWEJ IZBY
INŻYNIERÓW BUDOWNICTWA

mgr inż. Ryszard Dobrowolski

Za zgodność z oryginałem

mgr inż. Renata Kuczyńska

Białystok, dnia 2005-12-15

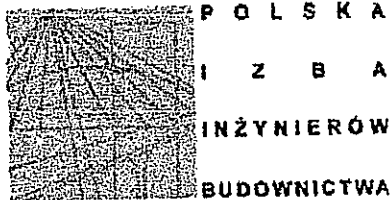

ZAŚWIADCZENIE

Pan/Pani **Andrzej Urbanowicz**
jest członkiem Podlaskiej Okręgowej
Izby Inżynierów Budownictwa o numerze
ewidencyjnym **PDL/IS/1600/01**
i posiada wymagane ubezpieczenie
od odpowiedzialności cywilnej.


Niniejsze zaświadczenie jest ważne
od dnia **2006-01-01**
do dnia **2006-12-31**.

PRZEWODNICZĄCY RADY
PODLASKIEJ OKRĘGOWEJ IZBY
INŻYNIERÓW BUDOWNICTWA
mgr inż. Ryszard Dobrowolski

Podlaska Okręgowa Izba Inżynierów Budownictwa, 15-281 Białystok, ul. Legionowa 26, lok 402,
tel. (085) 742 49 30, 742 49 55, tel/fax (085) 742 49 45, www.pdl.pl, e-mail: pdlib.org.pl

Za zgodność z oryginałem
mgr inż. Ryszard Dobrowolski

Białystok, dnia 2006-03-22

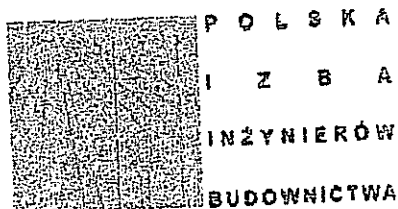

ZAŚWIADCZENIE

Pan/Pani **Stefan Bolewski**
jest członkiem Podlaskiej Okręgowej
Izby Inżynierów Budownictwa o numerze
ewidencyjnym **PDL/IE/0108/01**
i posiada wymagane ubezpieczenie
od odpowiedzialności cywilnej.

Niniejsze zaświadczenie jest ważne
od dnia **2006-04-01**
do dnia **2006-09-30**.

PRZEWODNICZĄCY RADY
PODLASKIEJ OKRĘGOWEJ IZBY
INŻYNIERÓW BUDOWNICTWA


mgr inż. Ryszard Dobrowolski

Podlaska Okręgowa Izba Inżynierów Budownictwa, 15-281 Białystok, ul. Legionowa 28, lok. 402.
tel. (085) 742 49 30, 742 49 55, telefaks (085) 742 49 45, www.pdl.izb.org.pl, e-mail: pdl@izb.org.pl

Za zgodność z oryginałem

mjr inż. Renata Kuczyńska

Białystok, dnia 2006-06-12

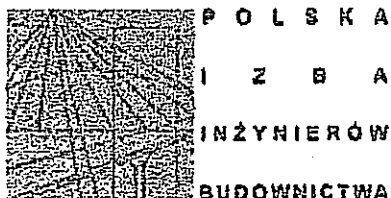**ZAŚWIADCZENIE**

Pan/Pani Lechosław Andrzej Wierzbicki
jest członkiem Podlaskiej Okręgowej
Izby Inżynierów Budownictwa o numerze
ewidencyjnym PDL/IE/1646/01
i posiada wymagane ubezpieczenie
od odpowiedzialności cywilnej.

Niniejsze zaświadczenie jest ważne
od dnia 2006-07-01
do dnia 2006-12-31.

PRZEWODNICZĄCY RADY
PODLASKIEJ OKRĘGOWEJ IZBY
INŻYNIERÓW BUDOWNICTWA


mgr inż. Ryszard Dobrowolski

Podlaska Okręgowa Izba Inżynierów Budownictwa, 15-281 Białystok, ul. Legionowa 28,
tel. (085) 742 49 30, 742 49 55, tel/fax (085) 742 49 45, www.pdl.piib.org.pl, e-mail: pdl@piib.org.pl

Za zgodność z oryginałem

mgr inż. Renata Kuczyńska

Białystok, dnia 2005-10-10

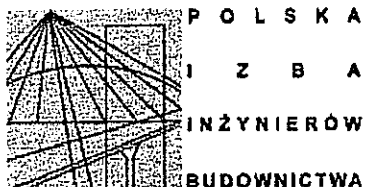

ZAŚWIADCZENIE

Pan/Pani **Renata Stankiewicz**
jest członkiem Podlaskiej Okręgowej
Izby Inżynierów Budownictwa o numerze
ewidencyjnym **PDL/BD/1423/01**
i posiada wymagane ubezpieczenie
od odpowiedzialności cywilnej.


Niniejsze zaświadczenie jest ważne
od dnia **2006-01-01**
do dnia **2006-12-31**.

PRZEWODNICZĄCY RADY
PODLASKIEJ OKRĘGOWEJ IZBY
INŻYNIERÓW BUDOWNICTWA
mgr inż. Edward Podgórski

Podlaska Okręgowa Izba Inżynierów Budownictwa, 15-097 Białystok, ul. M. Skłodowskiej-Curie 2,
tel. (085) 742 49 30, 742 49 55, tel/fax (085) 742 49 45, www.pdl-pib.org.pl, e-mail: pdl@pib.org.pl

Za zgodność z oryginałem

mgr inż. Renata Stankiewicz

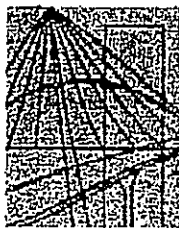

P O L S K A
I Z B A
INŻYNIERÓW
BUDOWNICTWA

Białystok, dnia 2005-12-06

ZAŚWIADCZENIE

Pan/Pani **Stanisław Nowik**
jest członkiem Podlaskiej Okręgowej
Izby Inżynierów Budownictwa o numerze
ewidencyjnym **PDL/BD/1002/01**
i posiada wymagane ubezpieczenie
od odpowiedzialności cywilnej.

Niniejsze zaświadczenie jest ważne
od dnia **2006-01-01**
do dnia **2006-12-31**.

Za zgodność z oryginałem
mgr inż. *Rozalia Kuczyńska*