SZKIC SYTUACYJNY

EKTOWYCH	
749/6	
	6640.625.2017
	0607 Kraśnicki
	060704_2 Gościeradów
	0002 Gościeradów
	1:500
	7.143.29.15.1.4, 7.143.29.15.3.2
	05-06-2017
	2000/7
	Kronsztadt '60
e	brak
rządzeń podziemnych, których nie branżowych	

GEODETA UPRAWNIONY
Henryk Zdyb
Nr upr.18182
podpis geodety

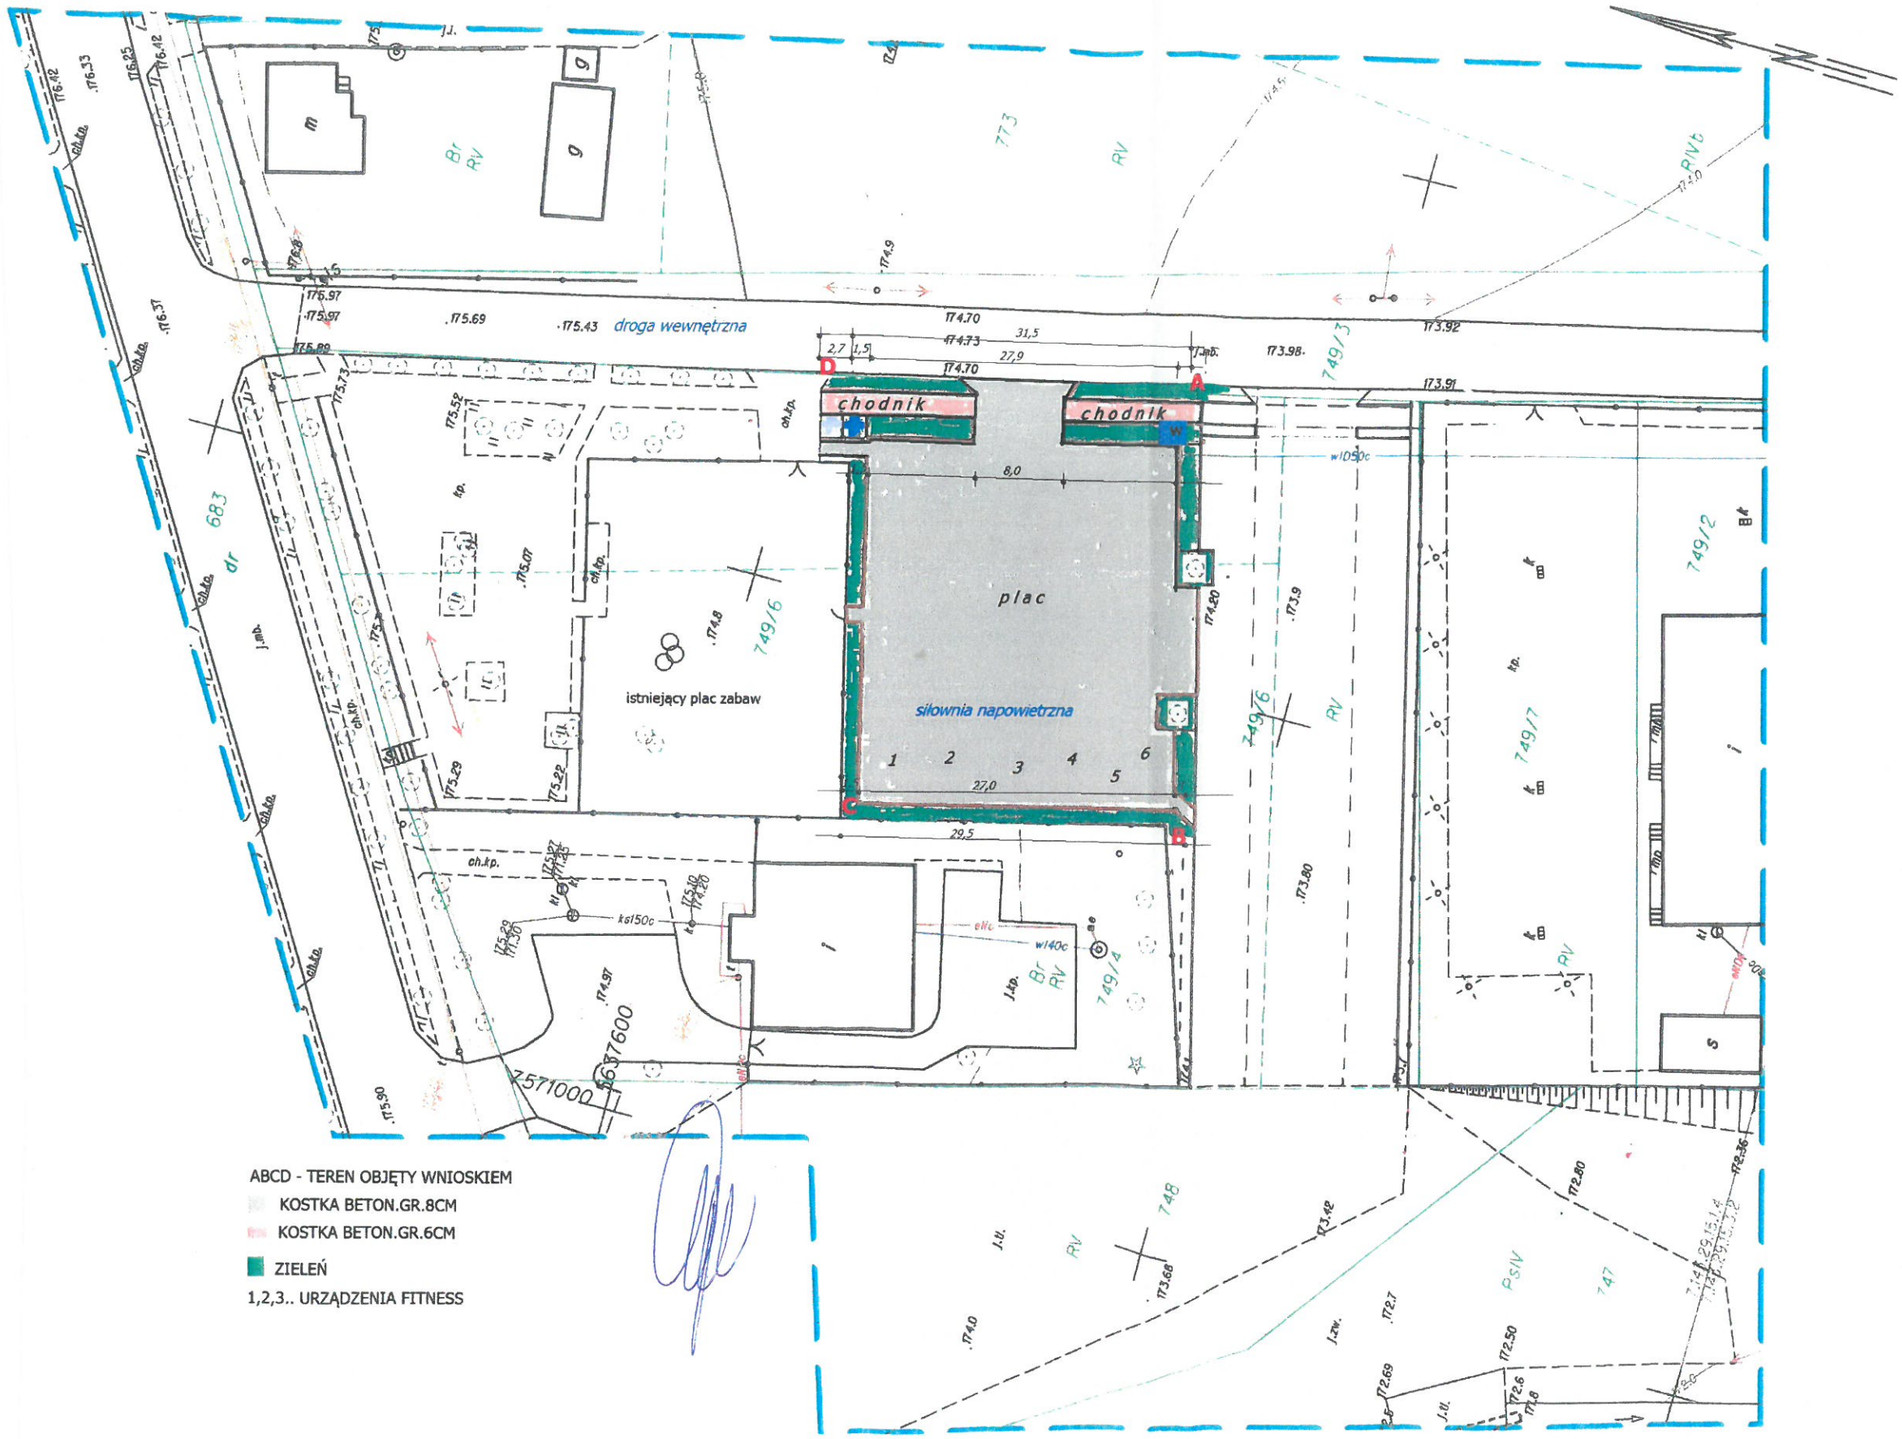

niniejszy dokument został opracowany w wyniku kartograficznych, których rezultaty zawiera pisany do ewidencji materiałów państwowego go i kartograficznego

państwowy kartograficzny	Starosta Kraśnicki
cyjny materiału chnicznego	P.0607.2017.7u2
technicznego w zasobu	27. CZE. 2017
pis osoby n	Z up. STAROSTY