


LEGENDA:

- istn. granica działki
- istn. krawężnik
- proj. krawężnik 15x30 cm
- proj. krawężnik na płasko
- istn. krawężnik na płasko
- proj. palinea 6x25x50 cm
- proj. palisada 12x15x50 cm
- linia pomocnicza
- proj. betonowa kostka brukowa Behaton 8 cm
- proj. betonowa kostka brukowa Holland 6 cm
- istn. betonowa kostka brukowa Holland 6 cm - do regulacji

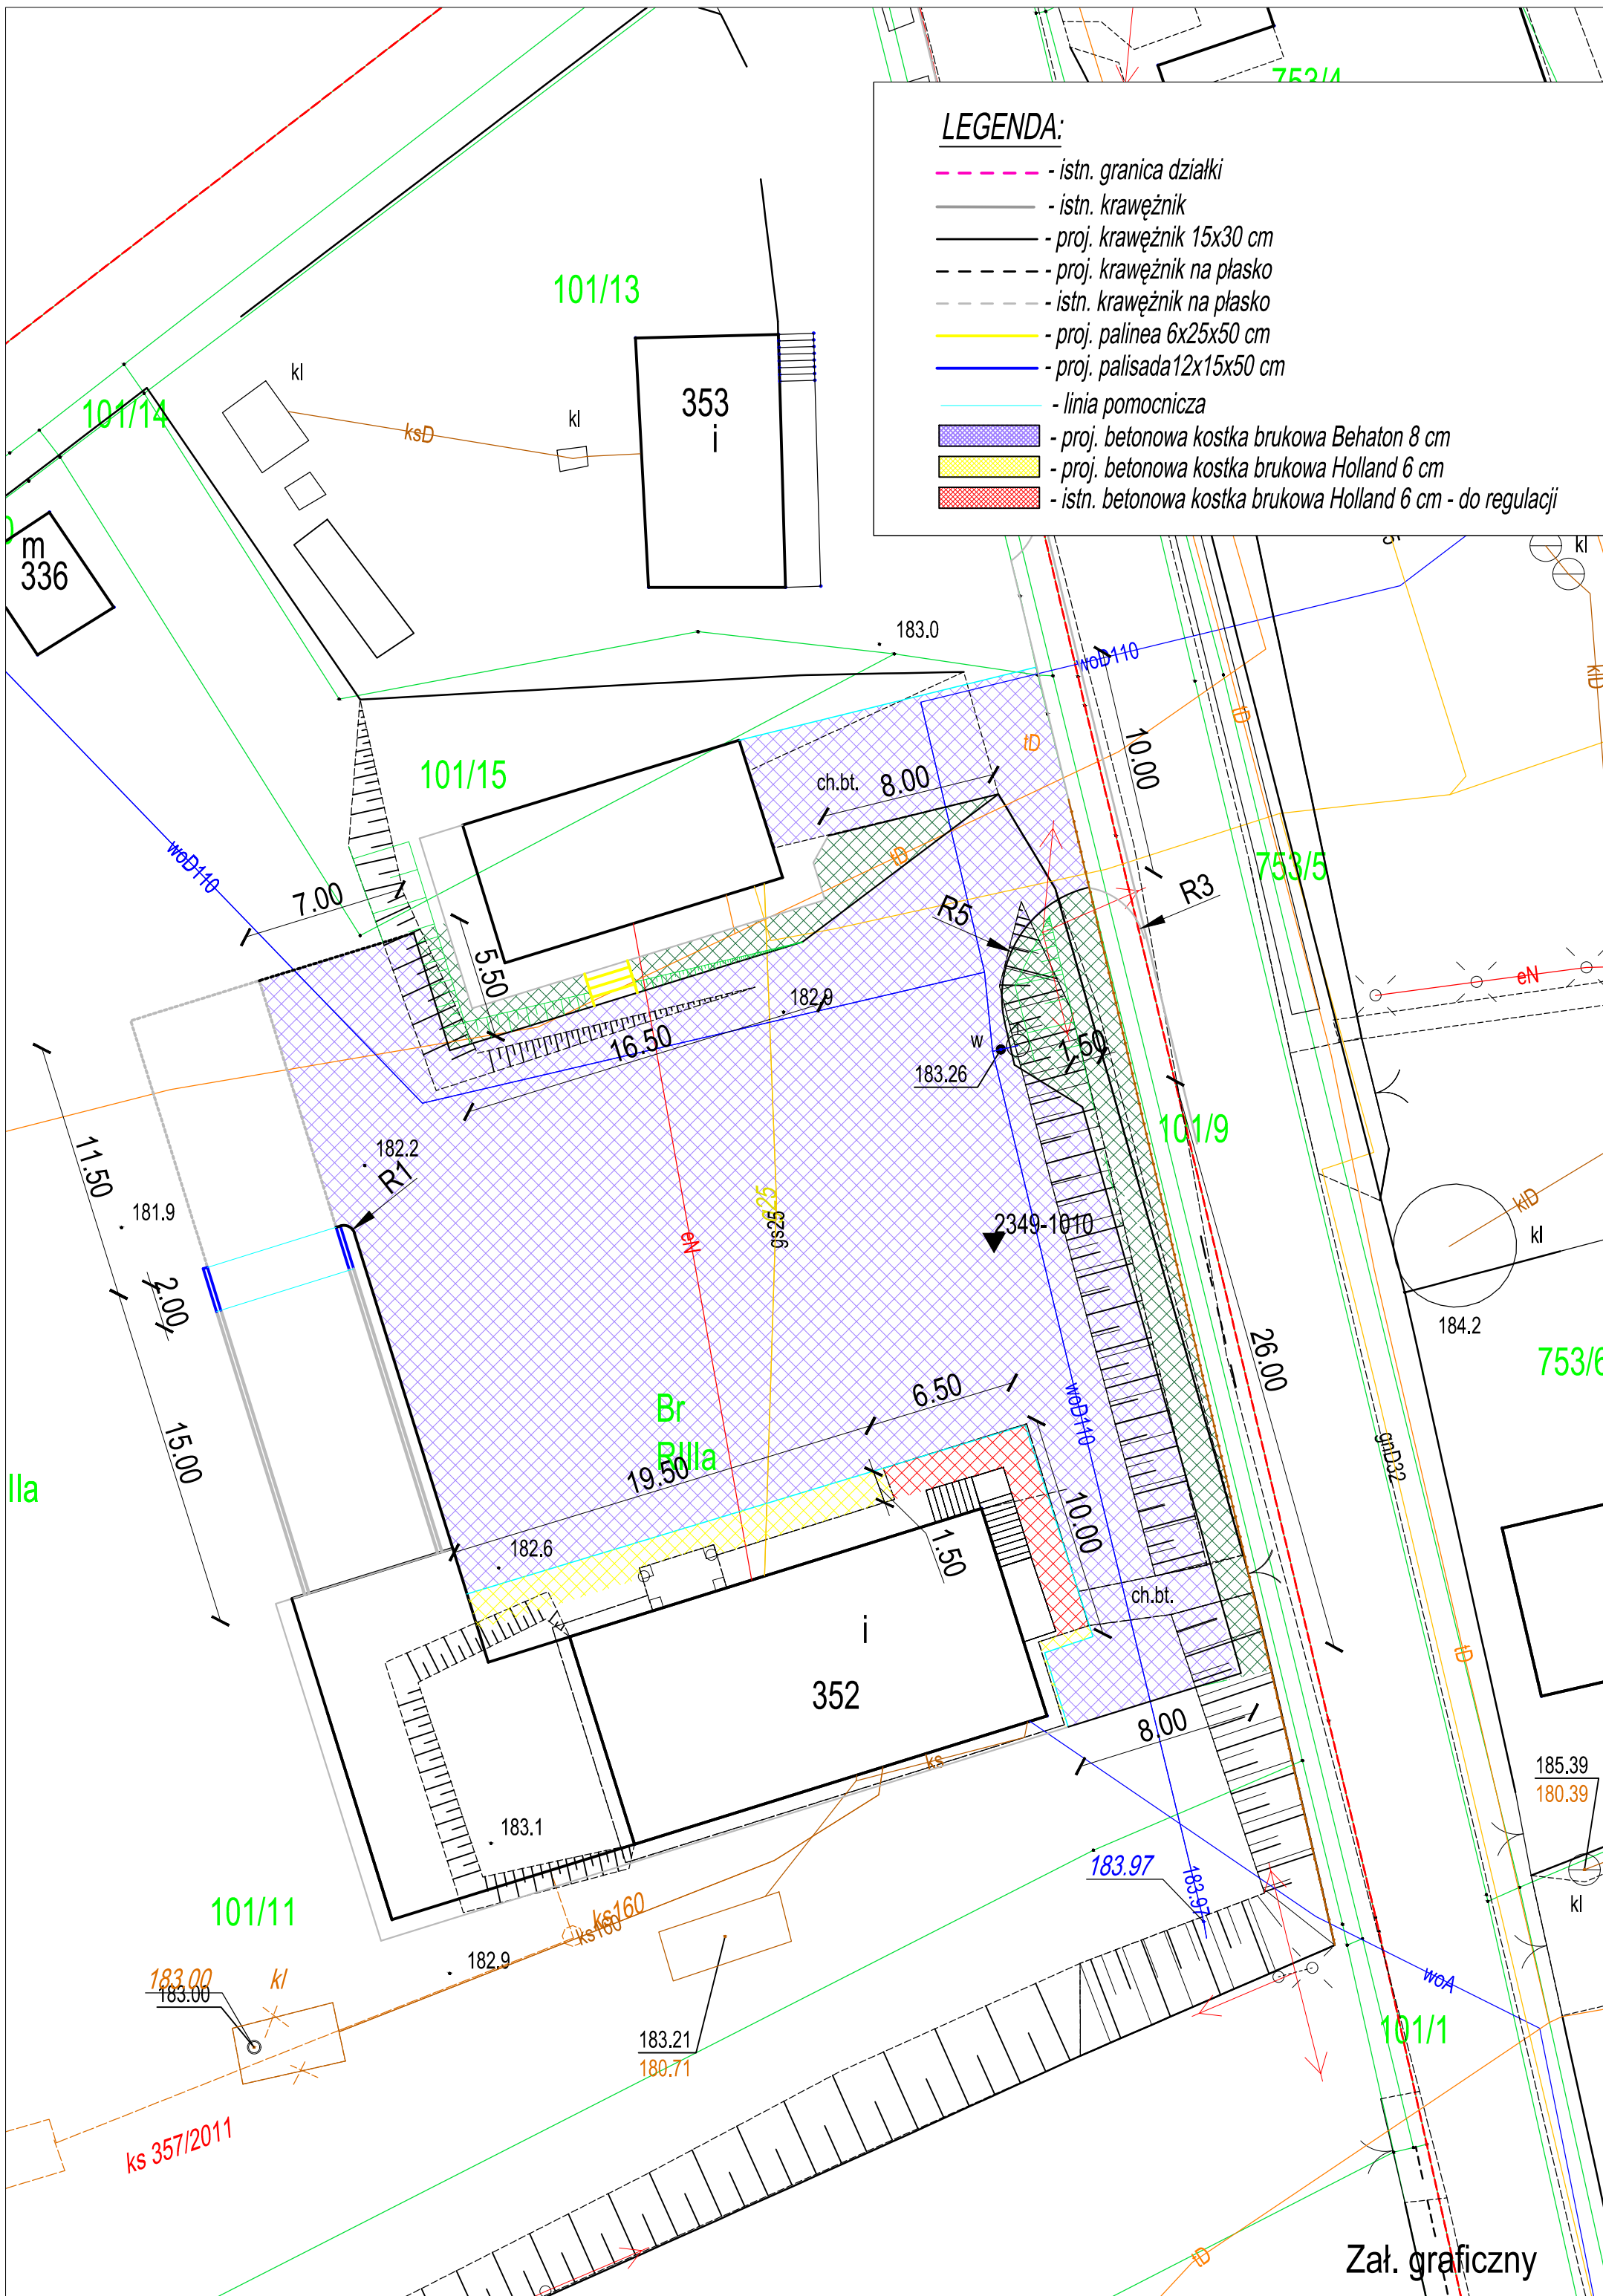

Załącznik graficzny