Gk.6642.1.2022

Organ prowadzący państwowy zasób geodezyjny i kartograficzny	Starosta Kraśnicki
Nazwa materiału zasobu	mapa zasadnicza
Identyfikator ewidencyjny materiału zasobu	042.01-1/2014
Data wykonania kopii	02-03-2022
Imię, nazwisko i podpis osoby reprezentującej organ	Z up. STAROSTY Dyrektor

ZAŁĄCZNIK NR 1 DO DECYZJI LOKALIZACJI INWESTYCJI CELU PUBLICZNEGO

Województwo: lubelskie
Powiat: kraśnicki
Jednostka ewidencyjna: 060704_2, Gościeradów
Obręb: 0002, Gościeradów
Działka: 745/12

MAPA ZASADNICZA

Sekcje mapy: 7.143.29.15.3; 7.143.29.15.1; 7.143.29.15.4; 7.143.29.15.2

SKALA 1:1000

STADIUM:	ZAŁĄCZNIK DO DECYZJI O LOKALIZACJI INWESTYCJI CELU PUBLICZNEGO	DATA: 27.07.2022r
ZNAK:	KR.6733.5.2022	ZAŁ. NR. 1
GŁÓWNY PROJEKTANT:	Imię, nazwisko/tytuł/ nr uprawnień	SKALA: 1:1000
mgr inż. arch. Michał Kondracki Upr. bud. nr 206/LBOKK/2017, 243/LBOKK/2018, LUB/0159/PWOKB/18		

LEGENDA:
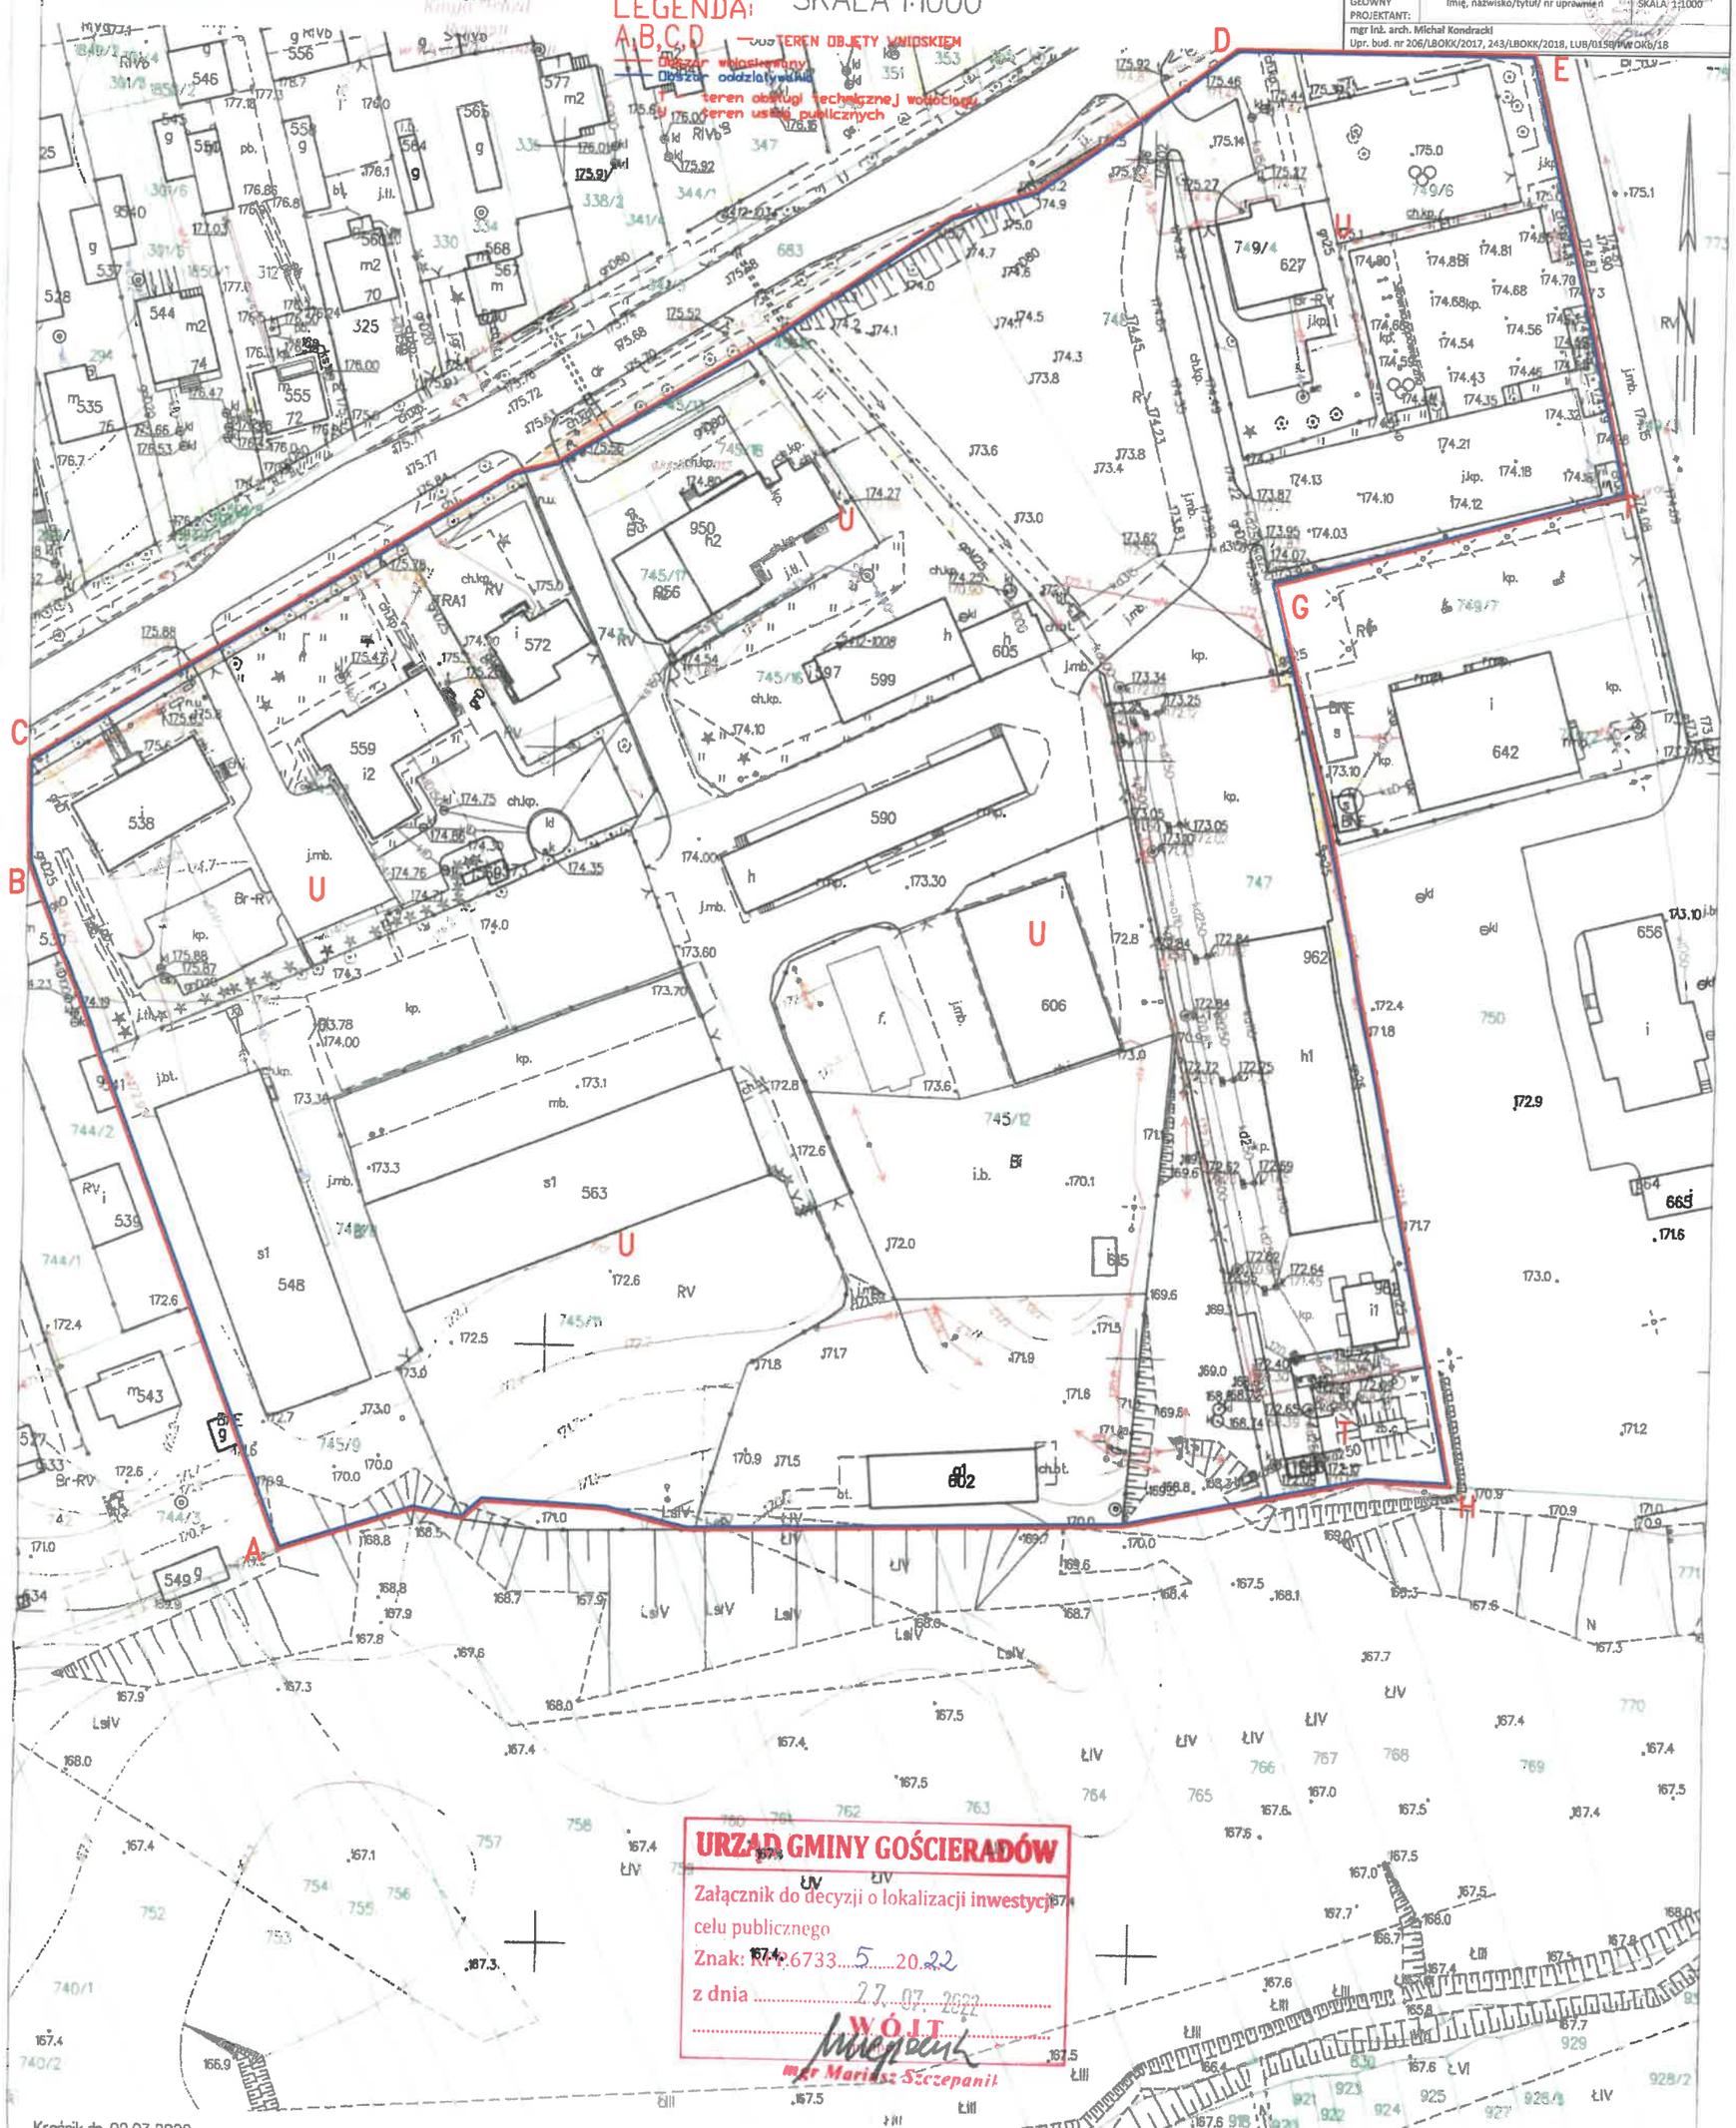
A,B,C,D — TEREN OBJĘTY WNIOSKIEM
Obszar wnioskowany
Obszar oddziaływania
teren obsługi technicznej wodociągu
teren usług publicznych