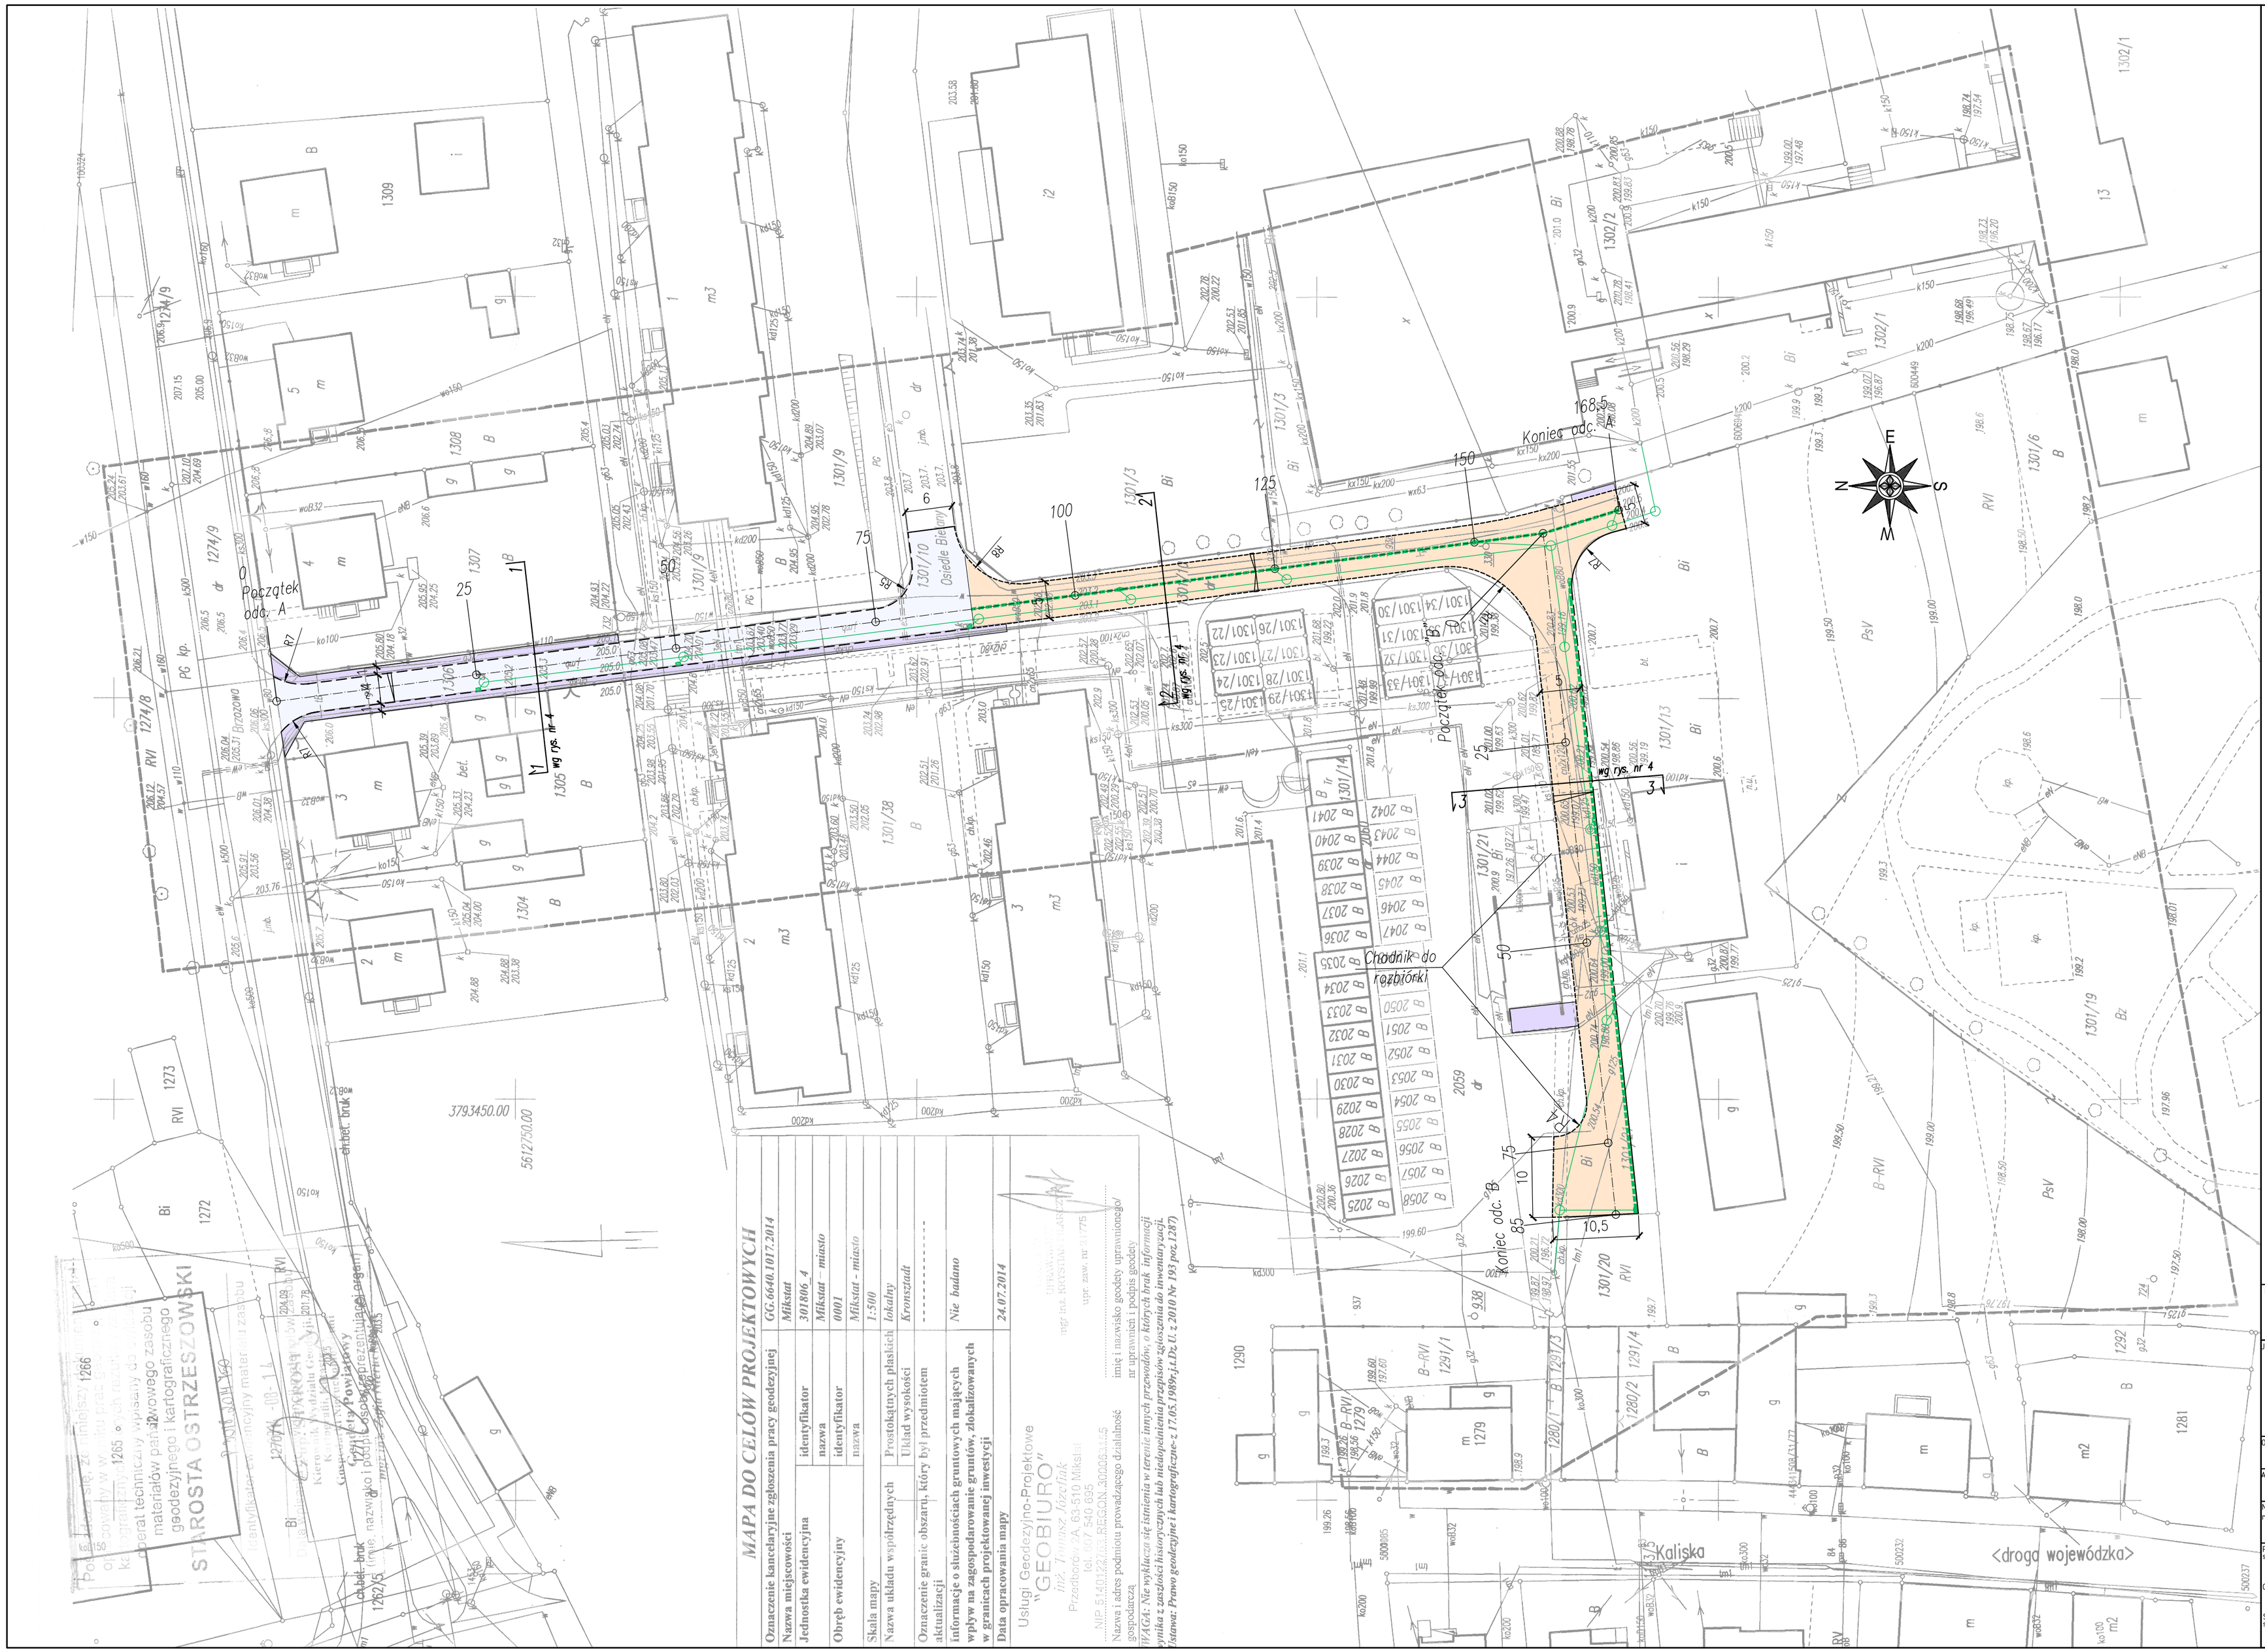


## MAPA DO CELÓW PROJEKTOWYCH

| | | |
|---|---|---|
| Oznaczenie kancelaryjne zgłoszenia pracy geodezyjnej | | GG.6640.1017.2014 |
| Nazwa miejscowości | | Mikstat |
| Jednostka ewidencyjna | identyfikator | 301806_4 |
| | nazwa | Mikstat – miasto |
| Obręb ewidencyjny | identyfikator | 0001 |
| | nazwa | Mikstat – miasto |
| Skala mapy | | 1:500 |
| Nazwa układu współrzędnych | Prostokątnych płaskich | lokalny |
| | Układ wysokości | Kronsztadt |
| Oznaczenie granic obszarą, który był przedmiotem aktualizacji | | ---------- |
| informacje o służebnościach gruntowych mających wpływ na zagospodarowanie gruntów, zlokalizowanych w granicach projektowanej inwestycji | | Nie badano |
| Data opracowania mapy | | 24.07.2014 |

Usługi Geodezyjno-Projektowe "GEOBIURO" inż. Tomasz Łoziński
Przedborów 3A, 63-510 Mikstat
tel. 0-62 540 635
Nr ewidencyjny: GEOBIURO-2000/3.....5

Nazwa i adres podmiotu prowadzącego działalność gospodarczą

imię i nazwisko geodety uprawnionego/ nr uprawnień i podpis geodety

*UWAGA: Nie wyklucza się istnienia w terenie innych przewodów, o których brak informacji w zasobach Ewidencji Sieci Uzbrojenia Terenu, prowadzonej na podstawie art. 5 ust. 1 pkt 1 Ustawa: Prawo geodezyjne i kartograficzne- z 17.05.1989r.(t.Dz.U. z 2010 Nr 193 poz.1287)*

Legenda:

- proj. krawężnik o wym. 15x30 obniżony
- proj. krawężnik o wym. 15x30 zwykły
- proj. krawężnik o wym. 12x25 obniżony
- proj. obrzeże o wym. 8x30
- proj. w-wa bitumiczna gr. 5 cm na istn. naw. bit.
- proj. ciąg pieszojezdny o naw. z kostki bruk. gr. 8 cm
- proj. chodnik i dojścia o naw. z kostki bruk. gr. 8 cm
- proj. kanalizacja deszczowa /wg odr. opracowania/
- proj. wpusty deszczowe beł.Ø500 mm/wg odr. opracowania/
- proj. studnie beł. Ø1000 mm/wg odr. opracowania/
- proj. ściek z kostki bruk.

| | | |
|---|---|---|
| Inwestor | Gmina i Miasto Mikstat<br>ul. Krakowska 17<br>63-510 Mikstat | |
| Jednostka projektowa | Zakład Projektowo-Usługowy Inżynierii Środowiska<br>"PRIMEKO"<br>62-800 Kalisz, ul.t. dzka 210<br>tel/fax 62 767 02 63<br>www.primeko.com.pl e-mail: primeko@o2.pl | Stadium: Projekt budowlano-wykonawczy<br>Skala: 1:500<br>Data oprac.: Sierpień 2014r. |
| Obiekt | Przebudowa drogi gminnej - ul. Osiedle Bielany i ul. Estkowskiego w Mikstacie | |
| Adres | Mikstat-miasto, dz. nr: 1301/10, 1301/13, 1301/21, 1302/2, 1306 | |
| Nazwa rysunku | PLAN SYTUACYJNO-WYSOKOŚCIOWY | |
| Projektant spec. drogowa | techn. J zef Przybytek<br>upr. nr UAN 7342-31/92 | Rys nr. 1 |
| Opracował | mgr inż. Łukasz Cholewa | |
| Sprawdzający spec. drogowa | mgr inż. Zenobiusz Lewandowski<br>upr. nr UAN 7342-70/94 | |