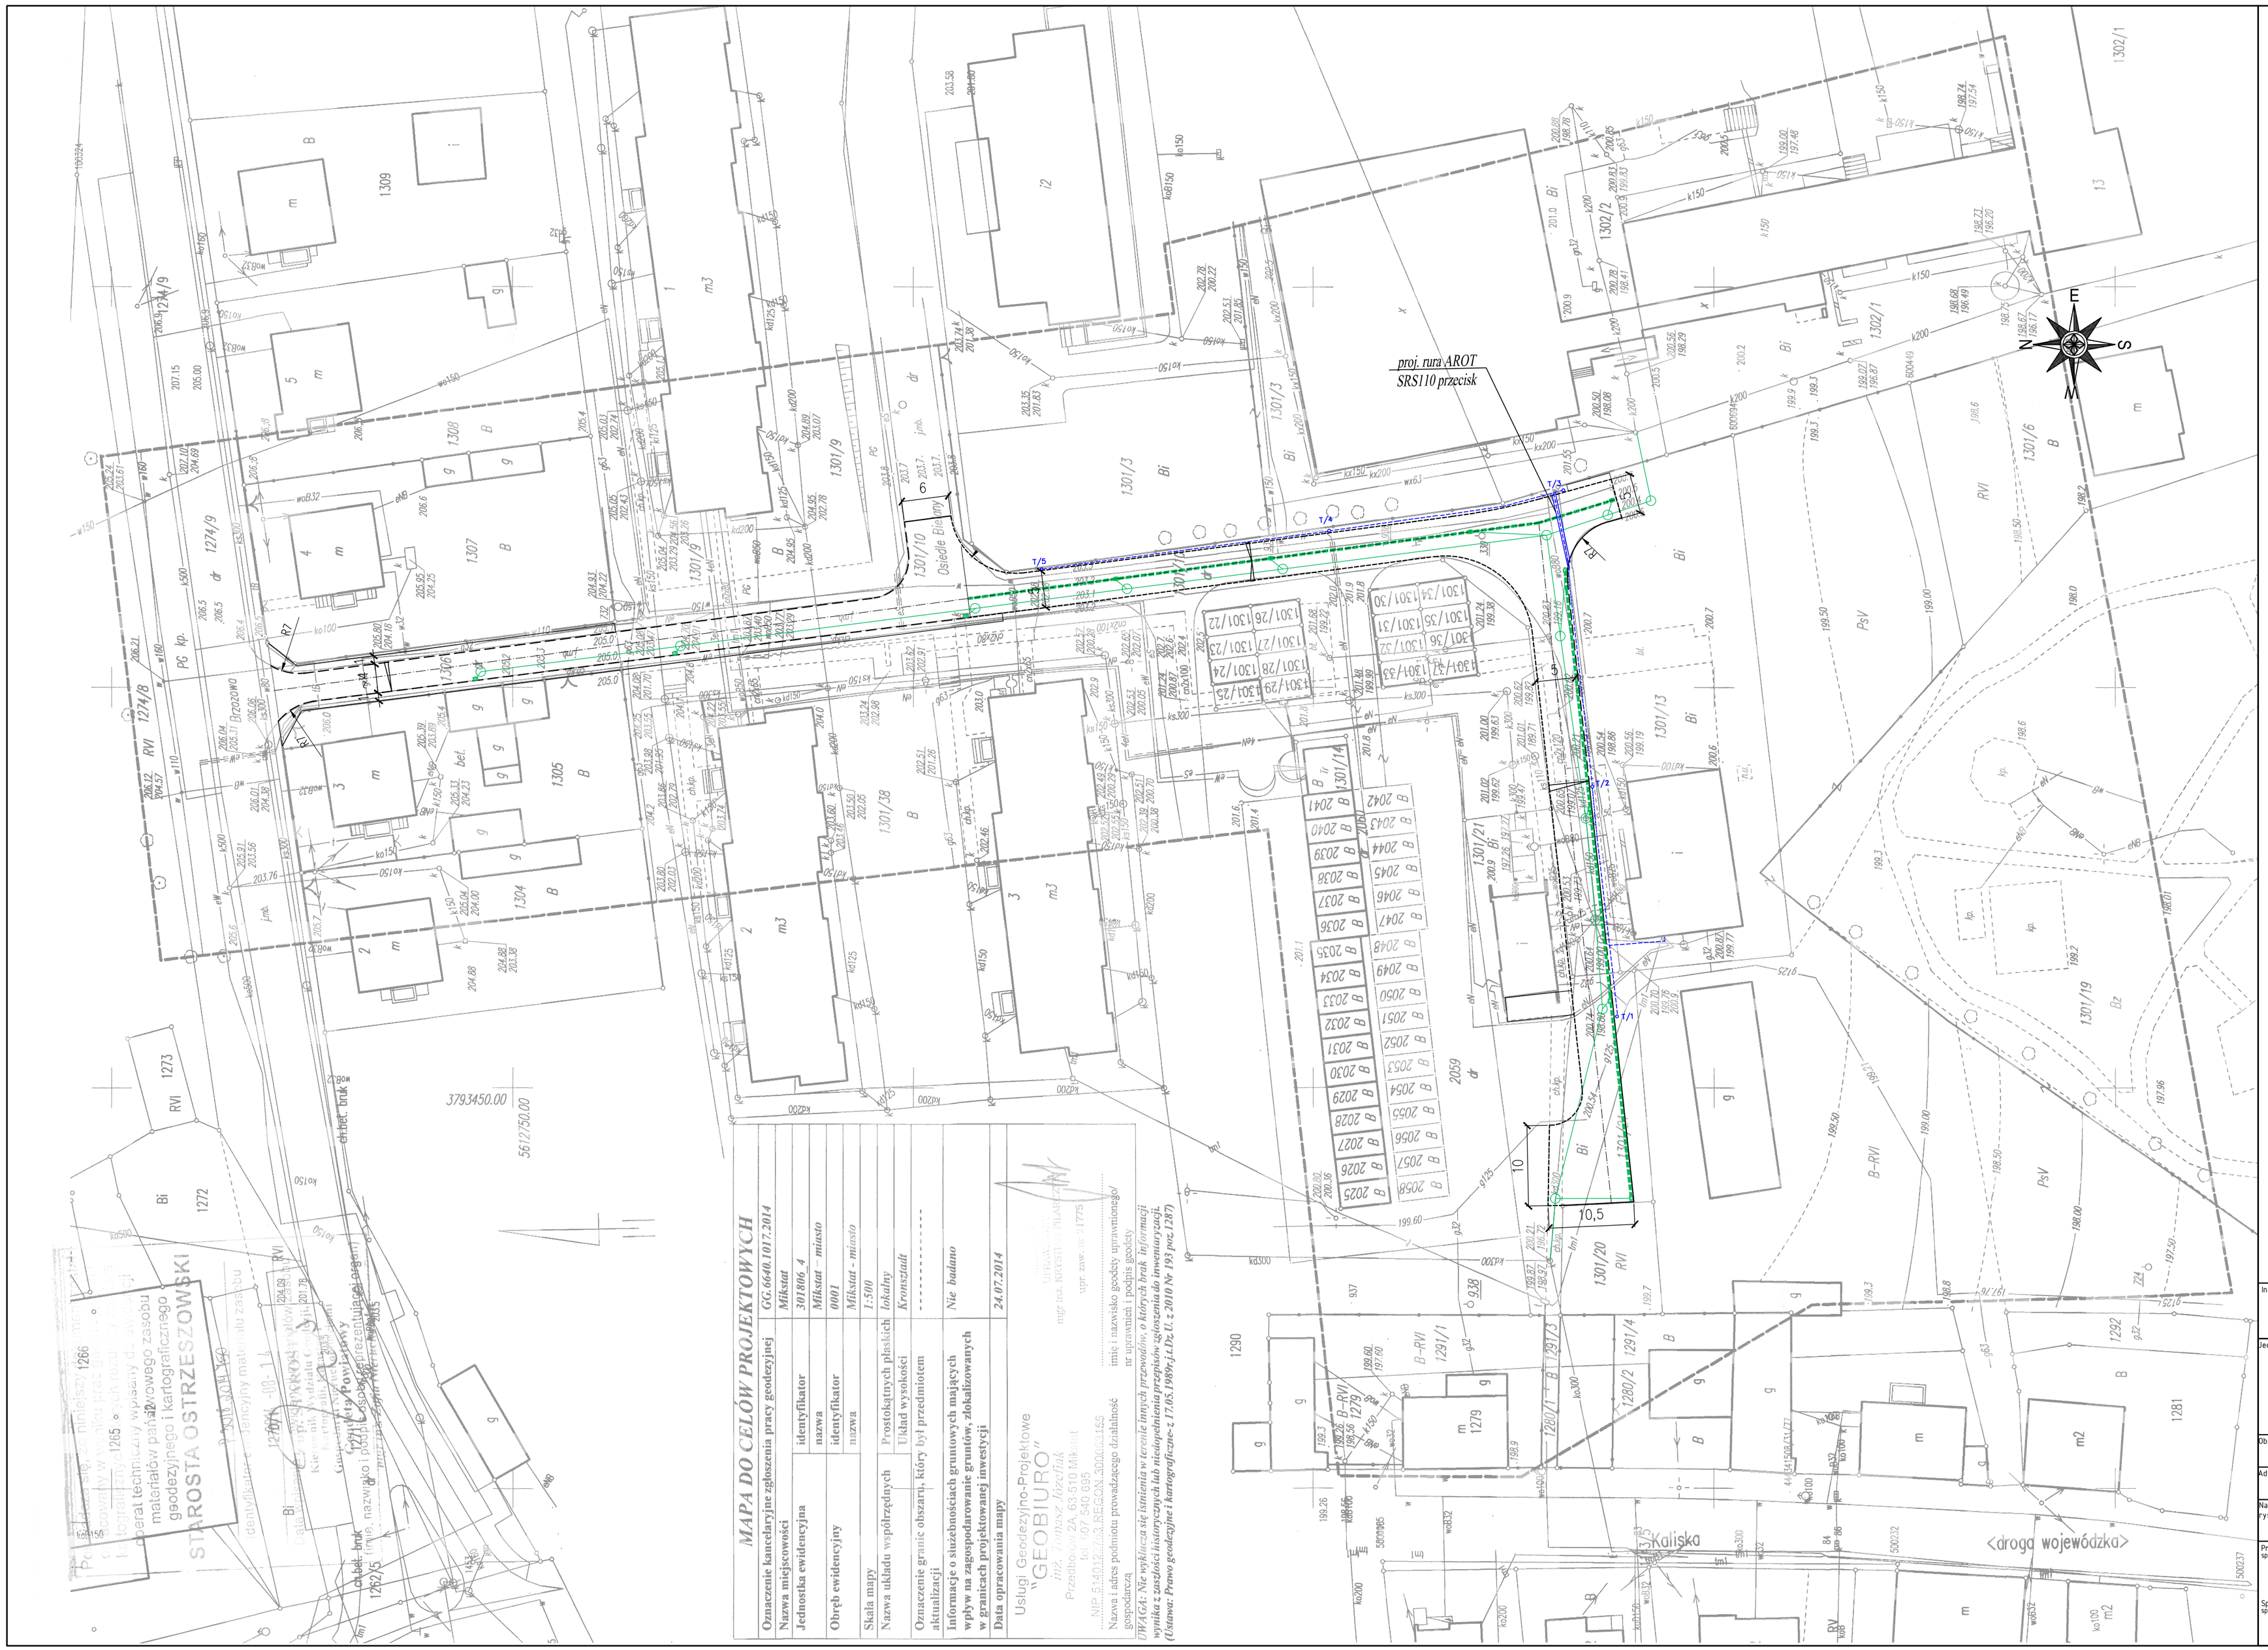
proj. rura AROT
SRS110 przecisk
T/1
T/2
T/3
T/4
T/5
R7
10
10,5
Kaliska
droga wojewódzka
1301/10
Osiedle Bielany
1301/20
1301/21
1302/1
1302/2
1301/19
1301/13
1301/6
1301/3
1301/9
1309
1308
1307
1305
1304
1274/9
1274/8
1273
1272
1290
1279
1281
1232
1291/1
1291/3
1291/4
1280/2
1280/1
1301/14
1301/38
1301/7
1301/12
1301/18
1301/22
1301/23
1301/24
1301/25
1301/26
1301/27
1301/28
1301/29
1301/30
1301/31
1301/32
1301/33
1301/34
1301/35
1301/36
2058
2057
2056
2055
2054
2053
2052
2051
2050
2049
2048
2047
2046
2045
2044
2043
2042
2041
2040
2039
2038
2037
2036
2035
2034
2033
2032
2031
2030
2029
2028
2027
2026
2025
2059
3793450.00
5612750.00
chodnik - brukowiec
chodnik - brukowiec
Legenda:
Symbol
TA-2/P
Schemat
Wymiar elementu
H=4500mm
Ilość elementów
5
Uwagi
Wysoka latarnia parkowa
np.: ROSA ELBA 70W
klosz: poliwęglan stabilizowany UV, przezroczysty, z daszkiem + stop
konstrukcja oprawy ograniczająca emisję światła do górny
mocowanie śrubami do fundamentu betonowego
kolor oprawy i stupa: RAL: 9006
Lokalizacja
trawniki wzdłuż chodnik w po p tnocnej, zachodniej i południowej stronie budynku, oświetlenie parku
T/1
proj. latarnia / nr latarni
proj. kabel YAKY 4x25 mm
proj. rura AROT SRS 110-przecisk
MAPA DO CELÓW PROJEKTOWYCH
Oznaczenie kancelaryjne zgłoszenia pracy geodezyjnej
GG.6640.1017.2014
Nazwa miejscowości
Mikstat
Jednostka ewidencyjna
identyfikator 301806_4
nazwa Mikstat - miasto
Obręb ewidencyjny
identyfikator 0001
nazwa Mikstat - miasto
Skala mapy
1:500
Nazwa układu współrzędnych
Prostokątnych płaskich lokalny
Układ wysokości
Kronsztadt
Oznaczenie granic obszarów, który był przedmiotem aktualizacji
Nie badano
Informacje o służebnościach gruntowych mających wpływ na zagospodarowanie gruntów, zlokalizowanych w granicach projektowanej inwestycji
Data opracowania mapy
24.07.2014
Usługi Geodezyjno-Projektowe
"GEOBIURO"
inż. Tomasz Kozefiak
Przedpole 2A, 63-510 Mikstat
tel. 407 540 935
NIP 5140122736, REGON 300056155
Nazwa i adres podmiotu prowadzącego działalność
imię i nazwisko osoby uprawnionej
mgr inż. KRYSTI... uprawnienia zawodowe nr 1775
(DR/GG): Nie wyklucza się istnienia w zasobie innych przewodów, o których brak informacji wynika z zasobów ewidencyjnych lub niewykonywania przyjęcia zgłoszenia do inwentaryzacji.
(Ustawa: Prawo geodezyjne i kartograficzne z 17.05.1989r.j.t.Dz.U. z 2010 Nr 193 poz.1287)
STAROSTA OSTRZESZOWSKI
Wypis z Rejestru Powiatowego zasobu materiałów państwowego geodezyjnego i kartograficznego
Kierownik Ewidencji Gruntów i Budynków
Ostrzeszów, dnia 2014-07-24
Wypis materiału zasobu
dotyczy działki ewidencyjnej 1262/5
Obręb: 0001 Mikstat - miasto
Jednostka ewidencyjna: 301806_4 Mikstat - miasto
Arkusz mapy: 1
Powiat: ostrzeszowski
Gmina: Mikstat
Ulica: Osiedle Bielany
Numer działki ewidencyjnej: 1262/5
Powierzchnia działki ewidencyjnej: 0,0500 ha
Rodzaj: B - tereny zabudowy zagrodowej
Klasoużytek: Bi - inne tereny zabudowane
Klasa bonitacji: -
Uwagi: -
Wypis z rejestru gruntów ważny do dnia 2014-07-24
Wypis z rejestru gruntów nie zawiera informacji o: - stosunkach prawnych i własnościowych - budynkach i innych obiektach trwale związanych z gruntem - klasyfikacji gleb - użytkach rolnych wyłączonych z produkcji rolniczej - gruntach o szczególnym znaczeniu dla obronności i bezpieczeństwa państwa - ograniczeniach i obowiązkach wynikających z ustaw i innych aktów prawnych
Wypis z rejestru gruntów jest dokumentem urzędowym w rozumieniu art. 194 § 1 kodeksu karnego
Inwestor
Gmina i Miasto Mikstat
ul. Krakowska 17
63-510 Mikstat
Jednostka projektowa
Zakład Projektowo-Usługowy Inżynierii Środowiska
"PRIMEKO"
62-800 Kalisz, ul.ł. dzka 210
tel/fax 62 767 02 63
www.primeko.com.pl e-mail: primeko@o2.pl
Stadium
Projekt budowalno-wykonawczy
Skala
1:500
Data opracowania
Sierpień 2014r.
Obiekt
Przebudowa drogi gminnej - ul. Osiedle Bielany i ul. Estkowskiego w Mikstacie
Adres
Mikstat-miasto, dz. nr: 1301/10, 1301/13, 1301/21, 1302/2, 1306
Nazwa rysunku
PLAN SYTUACYJNO-WYSOKOŚCIOWY
Projektant spec. elektryczna
mgr inż. Paweł Buchelt
upr. nr WKP/0383/PODE/13
Sprawdzający spec. elektryczna
inż. Józef Buchelt
upr. nr BN.10.9/35/82
Rys nr.
1