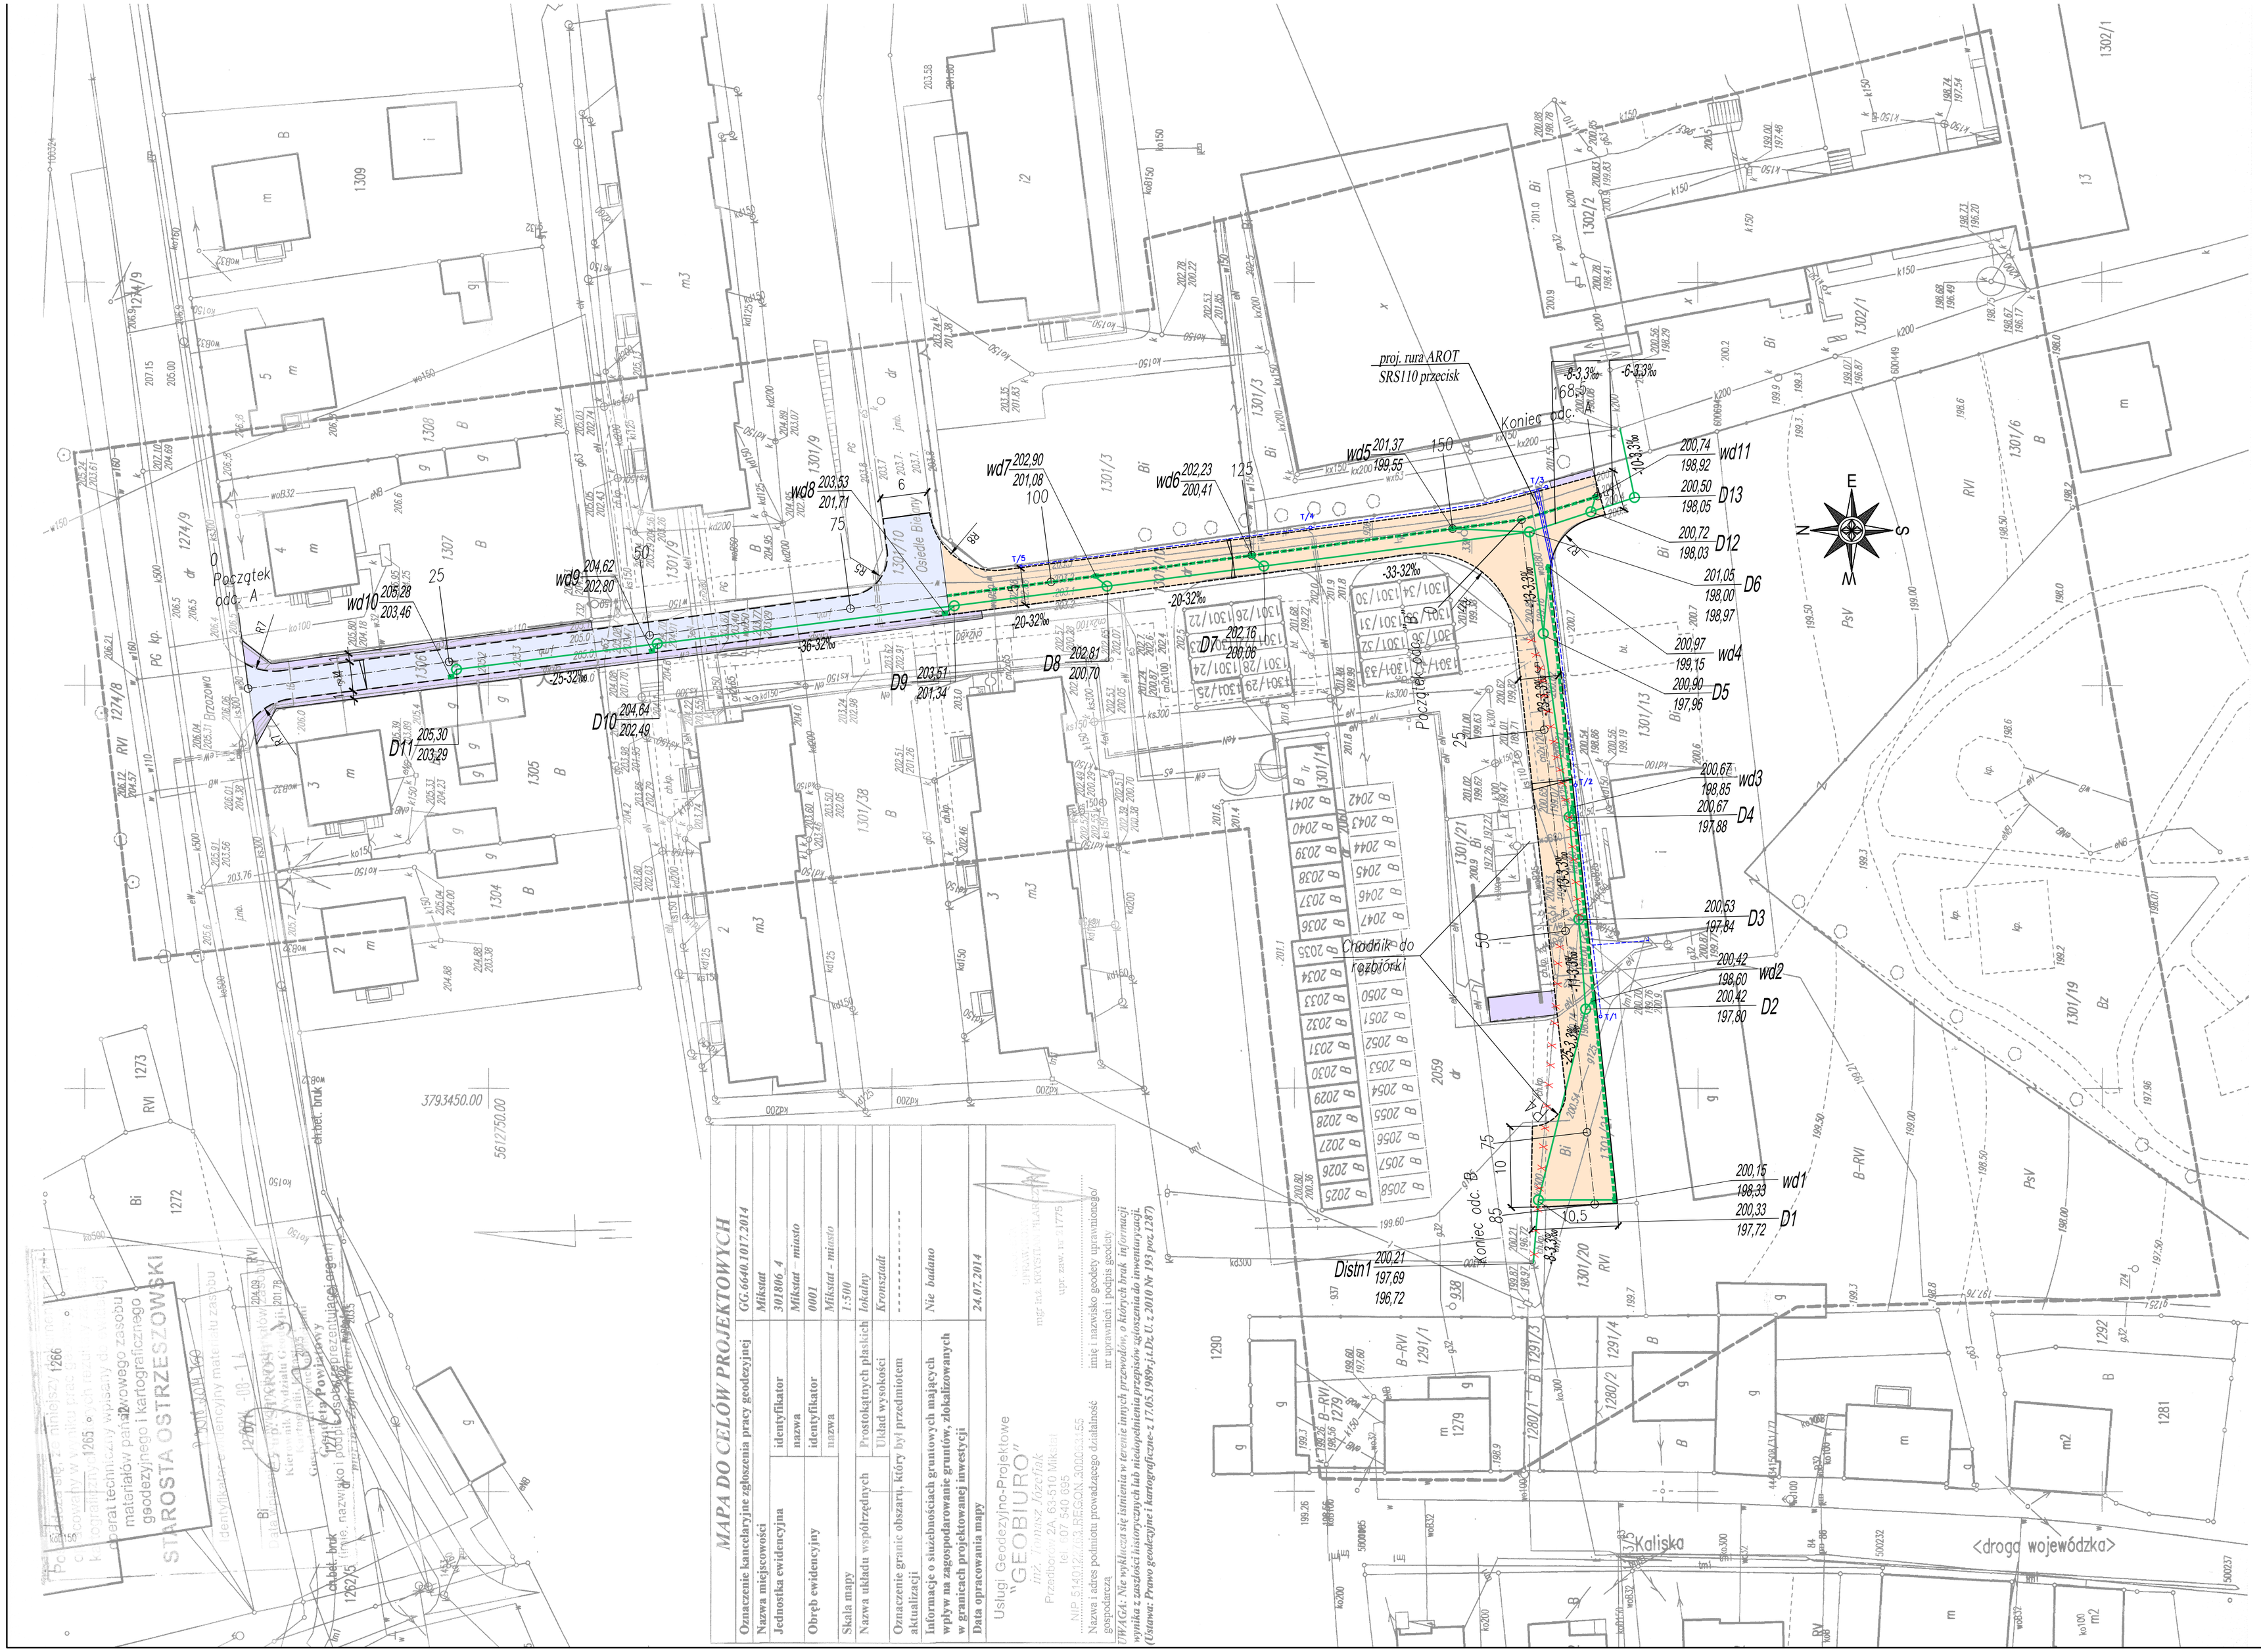

Legenda:

- proj. krawężnik o wym. 15x30 obniżony
- proj. krawężnik o wym. 15x30 zwykły
- proj. krawężnik o wym. 12x25 obniżony
- proj. obrzeże o wym. 8x30
- proj. w-wa biłumiczna gr. 5 cm na istn. naw. biť.
- proj. ciąg pieszojezdny o naw. z kostki bruk. gr. 8 cm
- proj. chodnik i dojścia o naw. z kostki bruk. gr. 8 cm
- proj. kanalizacja deszczowa PP-bØ300mm
- proj. wpusty deszczowe beť. Ø500 mm
- proj. studnie beť. Ø1000 mm
- proj. ściek z kostki bruk. szer. 40 cm
- proj. kabel YAKY 4x25mm
- T/1 proj. latarnia / nr latarni

MAPA DO CELÓW PROJEKTOWYCH	
Oznaczenie kancelaryjne zgłoszenia pracy geodezyjnej	GG.6640.1017.2014
Nazwa miejscowości	Mikstat
Jednostka ewidencyjna — identyfikator	301806_4
Jednostka ewidencyjna — nazwa	Mikstat – miasto
Obręb ewidencyjny — identyfikator	0001
Obręb ewidencyjny — nazwa	Mikstat - miasto
Skala mapy	1:500
Nazwa układu współrzędnych — Prostokątnych płaskich	Lokalny
Nazwa układu współrzędnych — Układ wysokości	Kronsztadt
Oznaczenie granic obszaru, który był przedmiotem aktualizacji	----------
Informacje o służebnościach gruntowych mających wpływ na zagospodarowanie gruntów, zlokalizowanych w granicach projektowanej inwestycji	Nie badano
Data opracowania mapy	24.07.2014

Usługi Geodezyjno-Projektowe "GEOBIURO"
inż. Janusz Łączniak
Przedsiębiorca ZA 63-510 Mikstat
NIP 5140117-16-15 REGON 000...55
Nazwa i adres podmiotu prowadzącego działalność gospodarczą

pieczątka i podpis geodety
mgr inż. Krzysztof Łączniak
upr. zawod. nr 1775

imię i nazwisko geodety uprawnionego do wykonywania prac geodezyjnych

OŚWIADCZENIE: Nie wyklucza się istnienia w terenie innych przewodów, o których brak informacji w wyniku z zasobów historycznych lub nieuwzględnienia przepisów ochrony gruntów inwentaryzacji.
(Ustawa: Prawo geodezyjne i kartograficzne z 17.05.1989r.j.t.Dz. U. z 2010 Nr 193 poz.1287)

Inwestor	Gmina i Miasto Mikstat ul. Krakowska 17 63-510 Mikstat
Jednostka projektowa	Zakład Projektowo-Usługowy Inżynierii Środowiska "PRIMEKO" 62-800 Kalisz, ul.t. dzka 210 tel/fax 62 767 02 63 www.primeko.com.pl e-mail: primeko@o2.pl
Stadium	Projekt budowalno-wykonawczy
Skala	1:500
Data oprac.	Sierpień 2014r.
Obiekt	Przebudowa drogi gminnej - ul. Osiedle Bielany i ul. Estkowskiego w Mikstacie
Adres	Mikstat-miasto, dz. nr: 1301/10, 1301/13, 1301/21, 1302/2, 1306
Nazwa rysunku	PLAN ZAGOSPODAROWANIA TERENU
Projektant spec. drogowa	techn. J zef Przybytek upr. nr UAN. 7342-35/92
Projektant spec. sanitarna	inż. Jarosław Grzelak upr. nr 7935-7152/39/RW/2002
Projektant spec. elektryczna	mgr inż. Paweł Buchelt upr. nr WKP/0283/POE/13
Sprawdzający spec. drogowa	mgr inż. Zenobiusz Lewandowski upr. nr UAN 7342-39/94
Sprawdzający spec. sanitarna	mgr inż. Monika Żurawska upr. nr WKP/0273/POS/06
Sprawdzający spec. elektryczna	inż. J zef Buchelt upr. nr BN.10.9/35/82
Rys nr.	1