
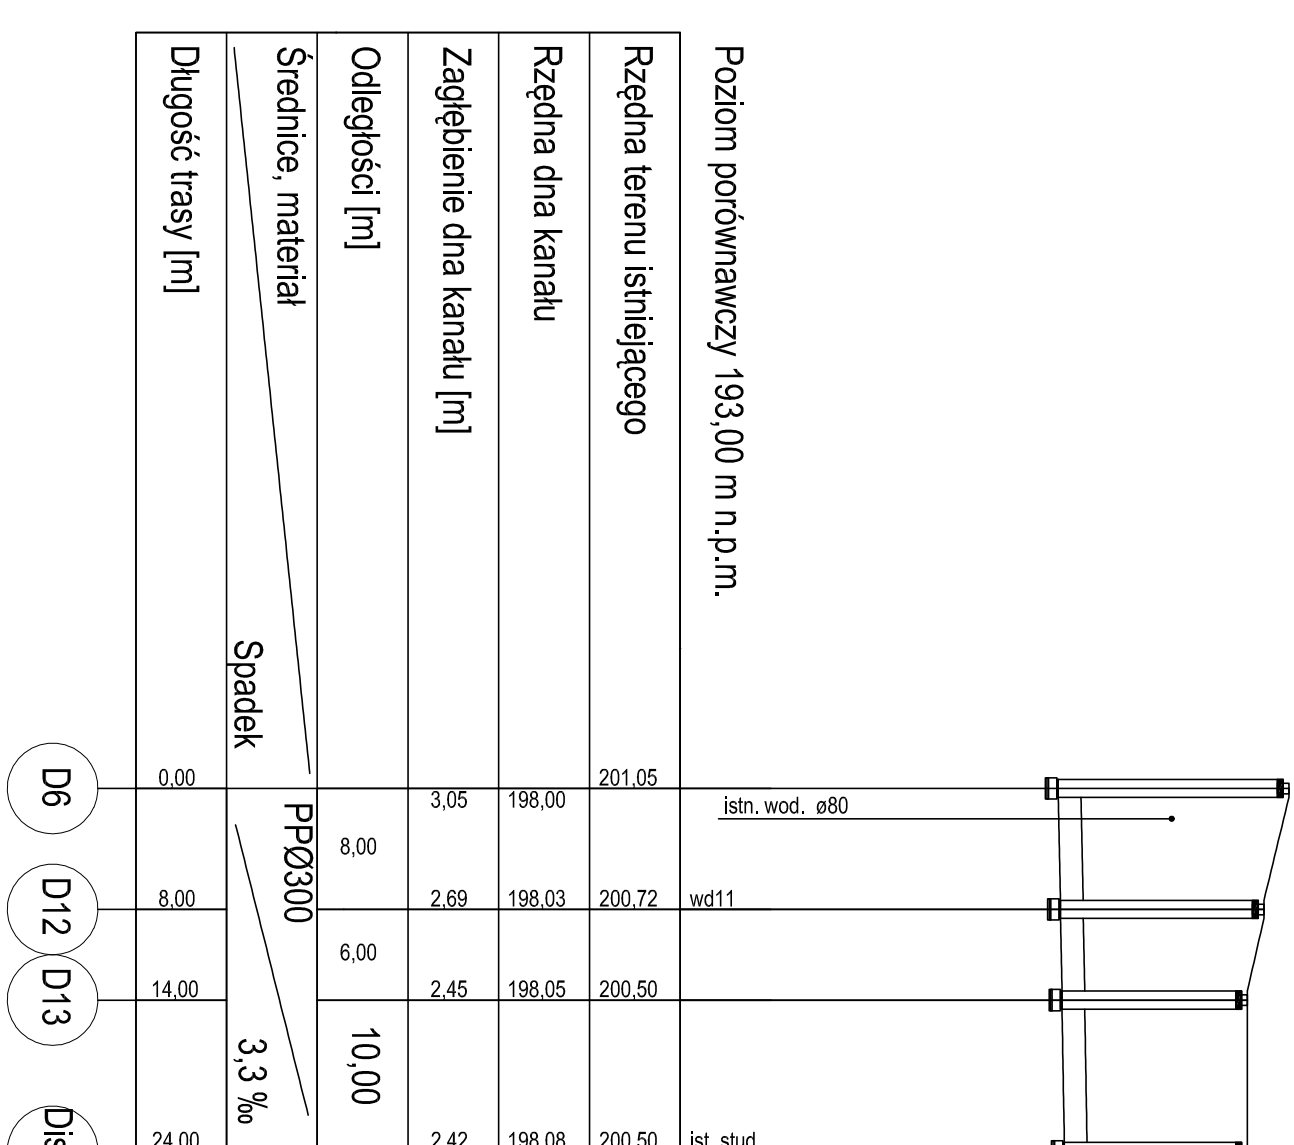


KOLEKTOR DESZCZOWY K-1

KOLEKTOR DESZCZOWY K-2

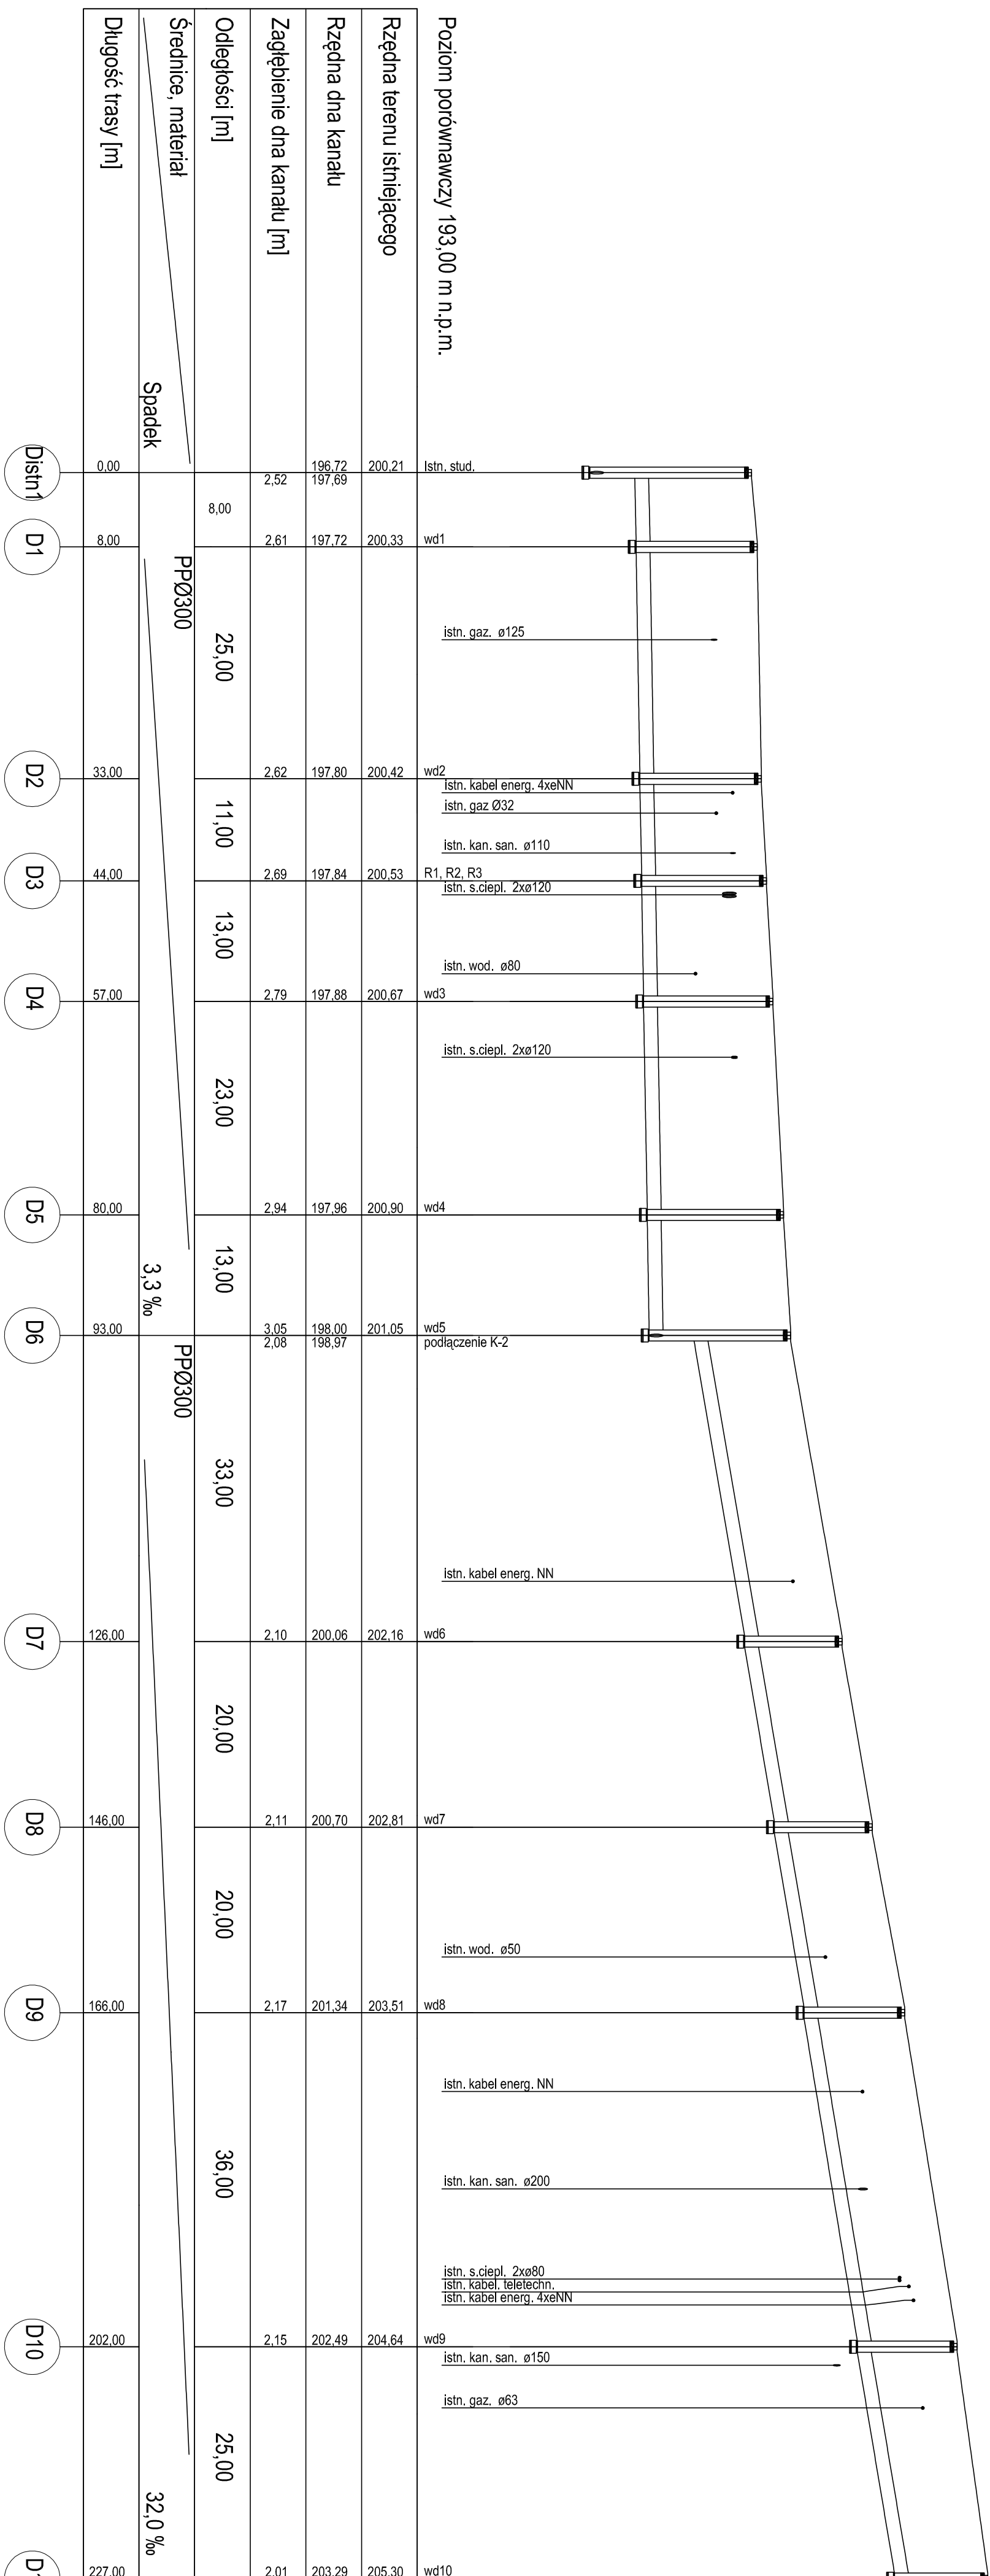

Investor	Gmina i Miasto Młkiszta ul. Krakowska 17 63-510 Młkiszta
Jednostka projektowa	Zakład Projektowo-usługowy Inżynierii Środowiska "PRIMEKO" 62-800 Kalisz, ul Łódzka 210 tel/fax 62 767 02 63 www.primeko.com.pl e-mail: primeko@zp.l Przebudowa drogi gminnej - ul. Osiedle Białany i ul. Etkowskiego w Młkiszcie
Nazwa obiektu	Młkiszta
Kod obiektu	Młkiszta-miasto, dz. nr.: 1301/10, 1301/13, 1301/21, 1302/2, 1306
Nazwa rysunku	Rysunek
Projektant	inż. Jarosław Grzałek
Opracował	mgr inż. Marek Matusiak
Sprawił	mgr inż. Monika Żurawska
Spec. wykonała	mgr inż. Andrzej Pawlikowski
Strona	Str. 1 z 1
Skala	1:500
Data oprac.	Maj 2014r.
Wskazanie projektu budowlanego-innowacyjnego	Projekt
Logo	
Rys. nr.	2