


K-1

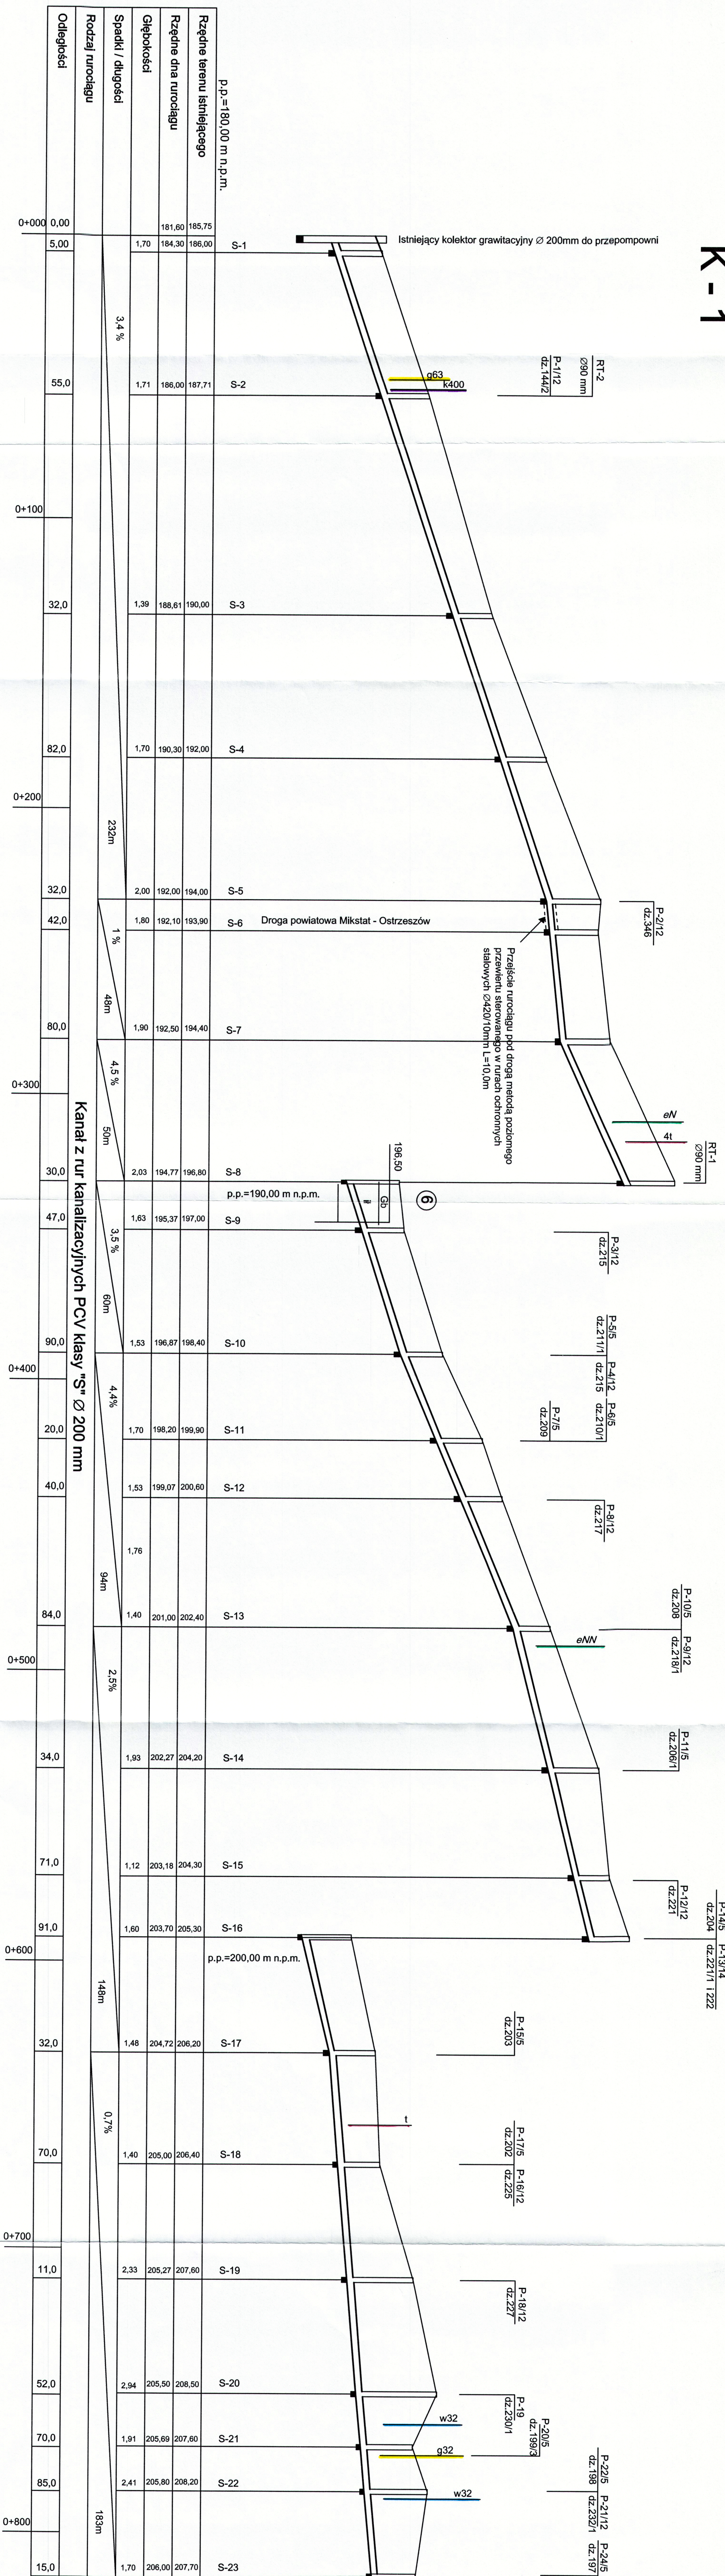

Przedsięwzięcie:			
KOMORÓW - Kanalizacja sanitarna z przyłączami			
Gmina Mikstat., powiat :Ostrzeszów woj. wielkopolskie (dz. nr 350;214)			
Nazwa załącznika	Profil podłużny kolektora K-1		Nr zał
Stadium dokum.	P.B.	Projektant: inż. Stanisław Grabias Specjalność: instalacyjno- inżynieryjna Sprawdził: mgr inż. M.Lewandowska Specjalność: instalacyjno- inżynieryjna	5
Skala 1: 100/1000		Upr. bud. nr 117/89/Pw Upr. bud. nr WKPO145/PWOS/04	
Data XII-2012			

STABOŚĆ POWIATOWA
Wydział Architektury i Budownictwa
ul. Zamkowa 31, 63-500 Ostrzeszów
tel. (062) 732-00-95, fax 730-17-71