


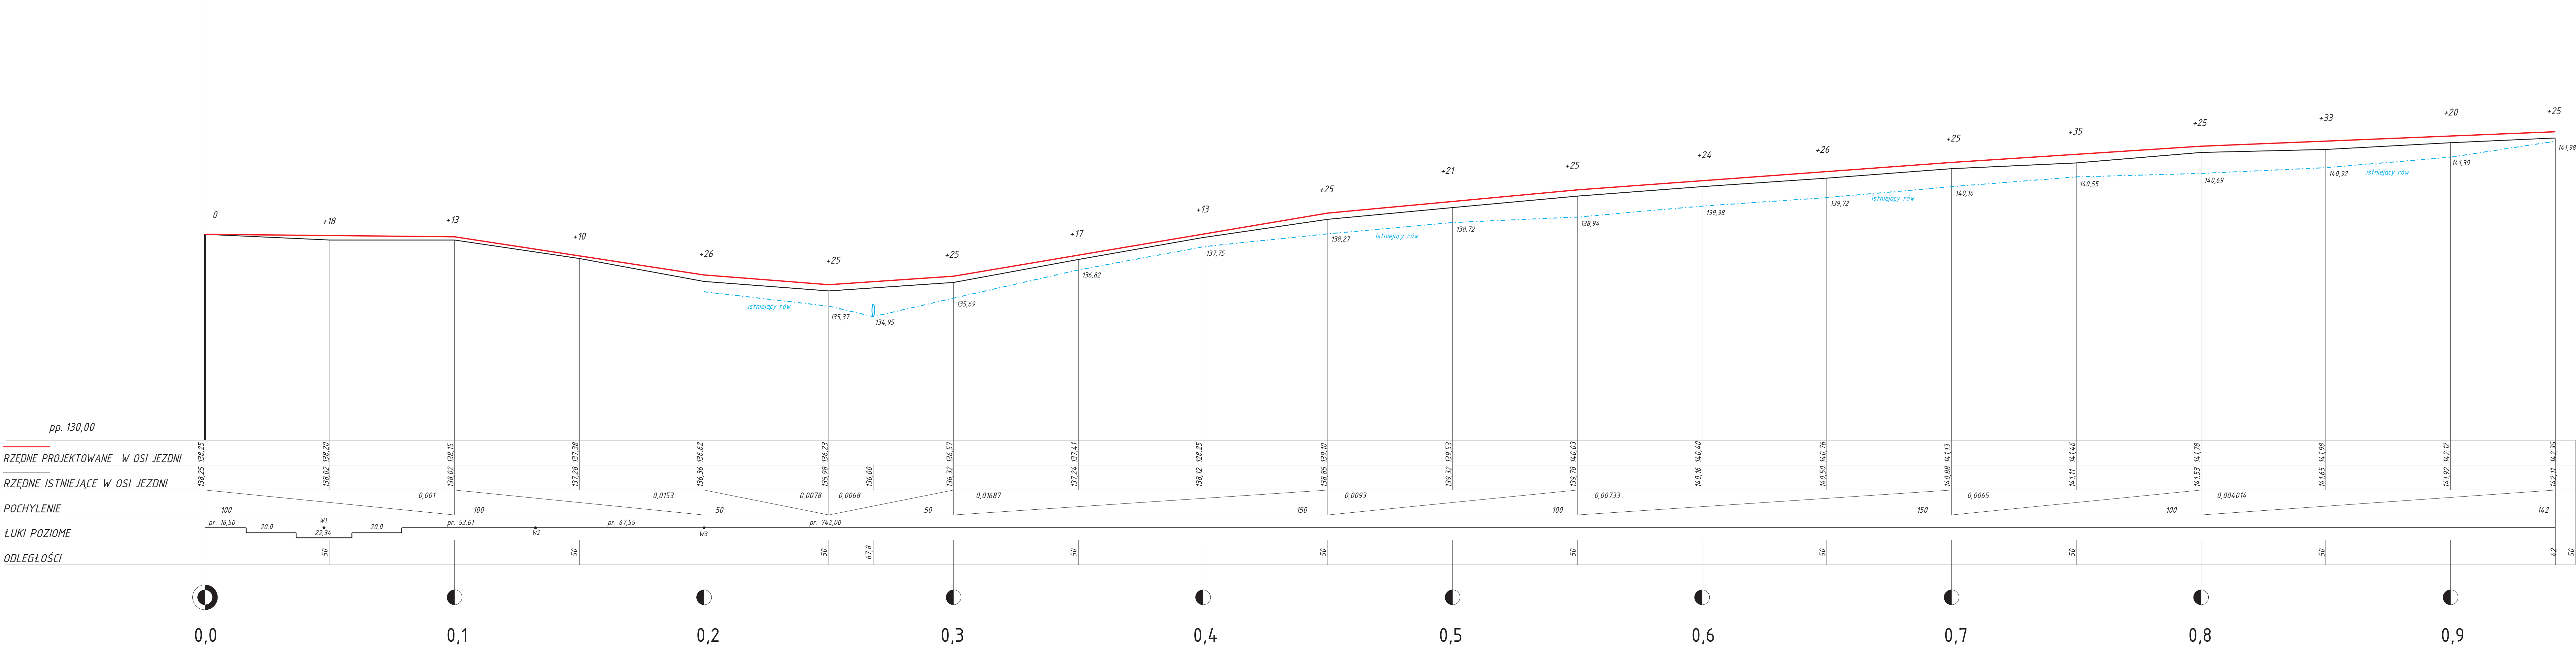

Obiekt:

PRZEBUDOWA DROGI GMINNEJ
w m. Kaliszkowice Ołobockie

Temat:

PRZĘKRÓJ PODŁUŻNY

Opracował:

Józef Przybytek

Projektant:

UAN 7342-31/92
WKP/BD/4132/01

Data:

Styczeń 2014

Nr rys:

4

Skala:

1:100:1000