
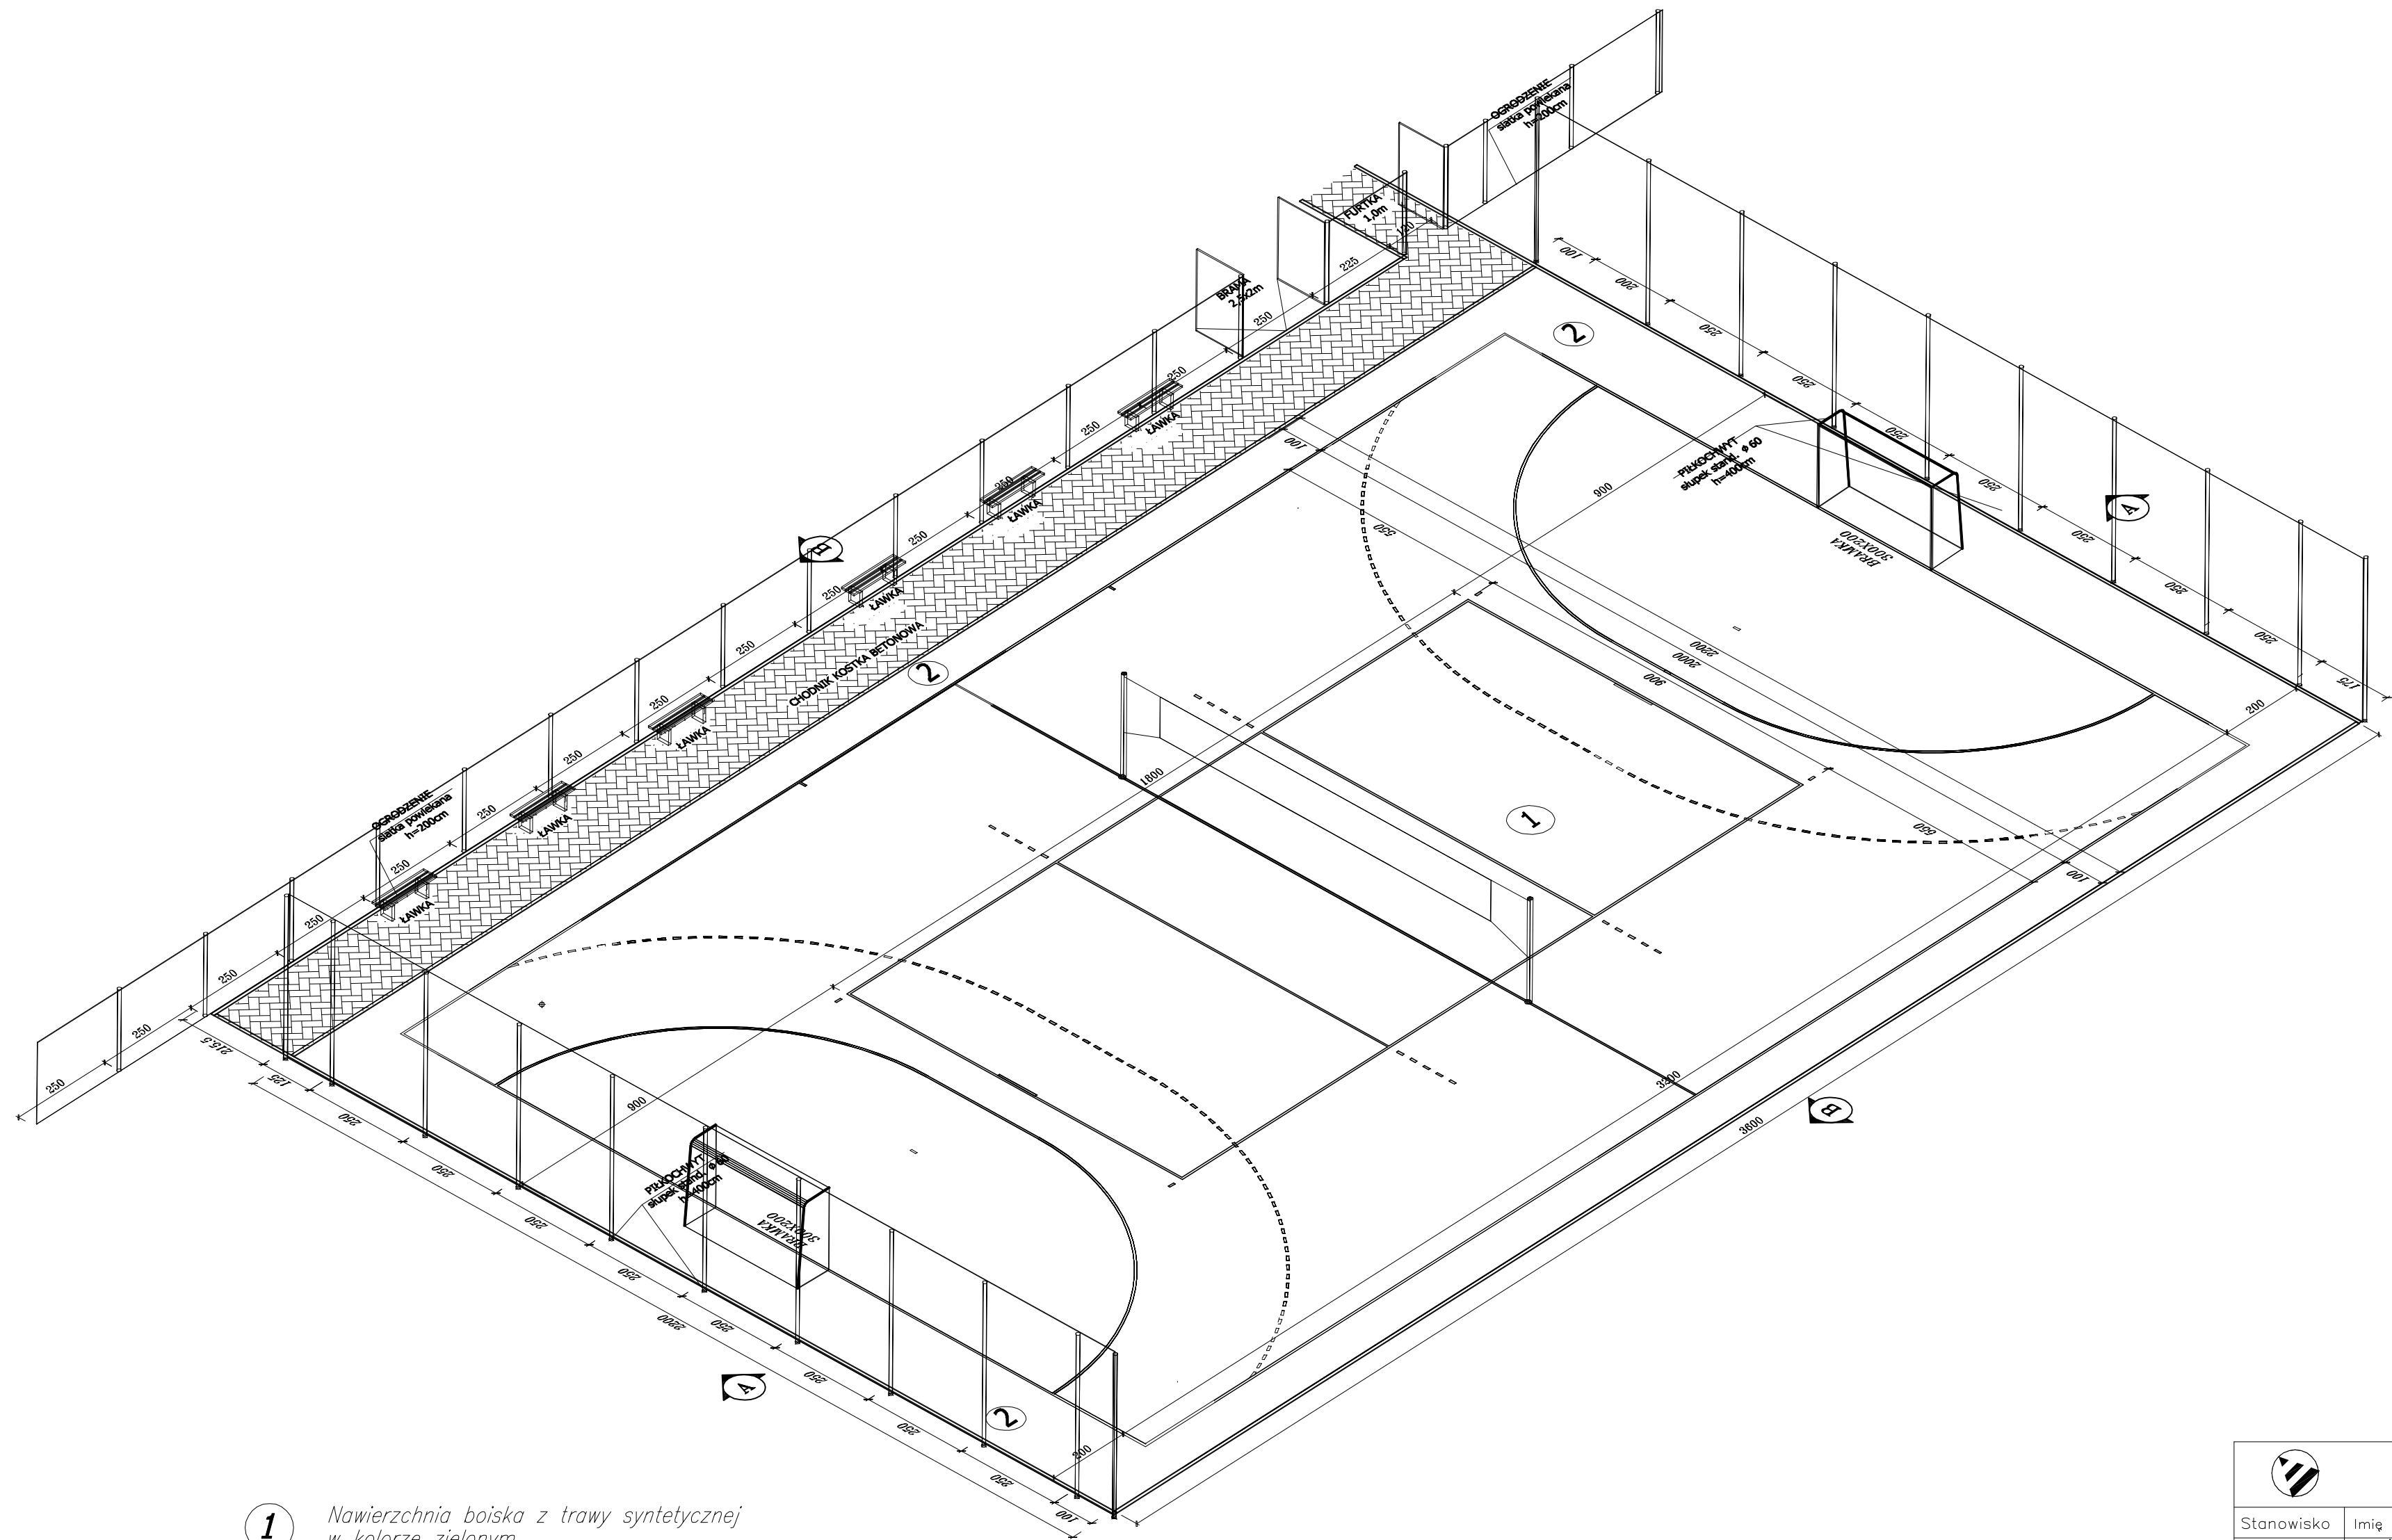




- |   |  |  |                 |                 |         |        |
|---|--|--|-----------------|-----------------|---------|--------|
|  |  | <h1 style="margin: 0;">Autorskie Biuro Projektów</h1> <p style="margin: 0;">63-600 Kępno ul.Boczna 4</p> |                 |                 |         |        |
|   |  | Stanowisko   | Imię i Nazwisko | Nr upr.         | Data    | Podpis |
| Projektował:  |  | mgr inż. arch.<br>WOJCIECH GUBAŁA  |                 | UAN 7342-71/91  | 08.2011 |        |
| Projektował:  |  | mgr inż.<br>DANIEL FLORCZAK  |                 | UAN 8386/110/89 | 08.2011 |        |
| Sprawdził:  |  |  |                 |                 |         |        |
| Temat<br>BOISKO SPORTOWE WIELOFUNKCYJNE<br>O NAWIERZCHNI Z TRAWY SYNTETYCZNEJ         |  |  |                 | Stadium         |         |        |
|   |  |  |                 | P.B.            |         |        |
| Adres   |  | KOMORÓW<br>dz. nr 349/3;   |                 | Brzoza          |         |        |
|   |  |  |                 | BUDOWLANA       |         |        |
| RYSUNEK   |  | BOISKO<br>RZUT   |                 | Skala           |         |        |
|   |  |  |                 | 1:100           |         |        |
|   |  |  |                 | Nr rys./STR     |         |        |
|   |  |  |                 | A1/8            |         |        |







- 1 Nawierzchnia boiska z trawy syntetycznej  
w kolorze zielonym.
- 2 Nawierzchnia strefy bezpieczeństwa  
w kolorze czerwonym.

<div><div></div><div>Autorskie Biuro Projektów</div><div>63-600 Kępno ul.Boczna 4</div></div>				
Stanowisko	Imię Nazwisko	Nr upr.	Data	Podpis
Projektował:	mgr inż. arch. WOJCIECH GUBAŁA	UAN 7342-71/91	08.2011	
Projektował:	mgr inż. DANIEL FLORCZAK	UAN 8386/110/89	08.2011	
Sprawdził:				
Temat	BOISKO SPORTOWE WIELOFUNKCYJNE O NAWIERZCHNI Z TRAWY SYNTETYCZNEJ		[Stadium] P.B.	
Adres	KOMORÓW dz. nr 349/3;		[Branża] BUDOWLANA	
RYSUNEK	BOISKO AKSONOMETRIA		[Skala] 1:100	
			Nr rys./STR A3/10	


PROJEKT OGRÓDZENIA I ZŁAZA DOJAZDU NA TERENIE  
Z TRAWY SYNTETYCZNEJ.

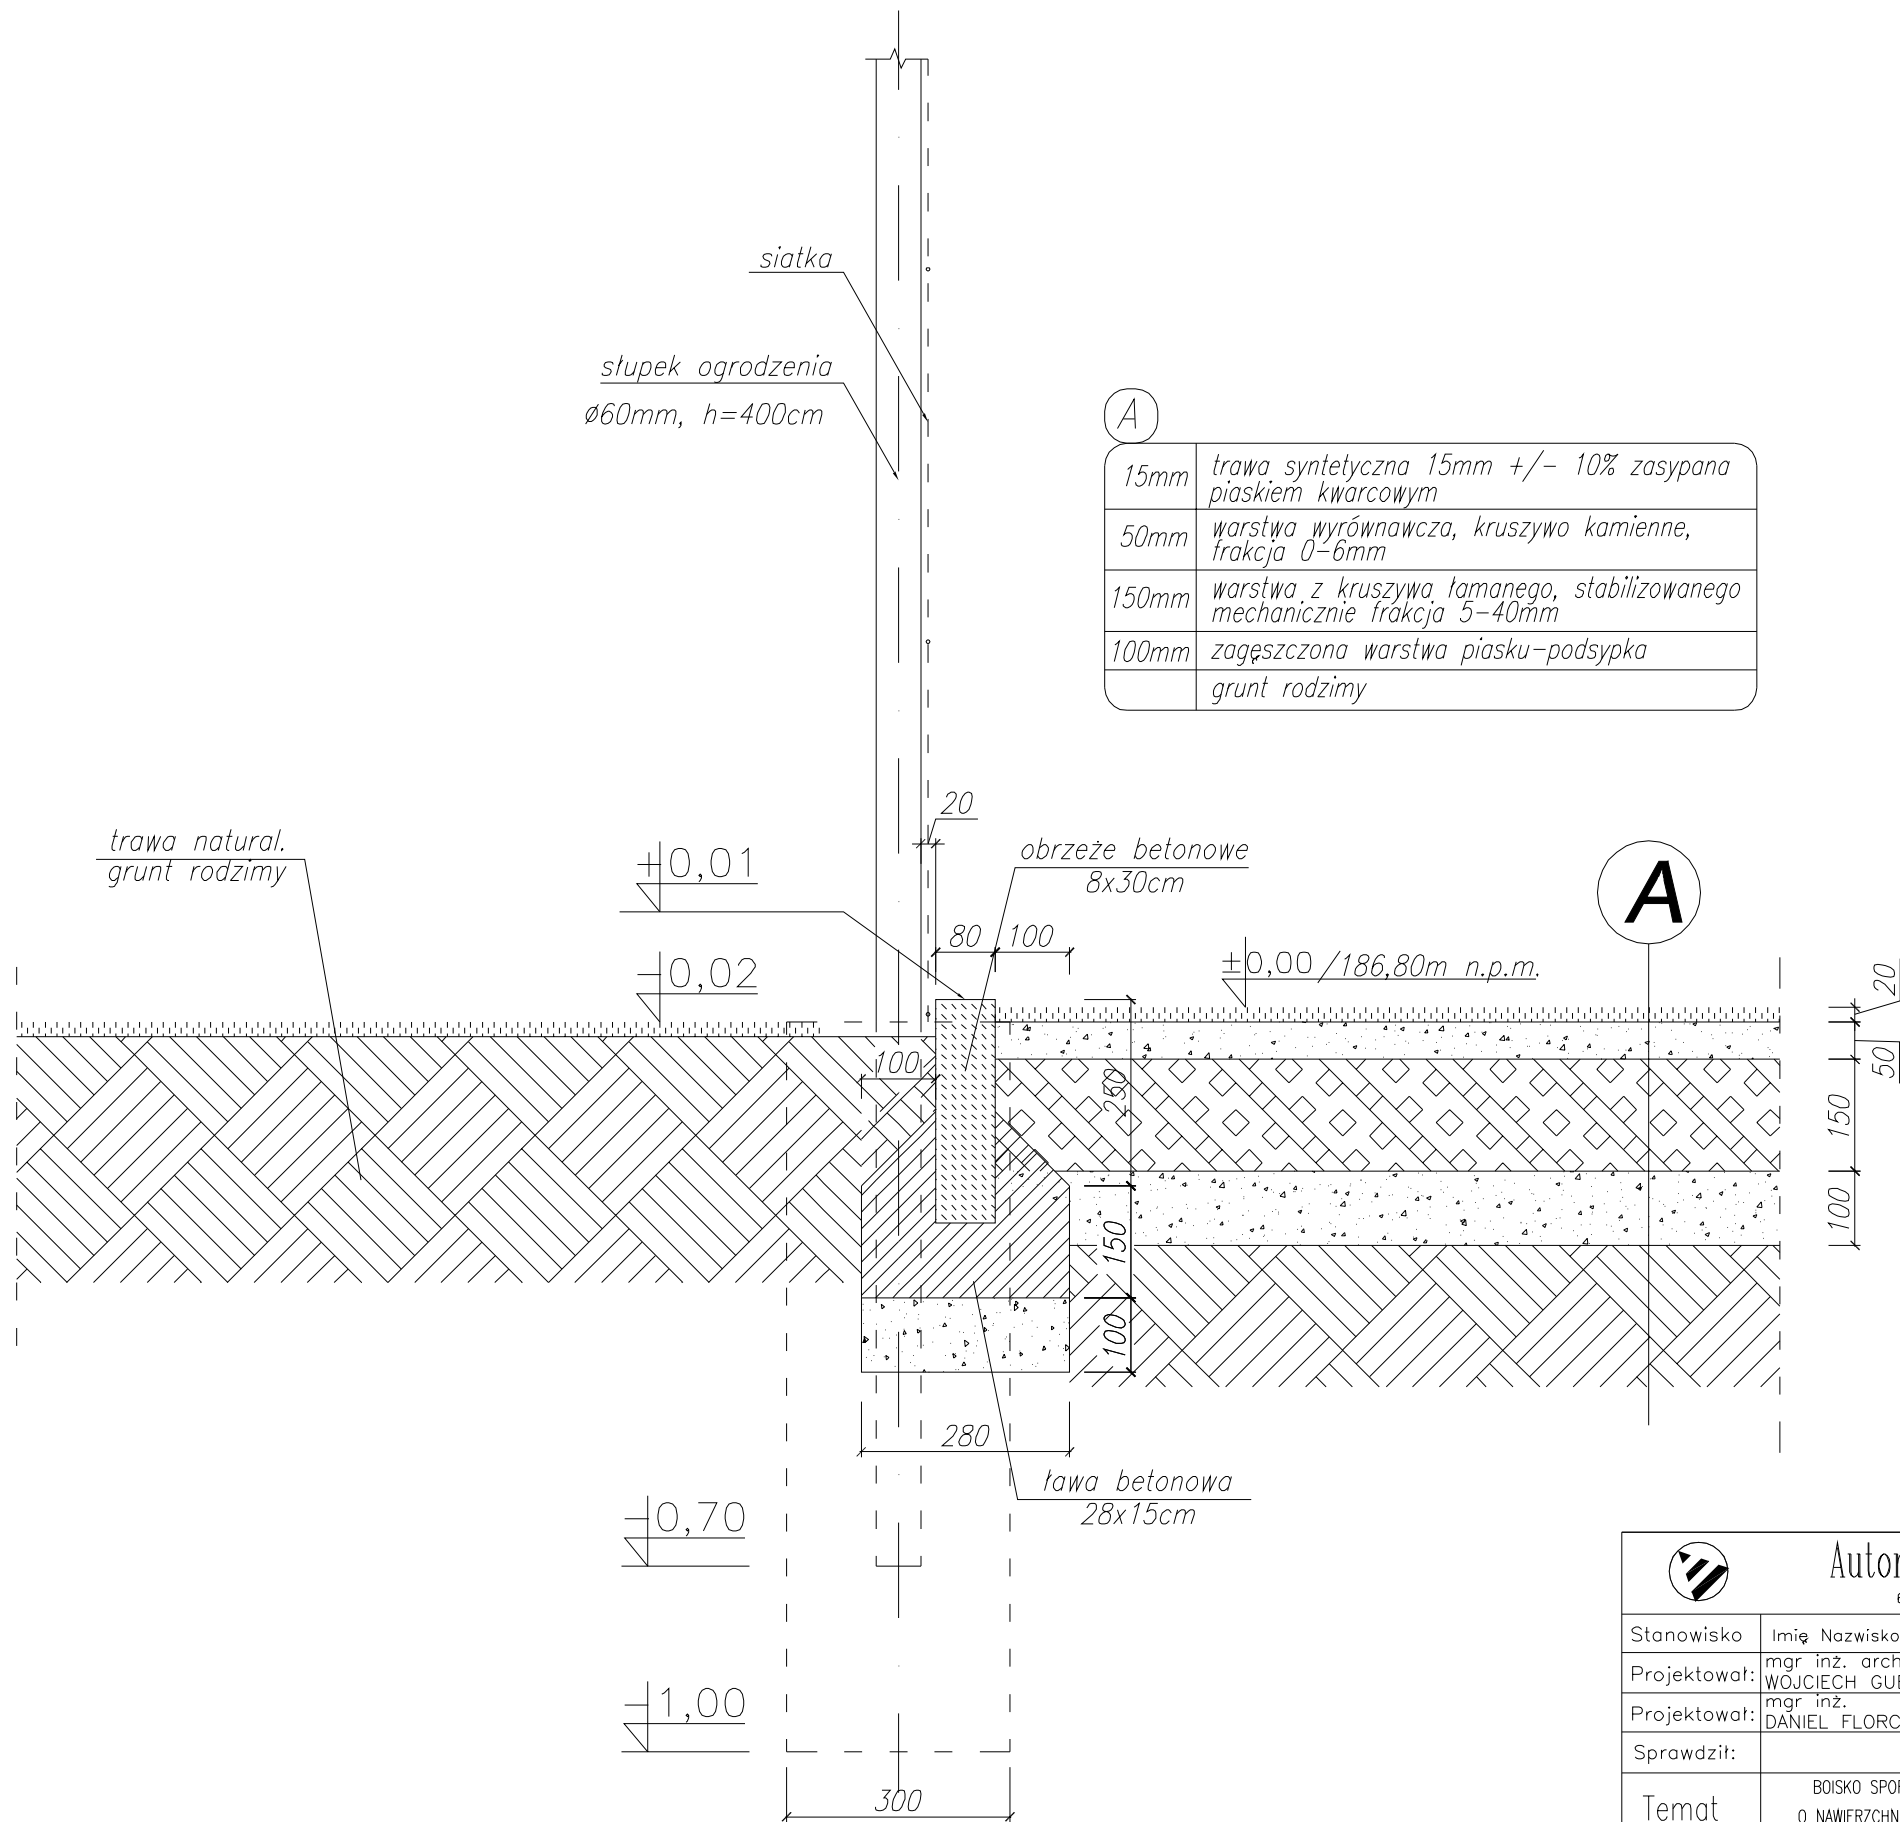

<div><div></div><div>Autorskie Biuro Projektów</div><div>63-600 Kępno ul.Boczna 4</div></div>				
Stanowisko	Imię Nazwisko	Nr upr.	Data	Podpis
Projektował:	mgr inż. arch. WOJCIECH GUBAŁA	UAN 7342-71/91	08.2011	
Projektował:	mgr inż. DANIEL FLORCZAK	UAN 8386/110/89	08.2011	
Sprawdził:				
Temat	BOISKO SPORTOWE WIELOFUNKCYJNE O NAWIERZCHNI Z TRAWY SYNTETYCZNEJ		Stadium	P.B.
Adres	KOMORÓW dz. nr 349/3;		Brzoza	BUDOWLANA
RYSUNEK	Przekrój przez fragment boiska z nawierzchnią z trawy syntetycznej oraz gruntu rodzimego z trawą nat.		Skala	1:10
			Nr rys/STR	4A/11

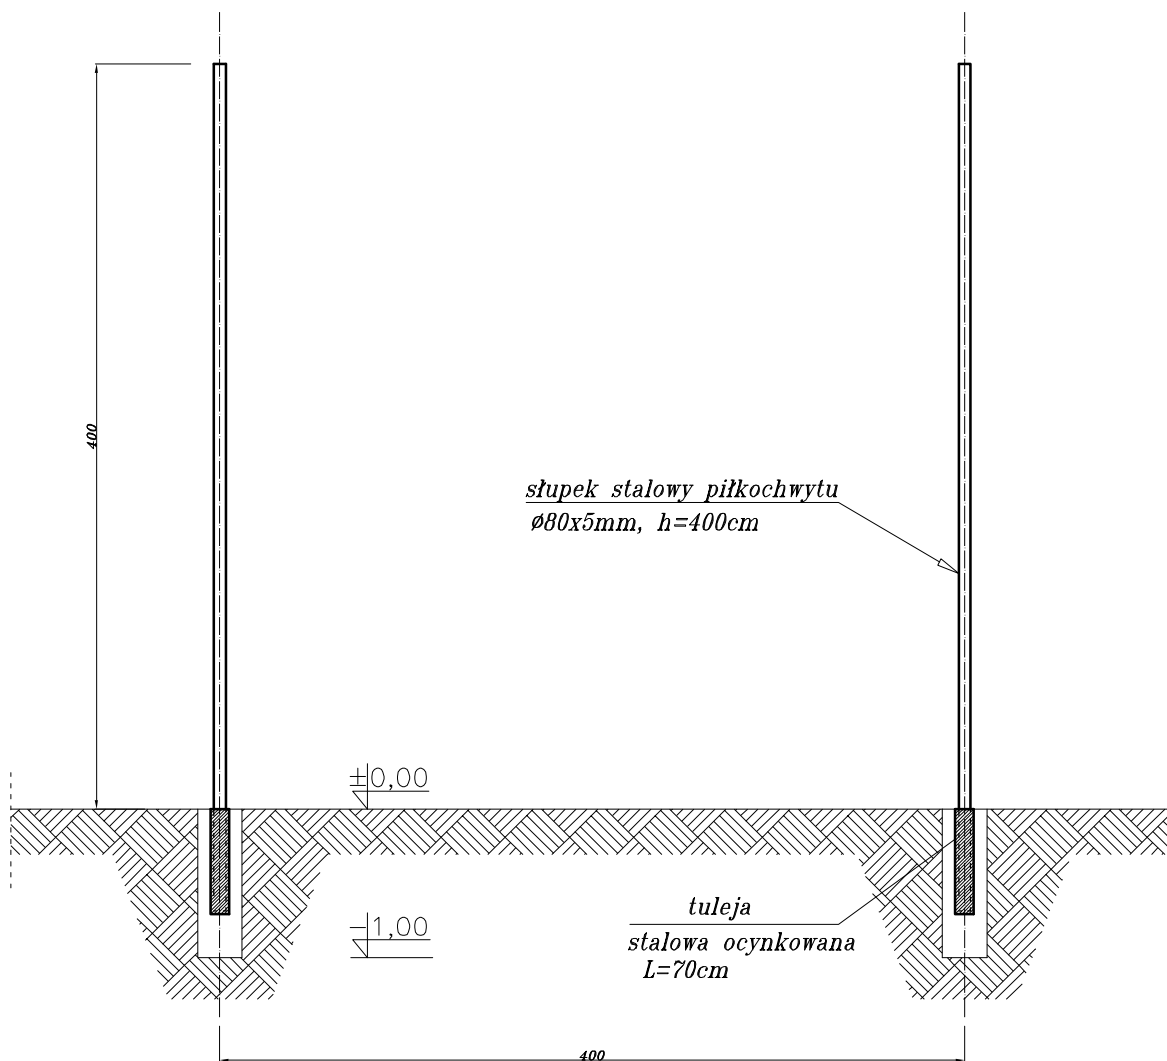

*Detal posadowienia piłkochwyty*

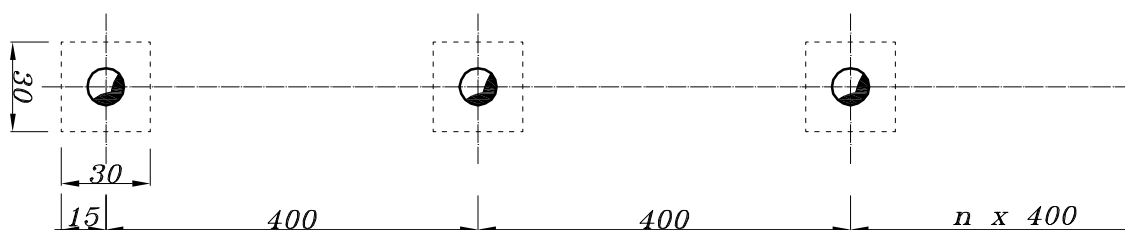

*Schemat rozmieszczenia tulei*



**Autorskie Biuro Projektów**

63-600 Kępno ul. Boczna 4

Stanowisko	Imię Nazwisko	Nr upr.	Data	Podpis
Projektował:	mgr inż. arch. WOJCIECH GUBAŁA	UAN 7342-71/91	08.2011	
Projektował:	mgr inż. DANIEL FLORCZAK	UAN 8386/110/89	08.2011	
Sprawdził:				
Temat	BOISKO SPORTOWE WIELOFUNKCYJNE O NAWIERZCHNI Z TRAWY SYNTETYCZNEJ		Stadium	P.B.
Adres	KOMORÓW dz. nr 349/3;		Branża	BUDOWLANA
RYSUNEK	PIŁKOCHWYT		Skala	1:10
			Nr rys/STR	A5/12