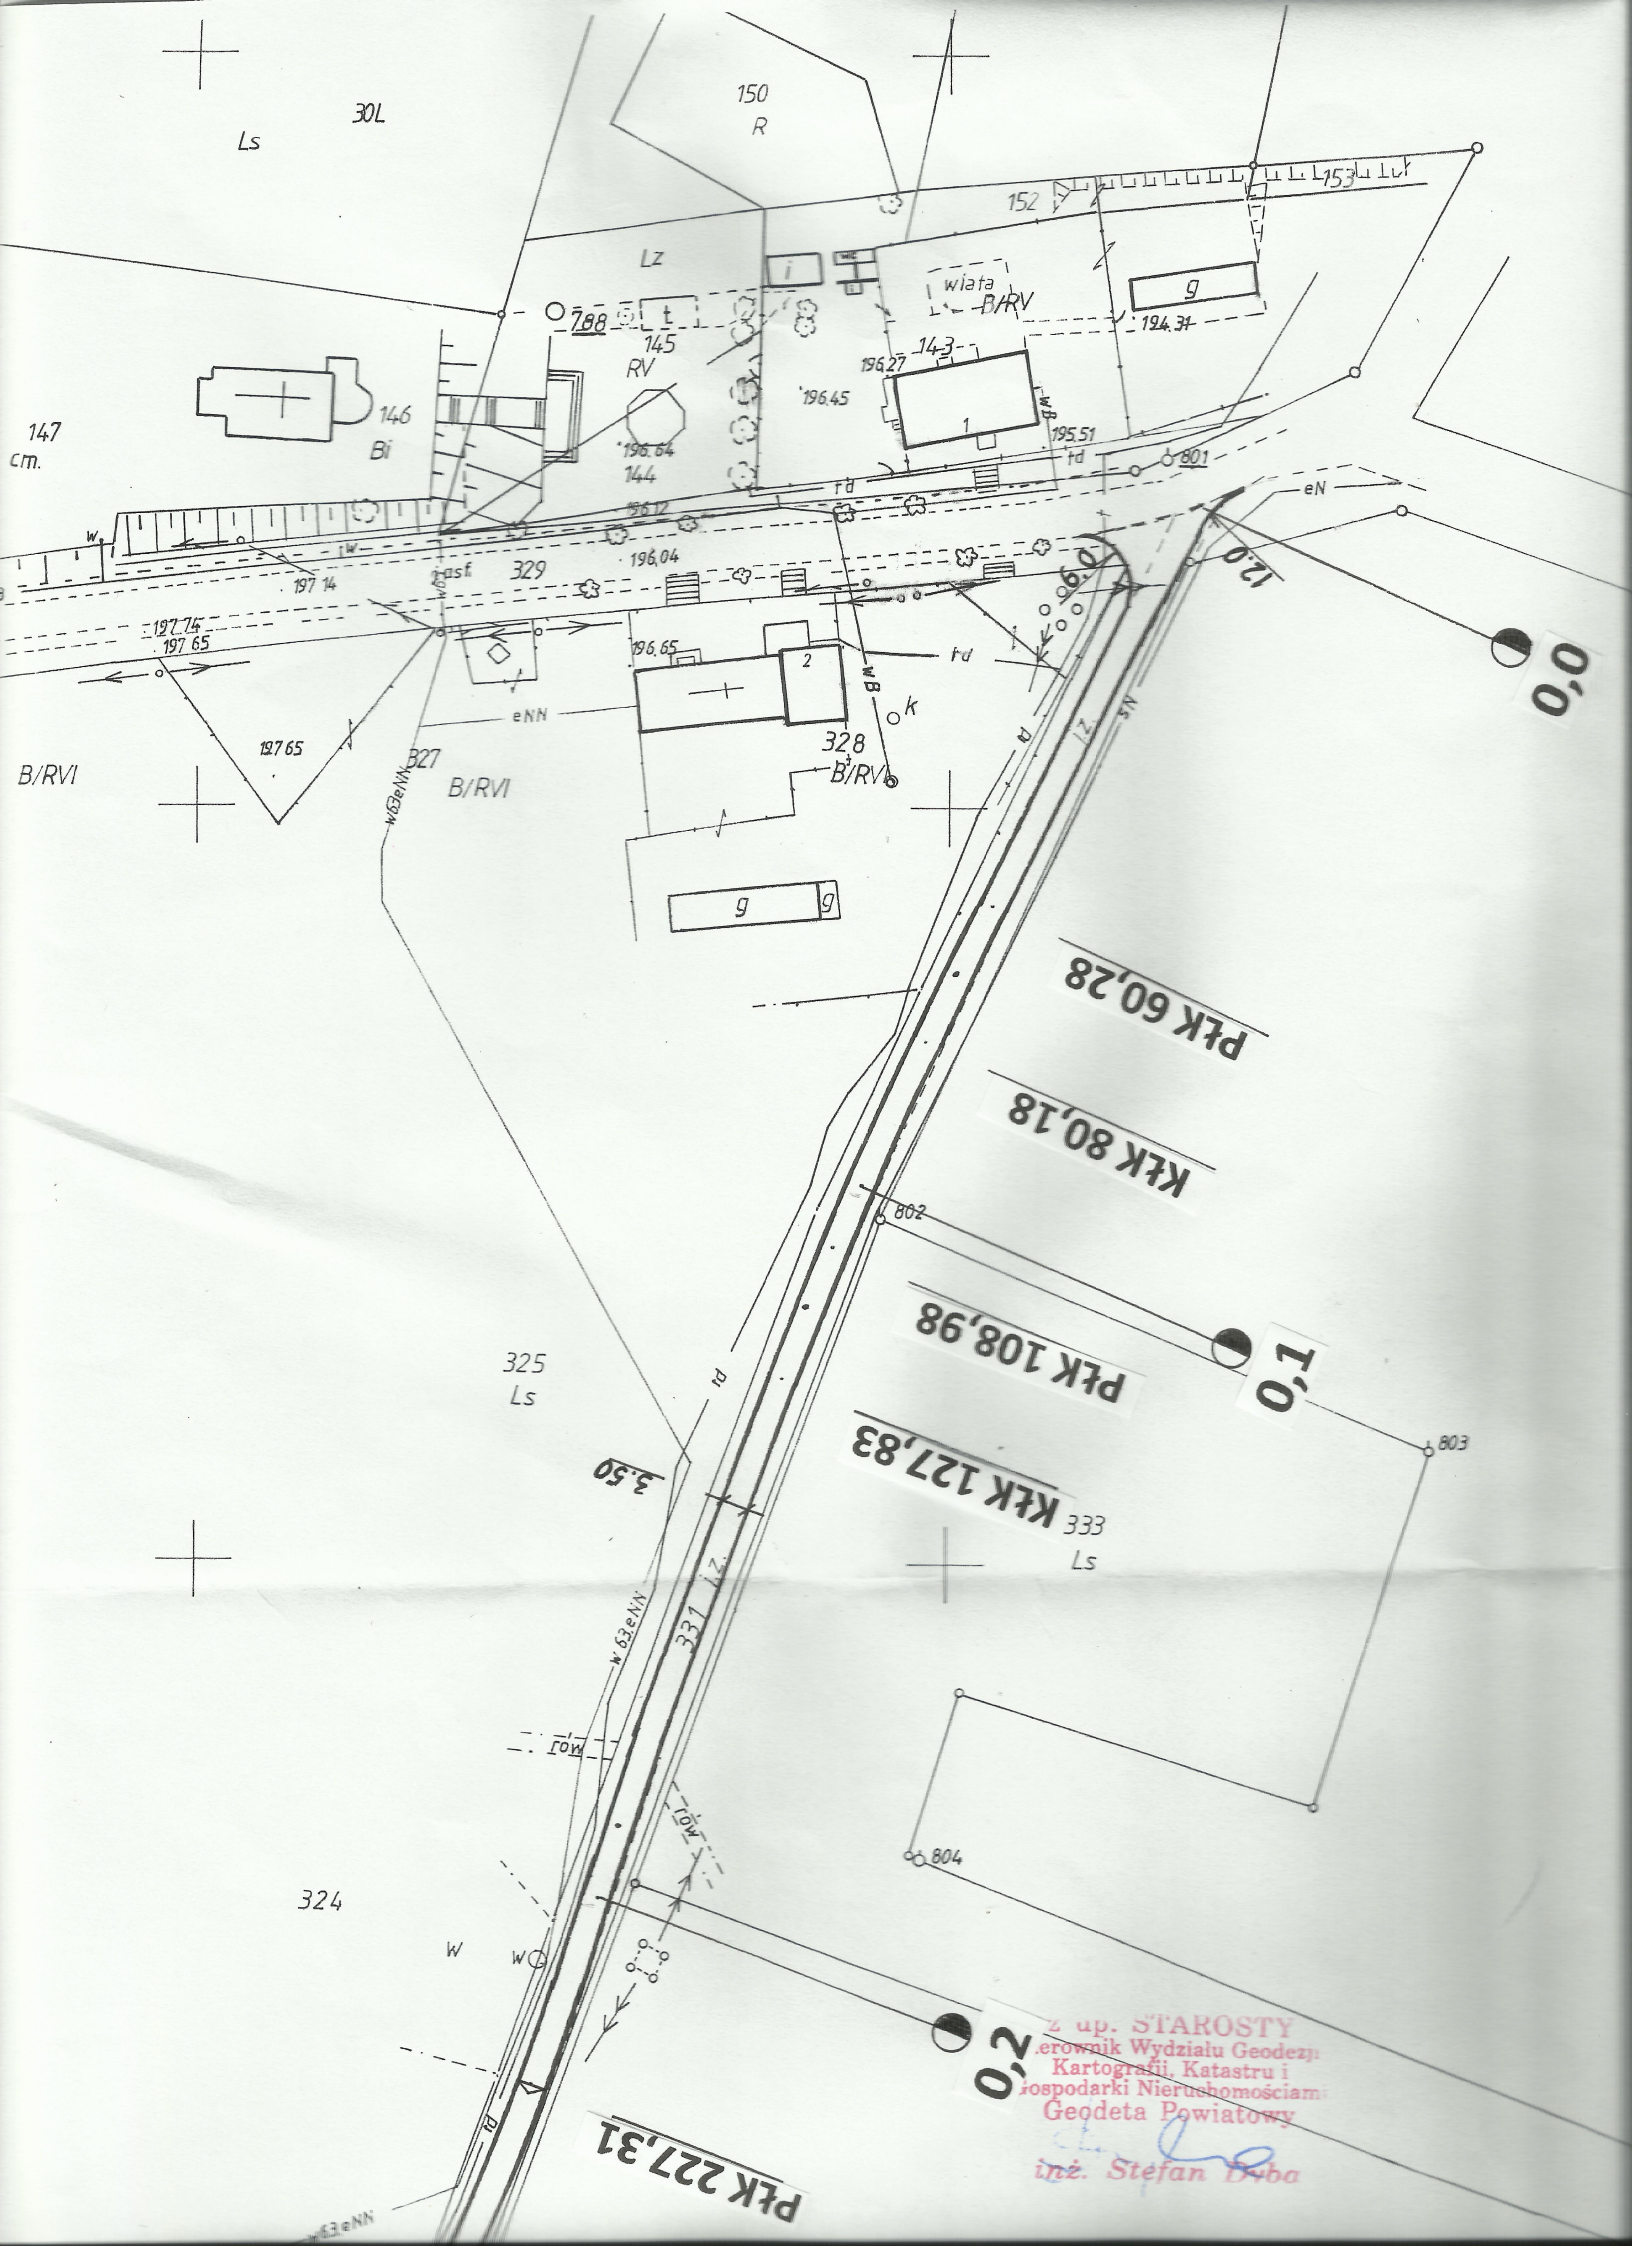
30L
Ls
150
R
152
153
Lz
wiata
B/RV
g
194.31
788
t
145
RV
196.27
14-3
196.45
1
195.51
147
cm.
146
Bi
196.64
144
196.12
rd
801
eN
196.04
197.14
asf.
329
197.74
197.65
196.65
2
wB
k
328
B/RVI
327
B/RVI
197.65
wGeNN
eNN
g
g
0,0
12,0
PŁK 60,28
KŁK 80,18
802
PŁK 108,98
1,0
803
KŁK 127,83
3,50
325
Ls
333
Ls
331
Lz
rd
wGeNN
row
row
324
W
W
804
0,2
PŁK 227,31
wGeNN
Z up. STAROSTY
Kierownik Wydziału Geodezji
Kartografii, Katastru i
Gospodarki Nieruchomościami
Geodeta Powiatowy
inż. Stefan Duda