


MAPA SYTUACYJNO- WYSOKOŚCIOWA

Województwo: wielkopolskie
Powiat: ostrzeszowski
Gmina: Mikstat
Miasto: Mikstat
Sektora: 1012
Działka: 1012/15-c-3
Lokalizacja: ul. Ł. kowa
Powierzchnia: 0,1521 ha
Jednostka rejestrowa: G814
KW nr: KZ/0/000/1142/8
Właściciel: Miasto i Gmina Mikstat
Skala: 1:500
Zam. nr: 58/2011
Ostrzeszów, 20.07.2011 r.

LEGENDA

- Projektowana jezdnia
- Projektowany chodnik
- Projektowane zjazdy
- D-1 Znaki projektowane
- A-7 Znaki istniejące

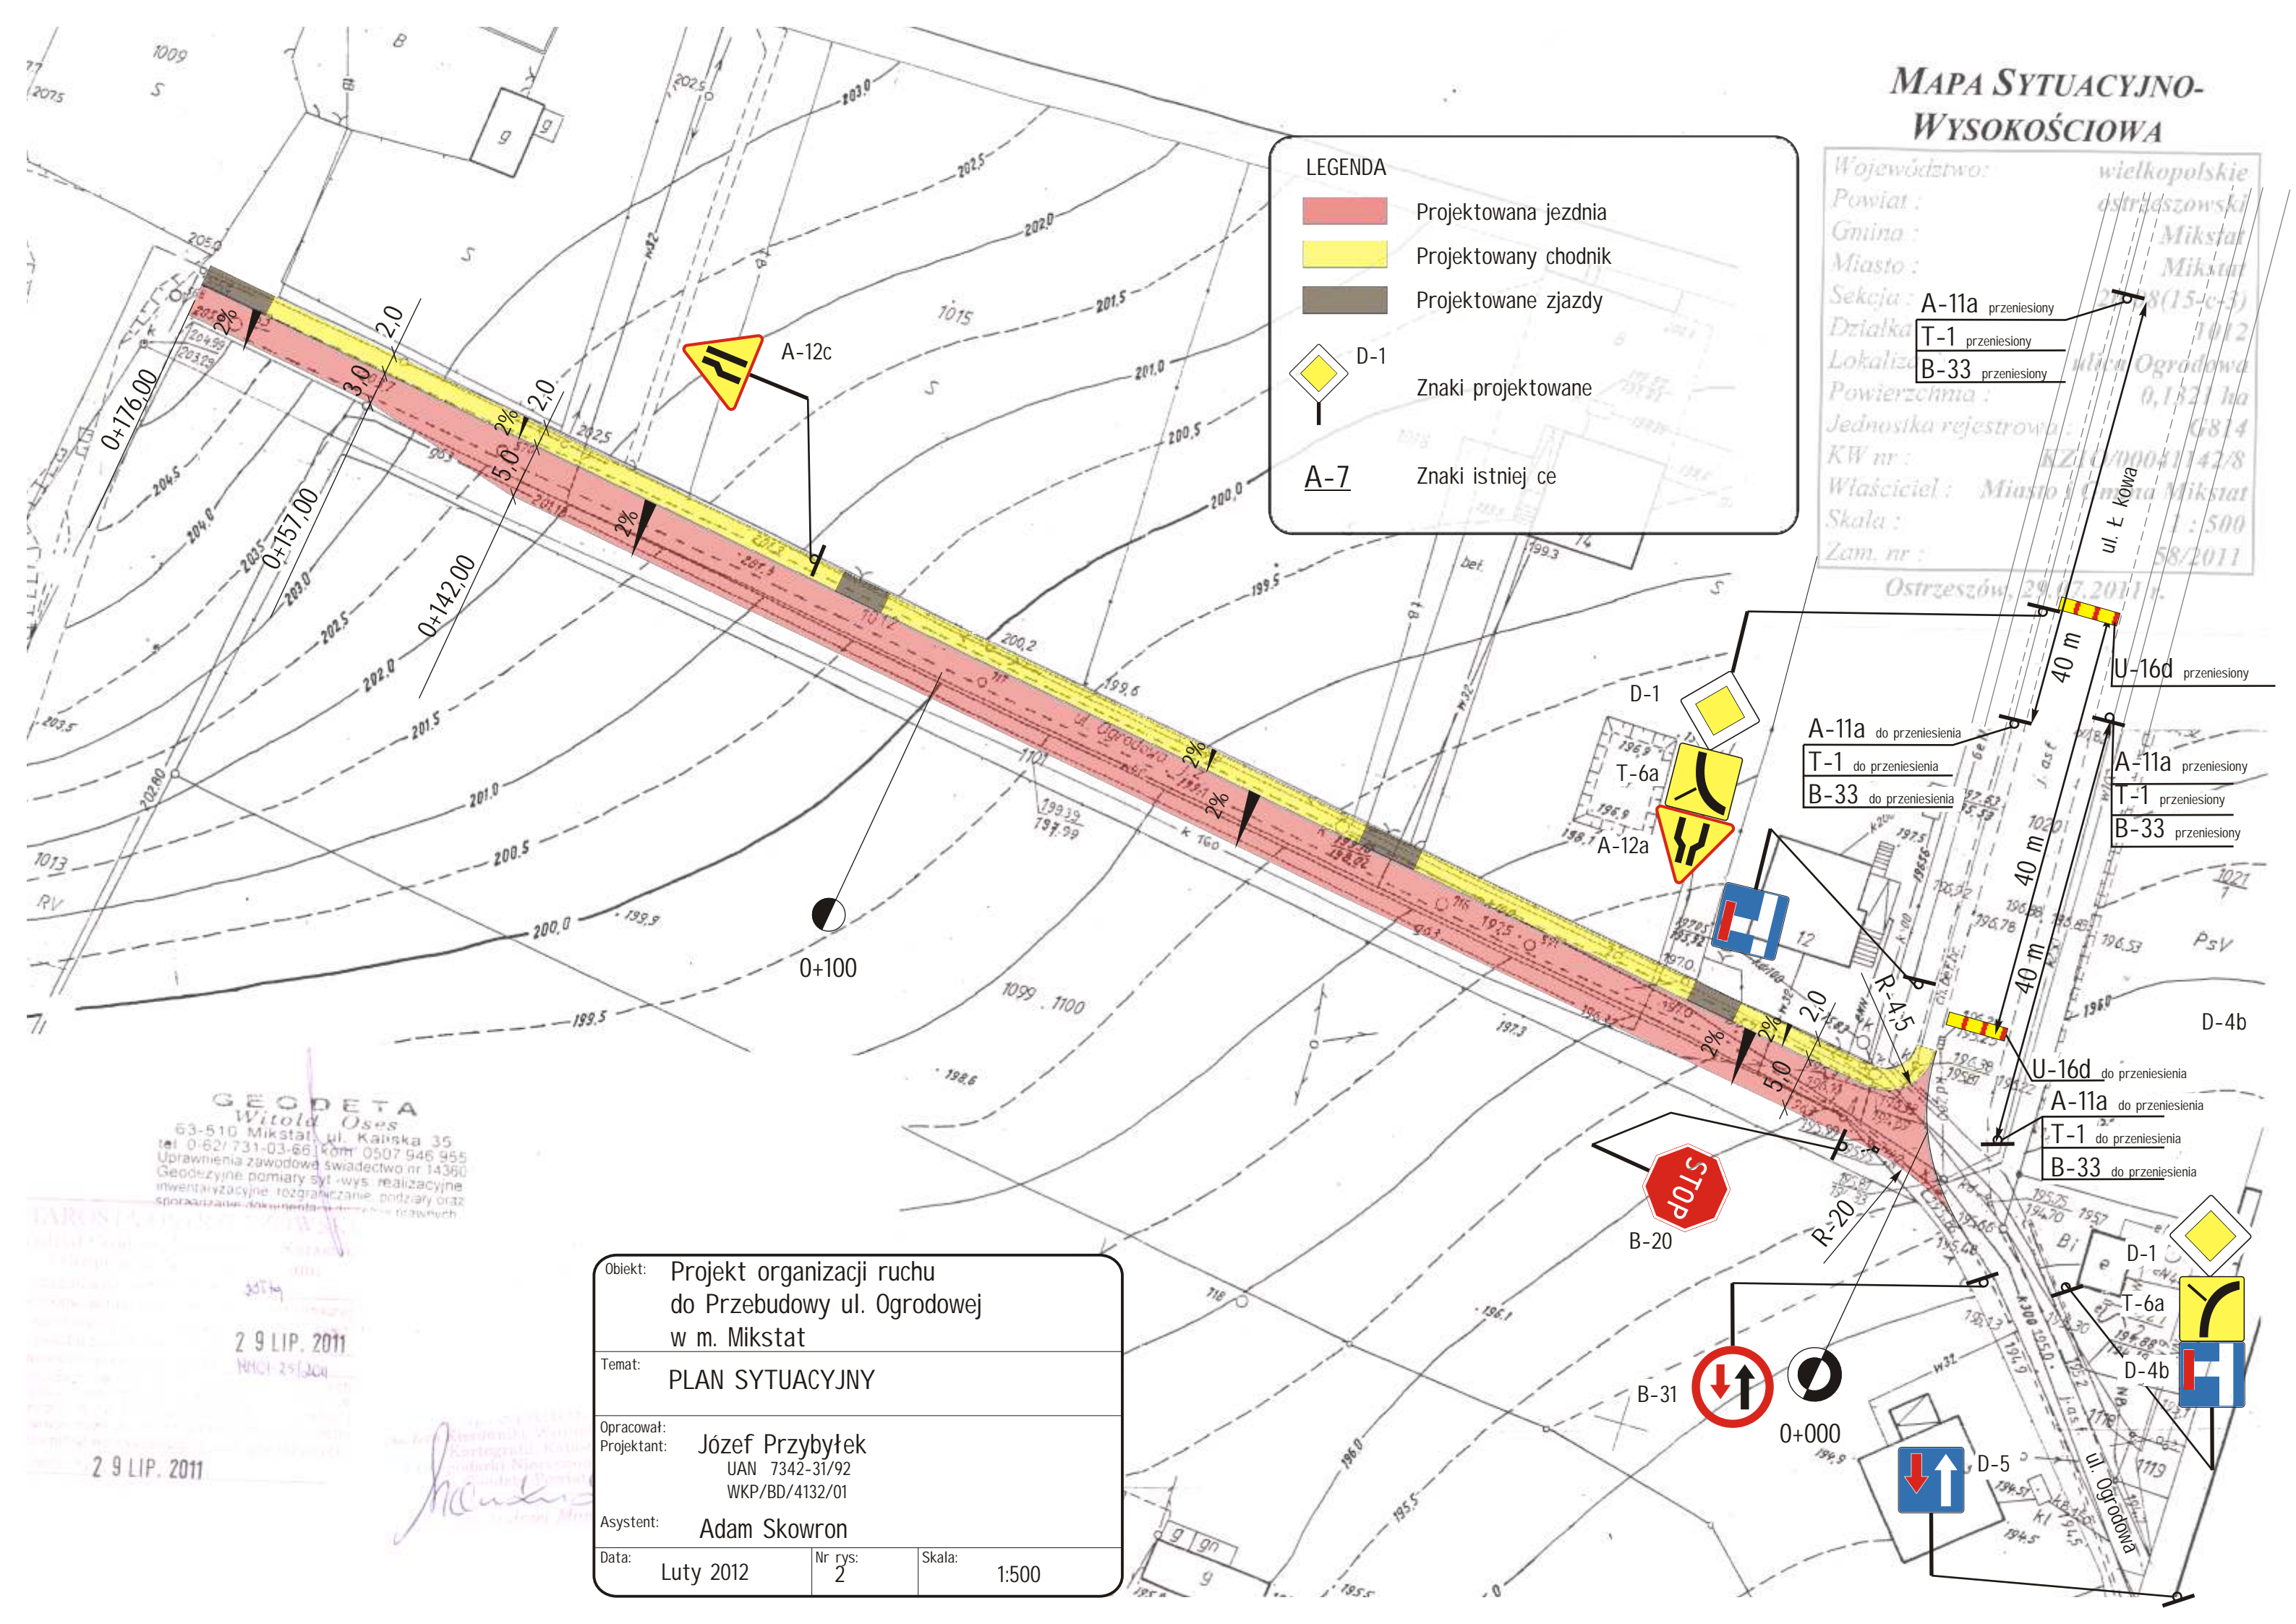

GEODETA
Witold Osas
63-510 Mikstat, ul. Kaliska 35
tel. 0-62/ 731-03-66 kom. 0507 946 955
Uprawnienia zawodowe świadectwo nr 14360
Geodezyjne pomiary syl-wys. realizacyjne
inwentaryzacyjne, rozgraniczanie, podziary oraz
sporządzanie dokumentacji technicznej i prawnej

29 LIP. 2011

29 LIP. 2011

Objekt:	Projekt organizacji ruchu do Przebudowy ul. Ogrodowej w m. Mikstat		
Temat:	PLAN SYTUACYJNY		
Opracował:	Józef Przybyłek		
Projektant:	UAN 7342-31/92 WKP/BD/4132/01		
Asystent:	Adam Skowron		
Data:	Luty 2012	Nr rys:	2
Skala:	1:500		

