


ŁĄCZY RYS. NR 2.3.

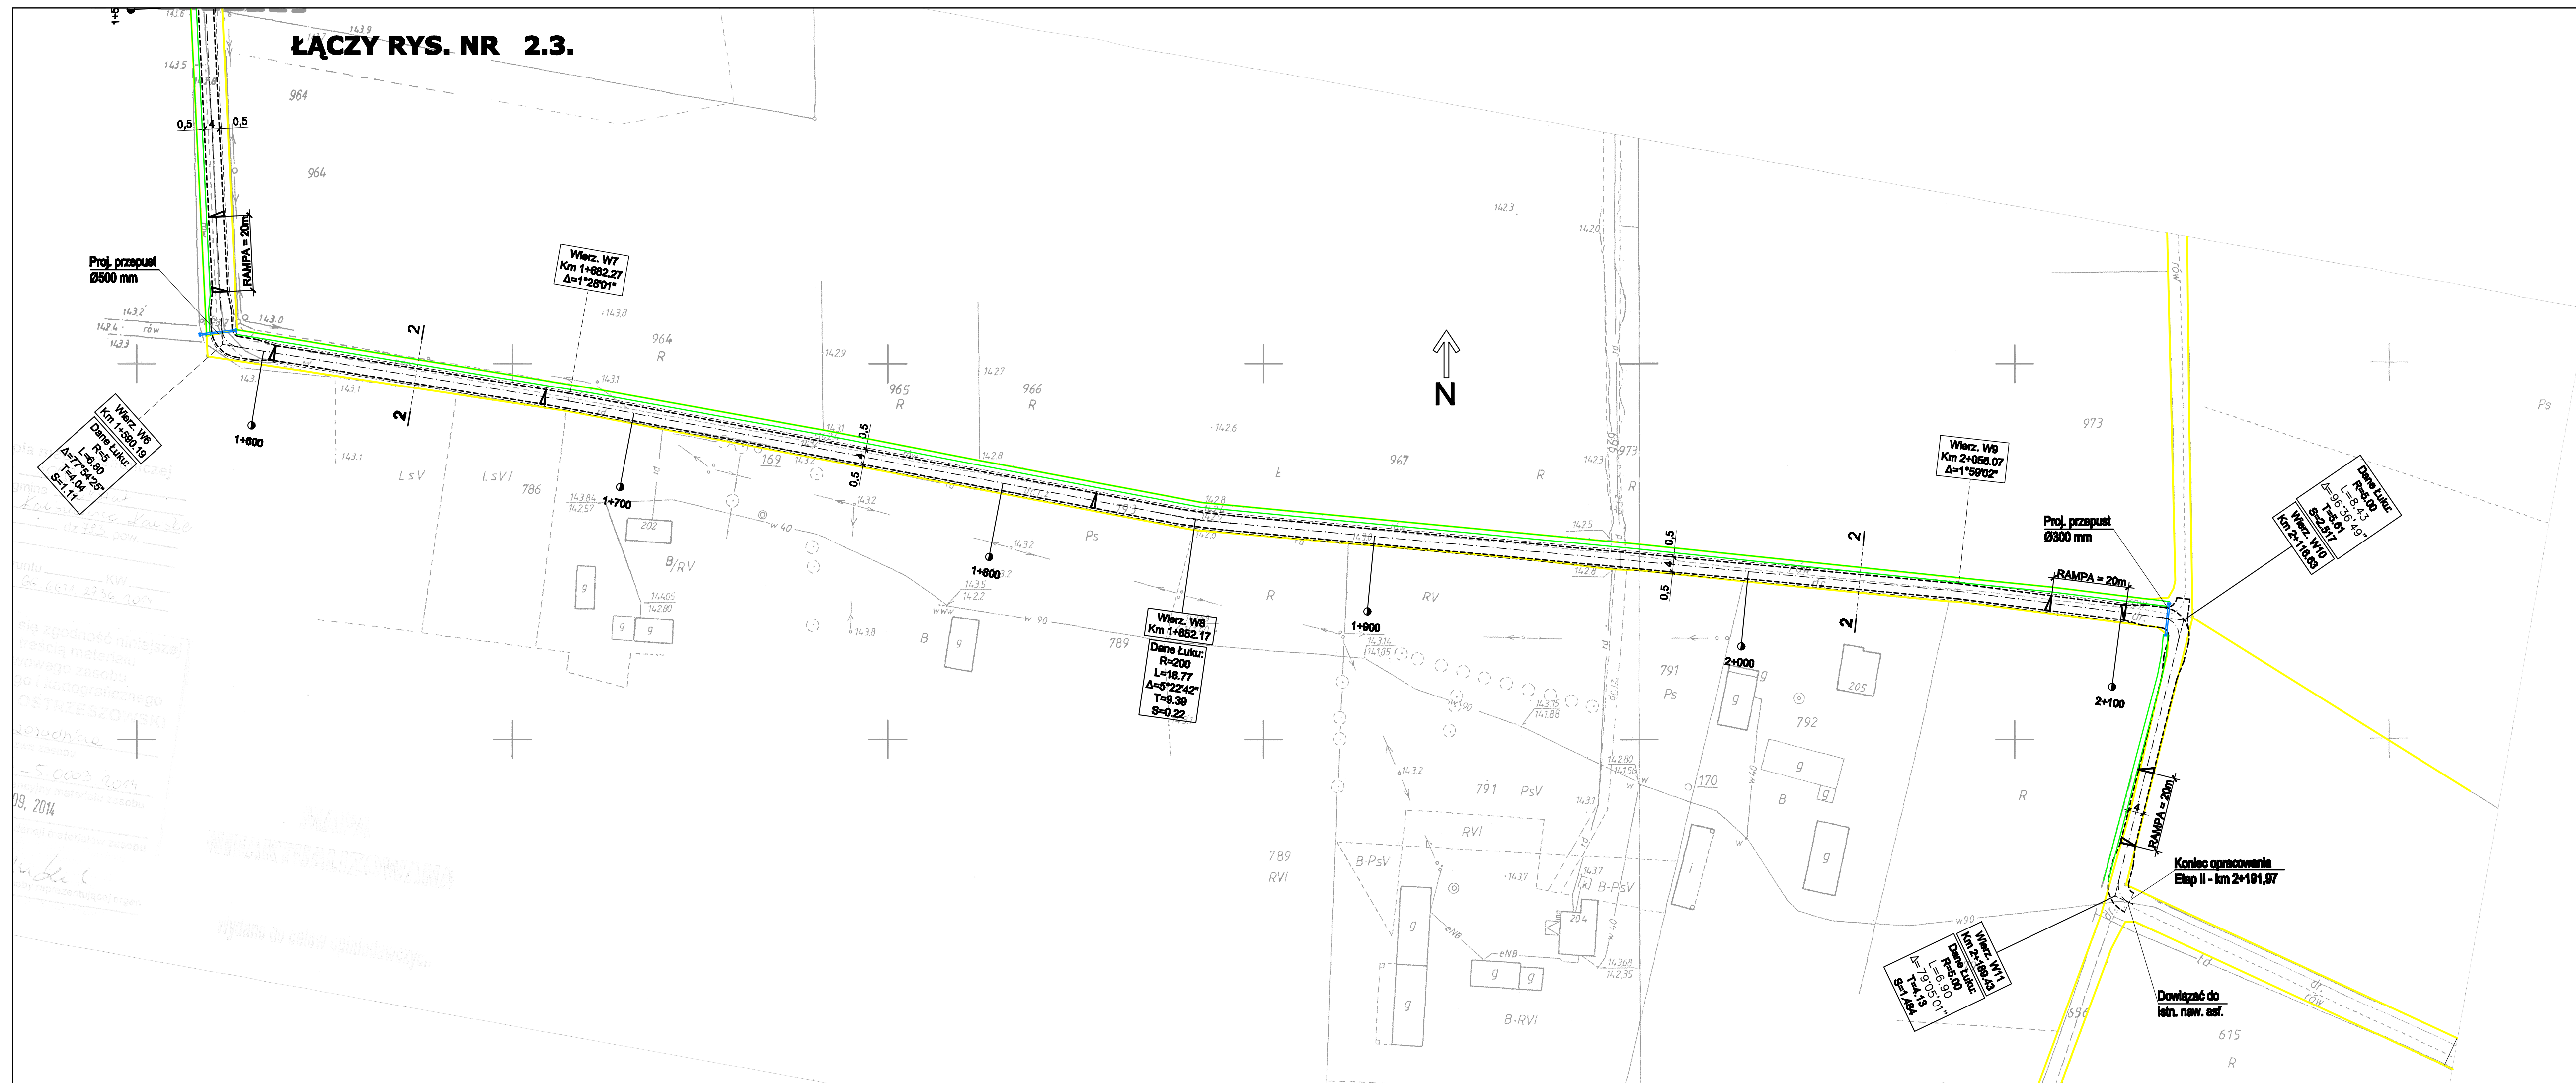

LEGENDA	
	PROJ. KRAWĘDZIE DROGI
	PROJ. KRAWĘDZIE POBOCZA
	PROJ. RÓW PRZYDROŻNY
	PROJ. SPADKI POPRZECZNE JEZDNI

Inwestor <b>Gmina i Miasto Mikstów</b> ul. Krakowska 17 63-510 Mikstów		Stadium Projektu budowlano-wykonawczy	
Jednostka projektowa <b>Zakład Projektowo-Ustugowy Inżynierii Środowiska "PRIMEKO"</b> 62-800 Kalisz, ul. Łódzka 210 tel/fax 62 767 02 63 www.primeko.com.pl e-mail: primeko@o2.pl		Skala <b>1:1000</b>	
Objekt <b>Przebudowa drogi gminnej w Kaliszkowicach Kaliskich</b>		Data oprac. <b>Maj 2015r.</b>	
Adres <b>Gm. Mikstów, m. Kaliszkowice Kaliskie</b>		Nazwa rysunku <b>PLAN ZAGOSPODAROWANIA TERENU</b>	
Projektant spec. drogowy Sprawdzający spec. drogowy		techn. Józef Przybytek opr. nr 0401 7945-9592	
		Rys. nr. <b>2.4.</b>	