


P.p. 139,00 m n.p.m.

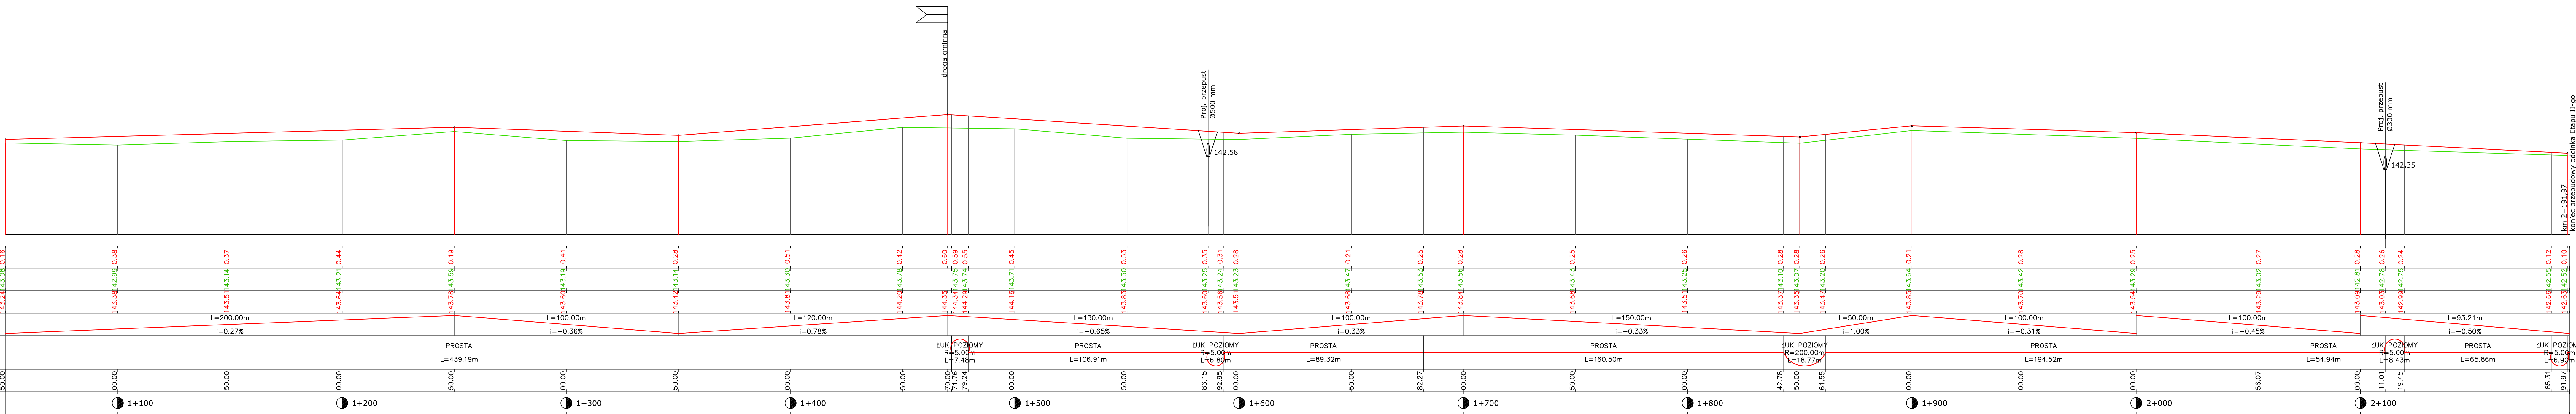

ŁĄCZY RYS. NR 4.2.

Investor	Gmina i Miasto Mikstąg ul. Krakowska 17 63-510 Mikstąg	
Jednostka projektowa	Zakład Projektowo-Usługowy Inżynierii Środowiska "PRIMEKO" 62-800 Kalisz, ul.Łódzka 210 tel./fax 62 767 02 63 www.primeko.com.pl e-mail: primeko@o2.pl	Stadium Projekt budowlano-wykonawczy Skala 1:100/1000 Data oprac. Maj 2015r.
Opis	Przebudowa drogi gminnej w Kaliszkowicach Kaliskich	
Adres	Gm. Mikstąg, m. Kaliszkowice Kaliskie	
Nazwa rysunku	PROFIL PODŁOŻNY-ETAP II (1+050,00 - 2+191,27)	
Projektant oprac. drogowy	Techn. Józef Przybytek upr. nr LAM 3342-01/0	Rys. nr 4.3.