


P.p. 139,00 m n.p.m.

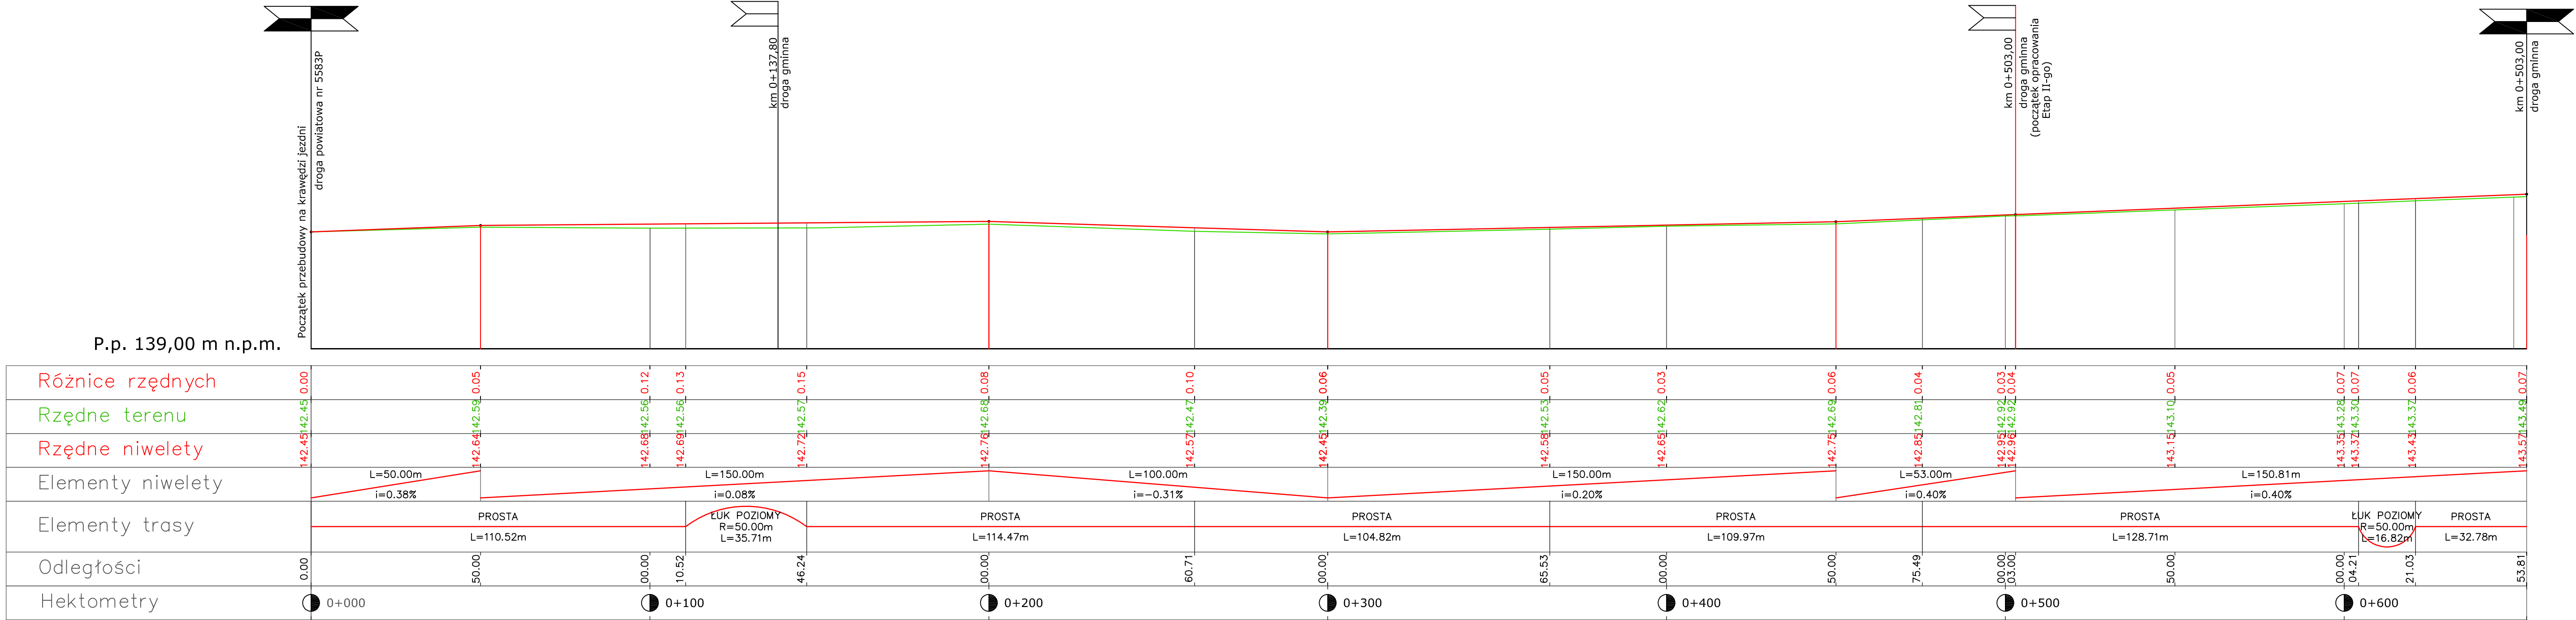

Investor	Gmina i Miasto Mikstał ul. Krakowska 17 63-510 Mikstał	
Jednostka projektowa	Zakład Projektowo-Usługowy Inżynierii Środowiska "PRIMEKO" 62-800 Kalisz, ul. Łódzka 210 tel/fax 62 767 02 63 www.primeko.com.pl e-mail: primeko@o2.pl	Stadium Projekt budowlano-wykonawczy
Objekt		Skala 1:100/1000
Adres		Data oprac. Maj 2015r.
Nazwa rysunku	Przebudowa drogi gminnej w Kaliszkowicach Kaliskich	
Projektant	techn. Józef Przybytek	
Spec. drogowa	upr. nr UAN 7342-31/02	
Sprawdzający	Spec. drogowa	
Rys. nr.		4.1.