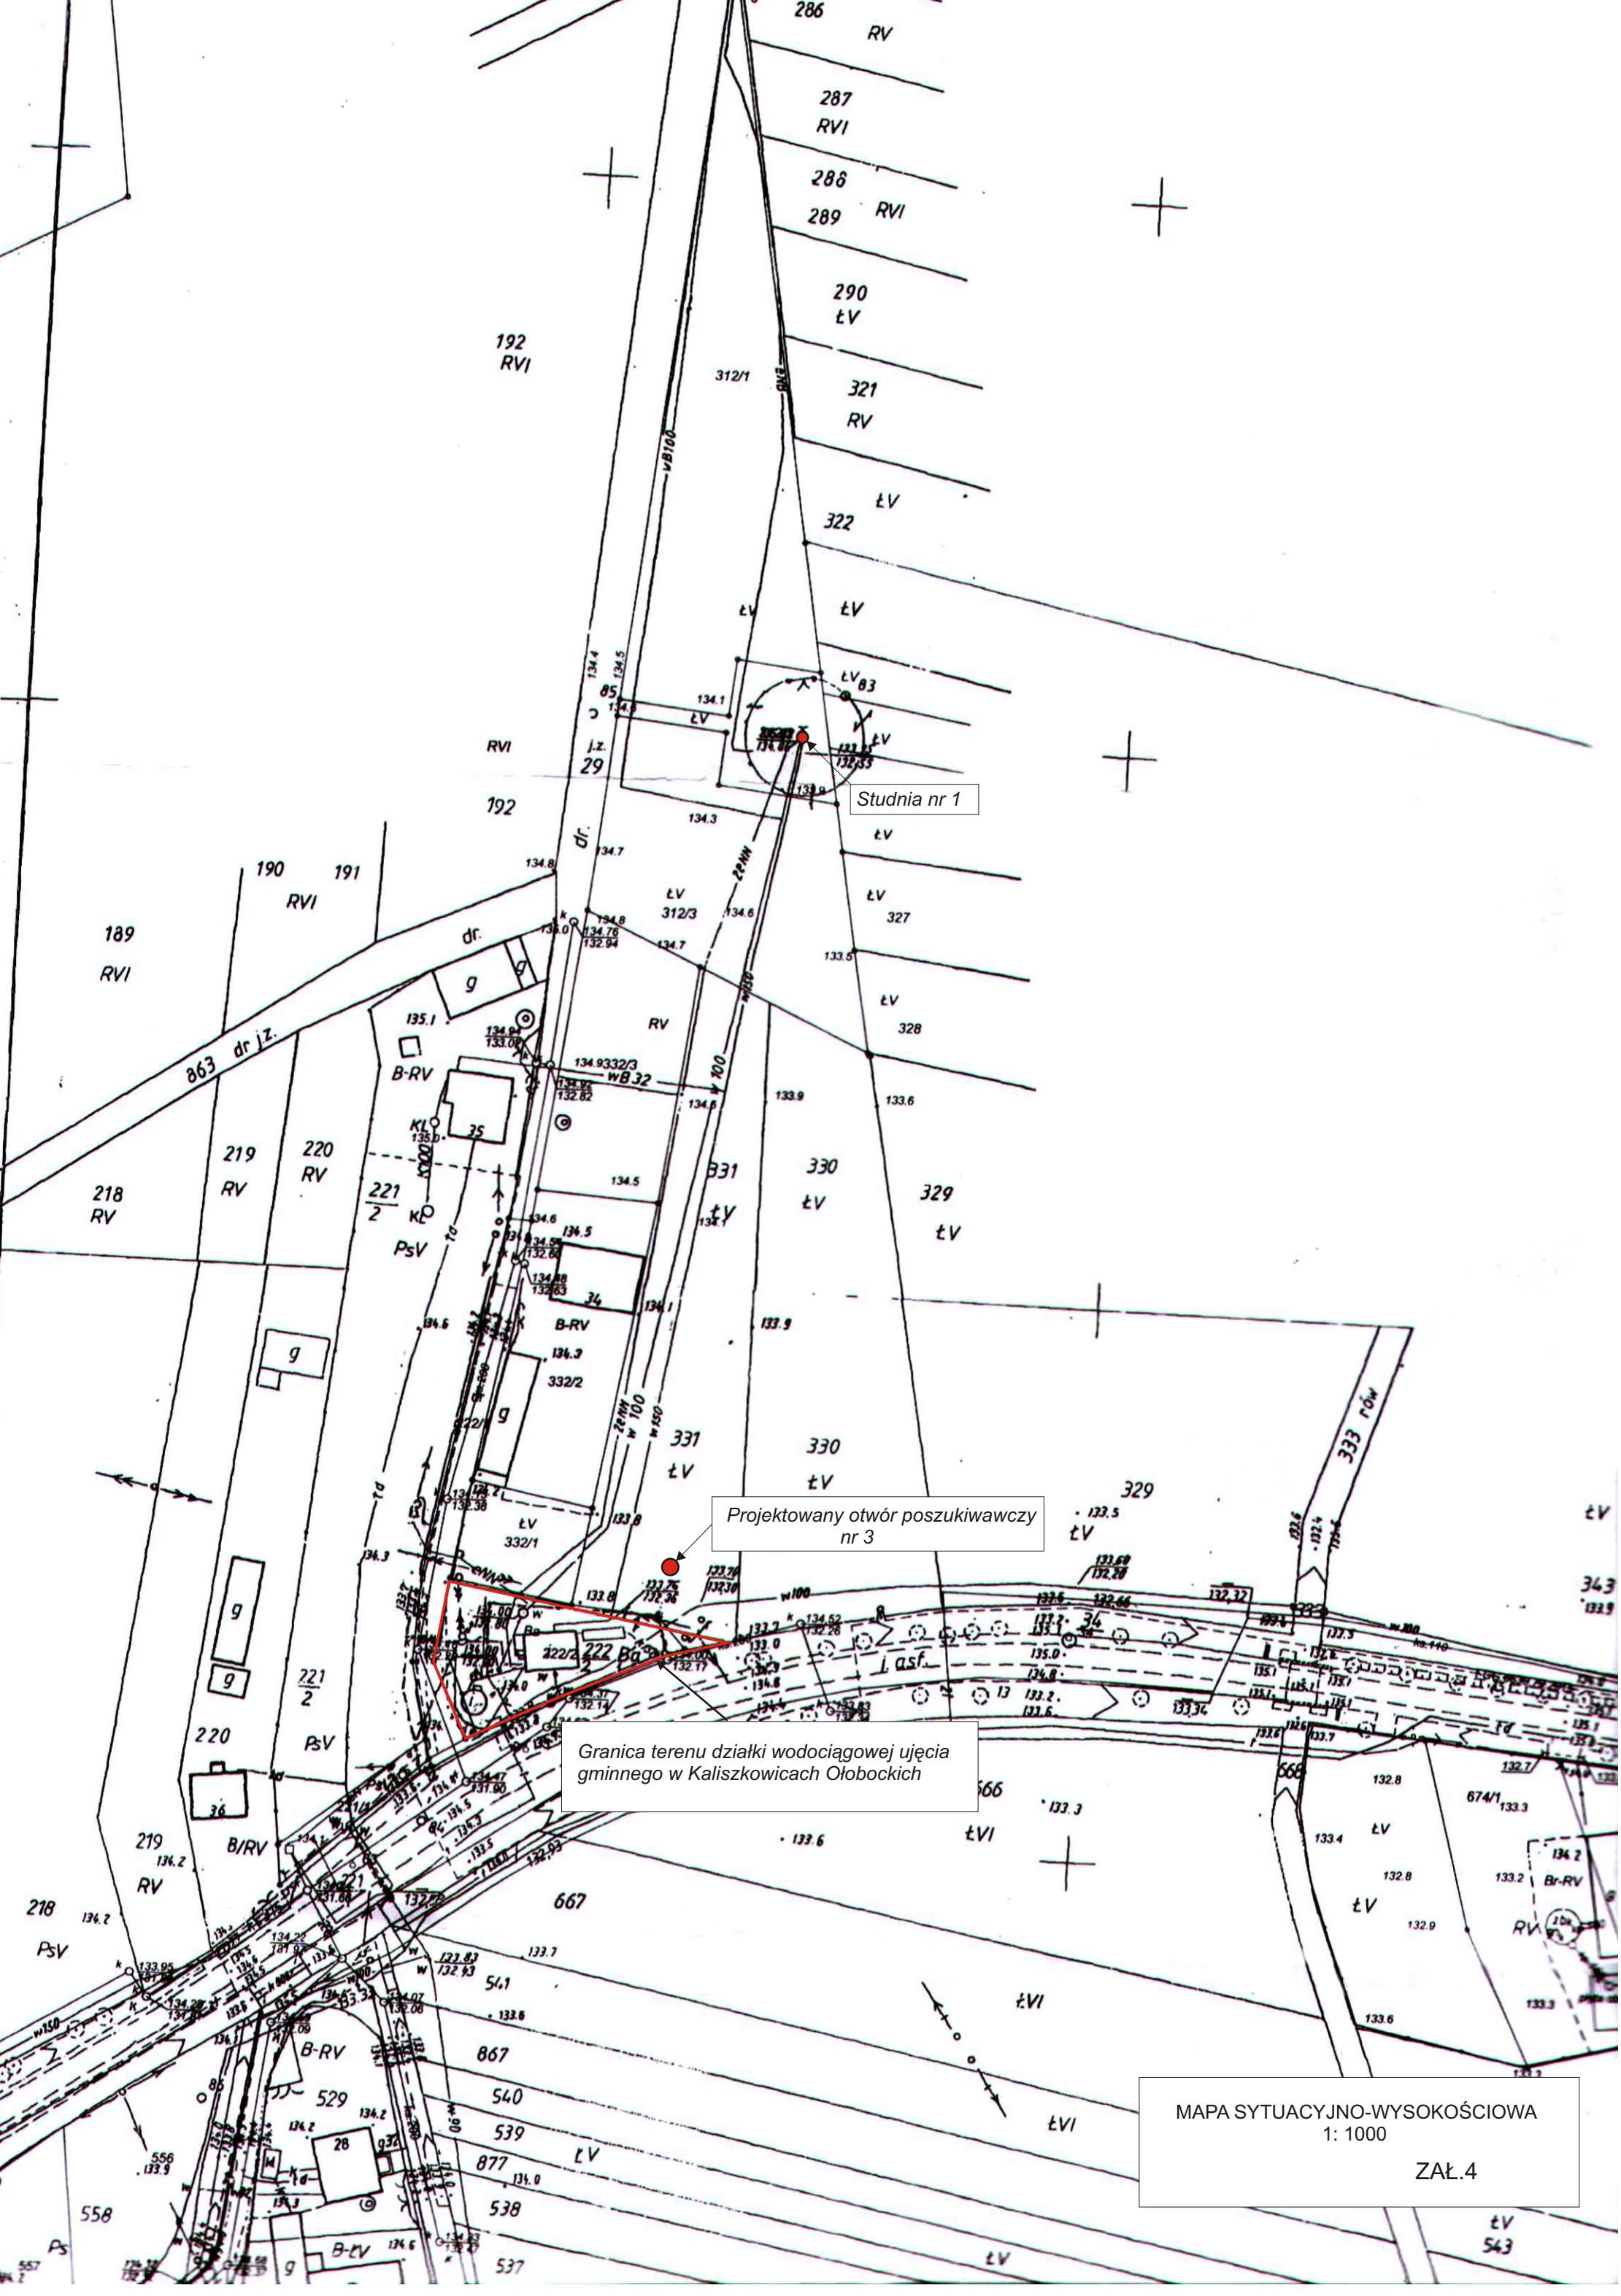
Studnia nr 1
Projektowany otwór poszukiwawczy nr 3
Granica terenu działki wodociągowej ujęcia gminnego w Kaliszkowicach Ołobockich
MAPA SYTUACYJNO-WYSOKOŚCIOWA
1: 1000
ZAŁ.4