


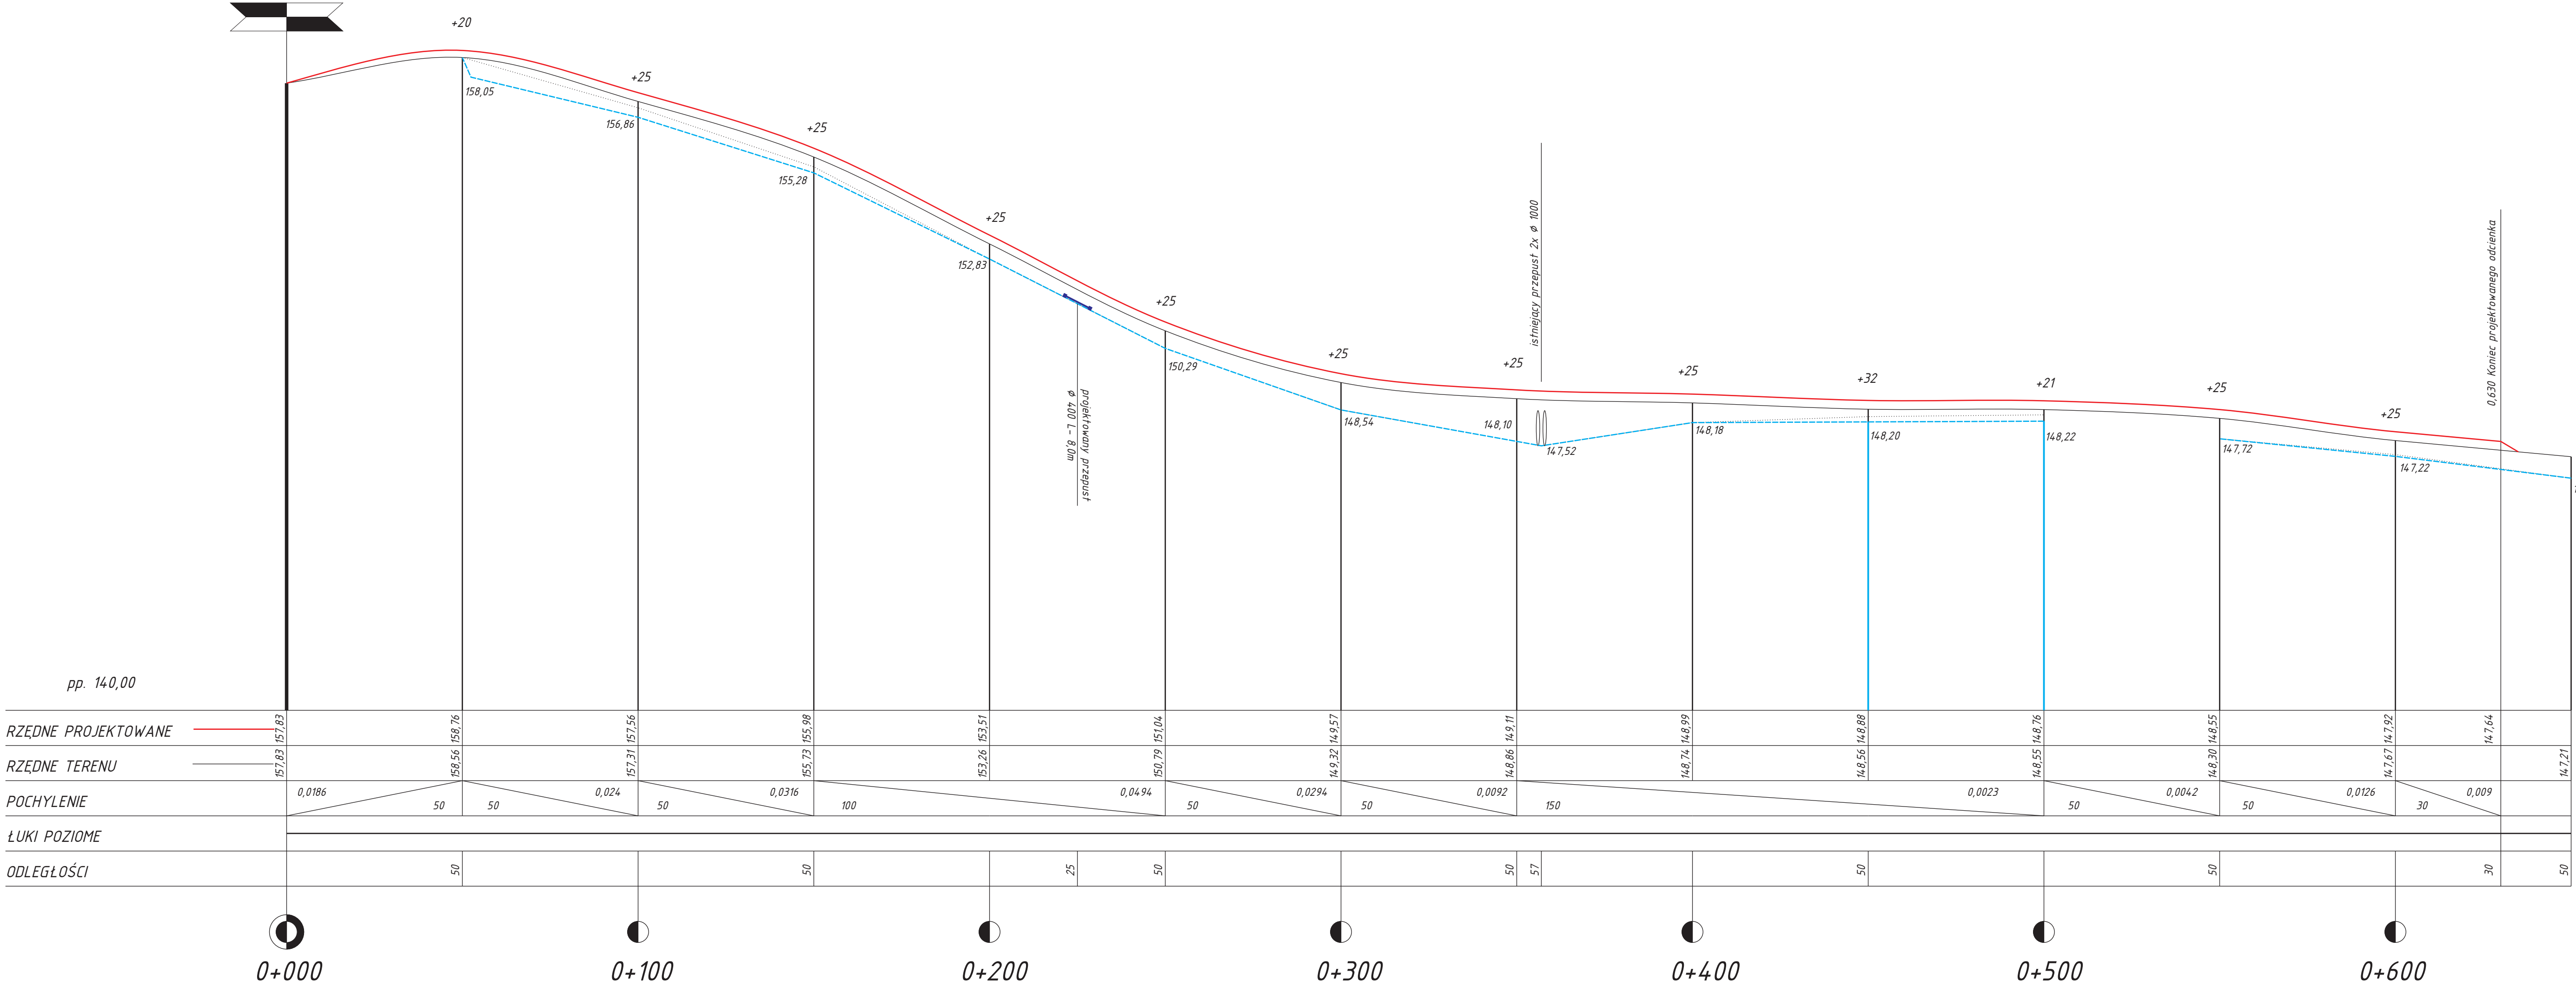

Legenda:

istniejący rów prawostronny

projektowany rów prawostronny

Obiekt: PRZEBUDOWA DROGI GMINNEJ w m. Biskupice Zabaryczne

Temat: PRZĘKRÓJ PODŁUŻNY

Opracował: Józef Przybytek
Projektant: UAN 7342-31/92 WKP/BD/4132/01

Asystent: Adam Skowron

Data: Luty 2017
Nr rys: 4
Skala: 1:100:1000