


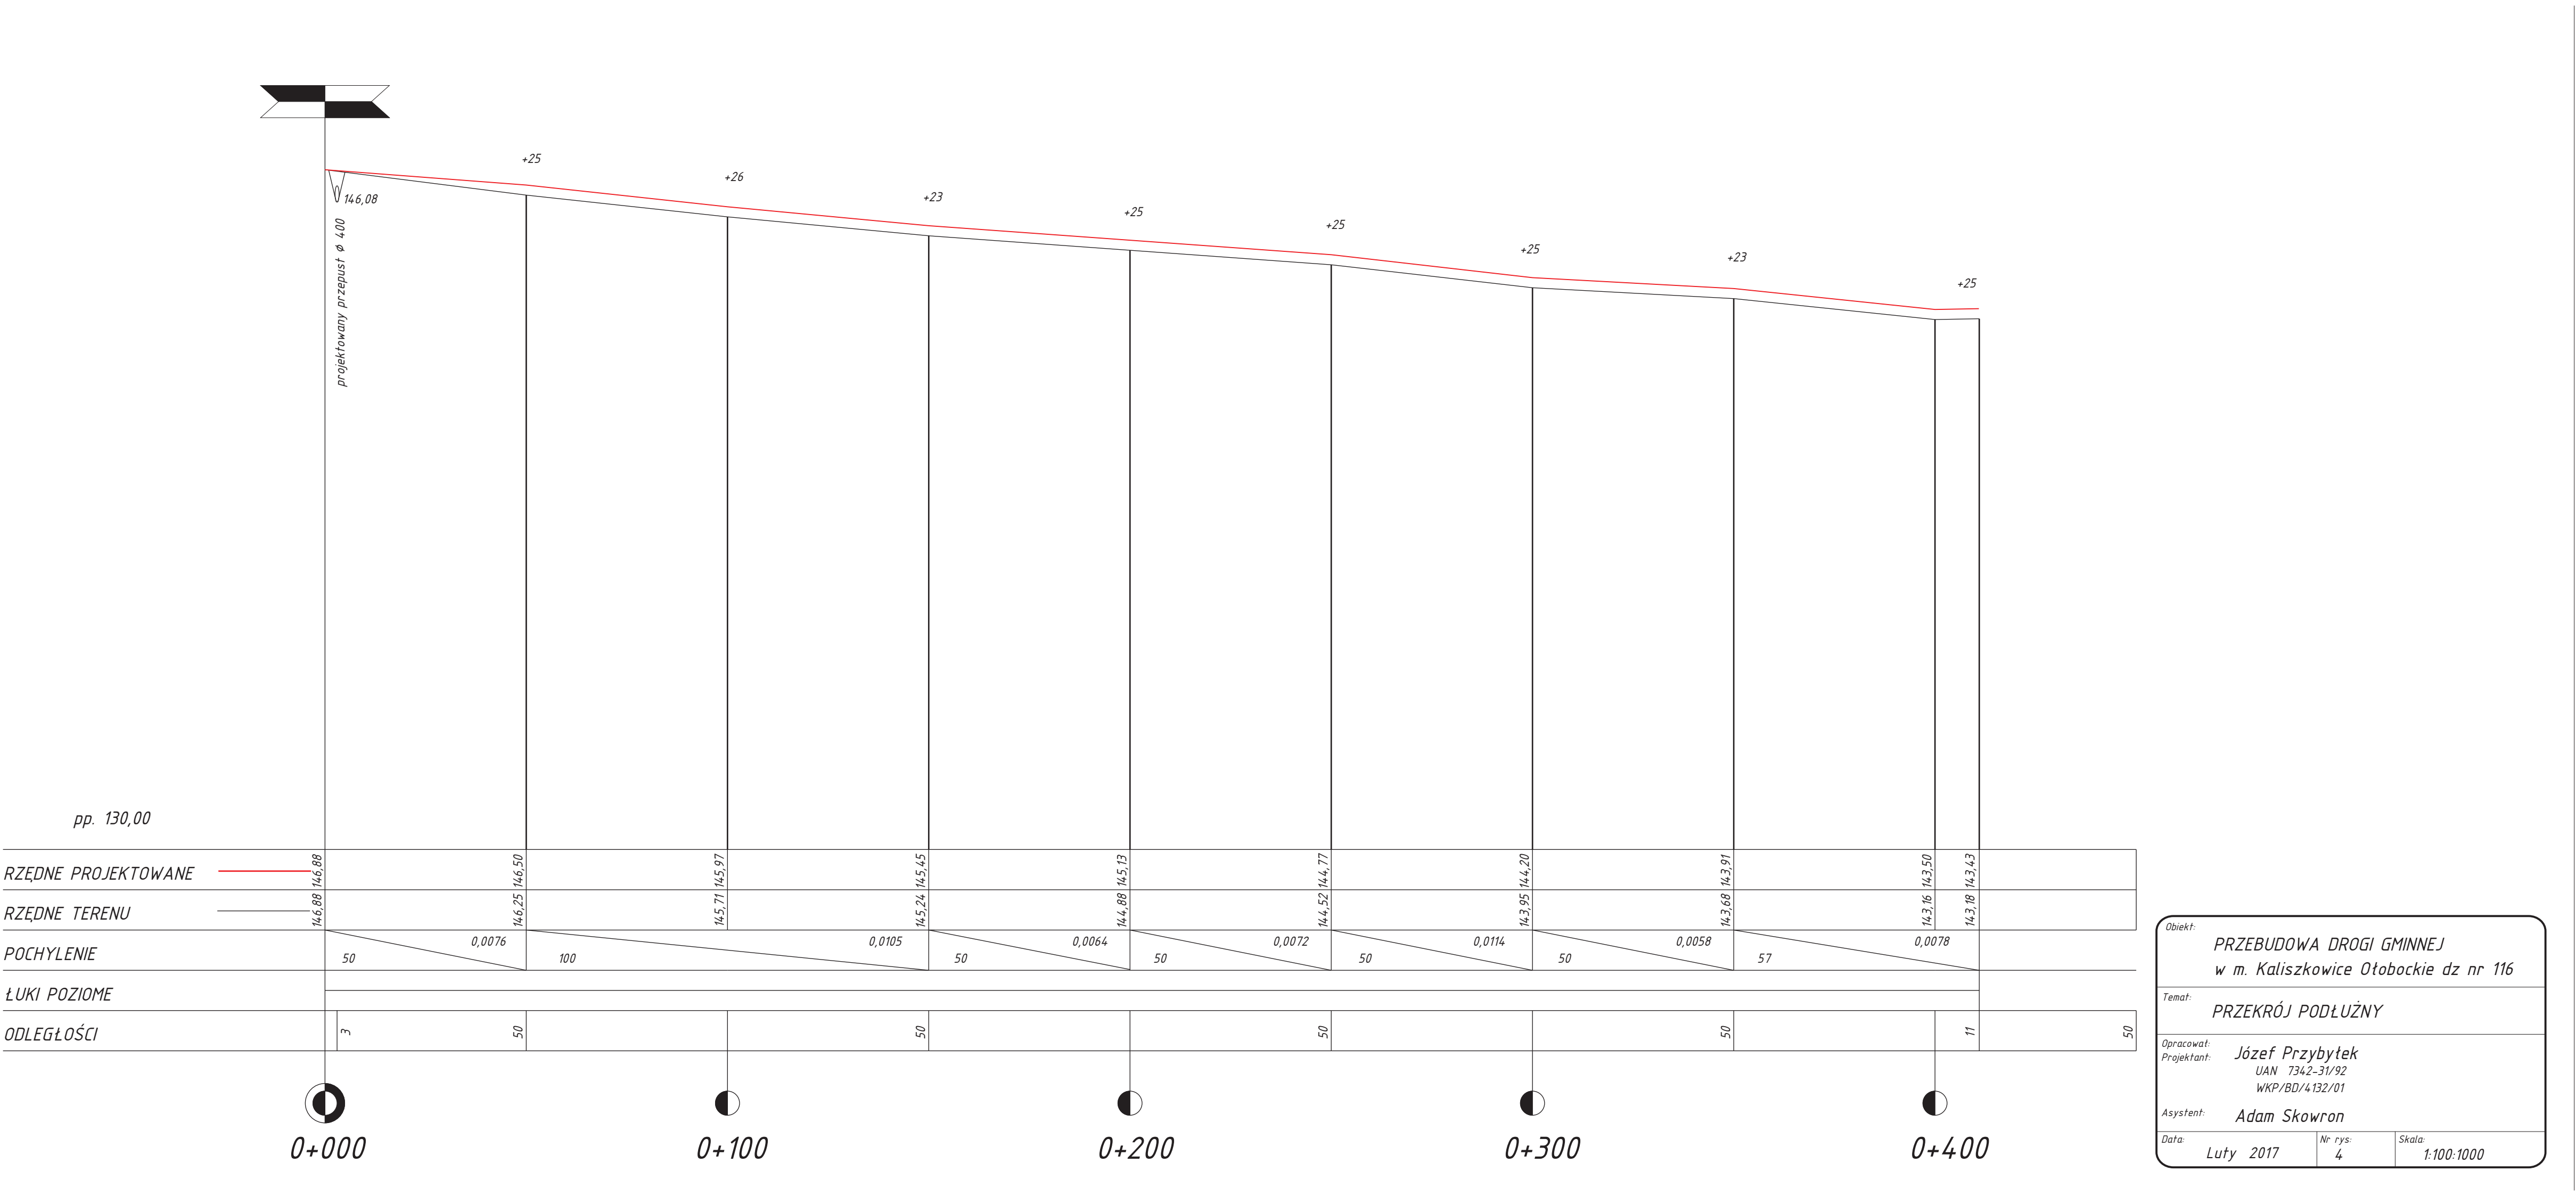

Obiekt:	PRZEBUDOWA DROGI GMINNEJ w m. Kaliszkowice Ołobockie dz nr 116		
Temat:	PRZEKRÓJ PODŁUŻNY		
Opracował: Projektant:	Józef Przybytek UAN 7342-31/92 WKP/BD/4.132/01		
Asystent:	Adam Skowron		
Data:	Luży 2017	Nr rys: 4	Skala: 1:100:1000