


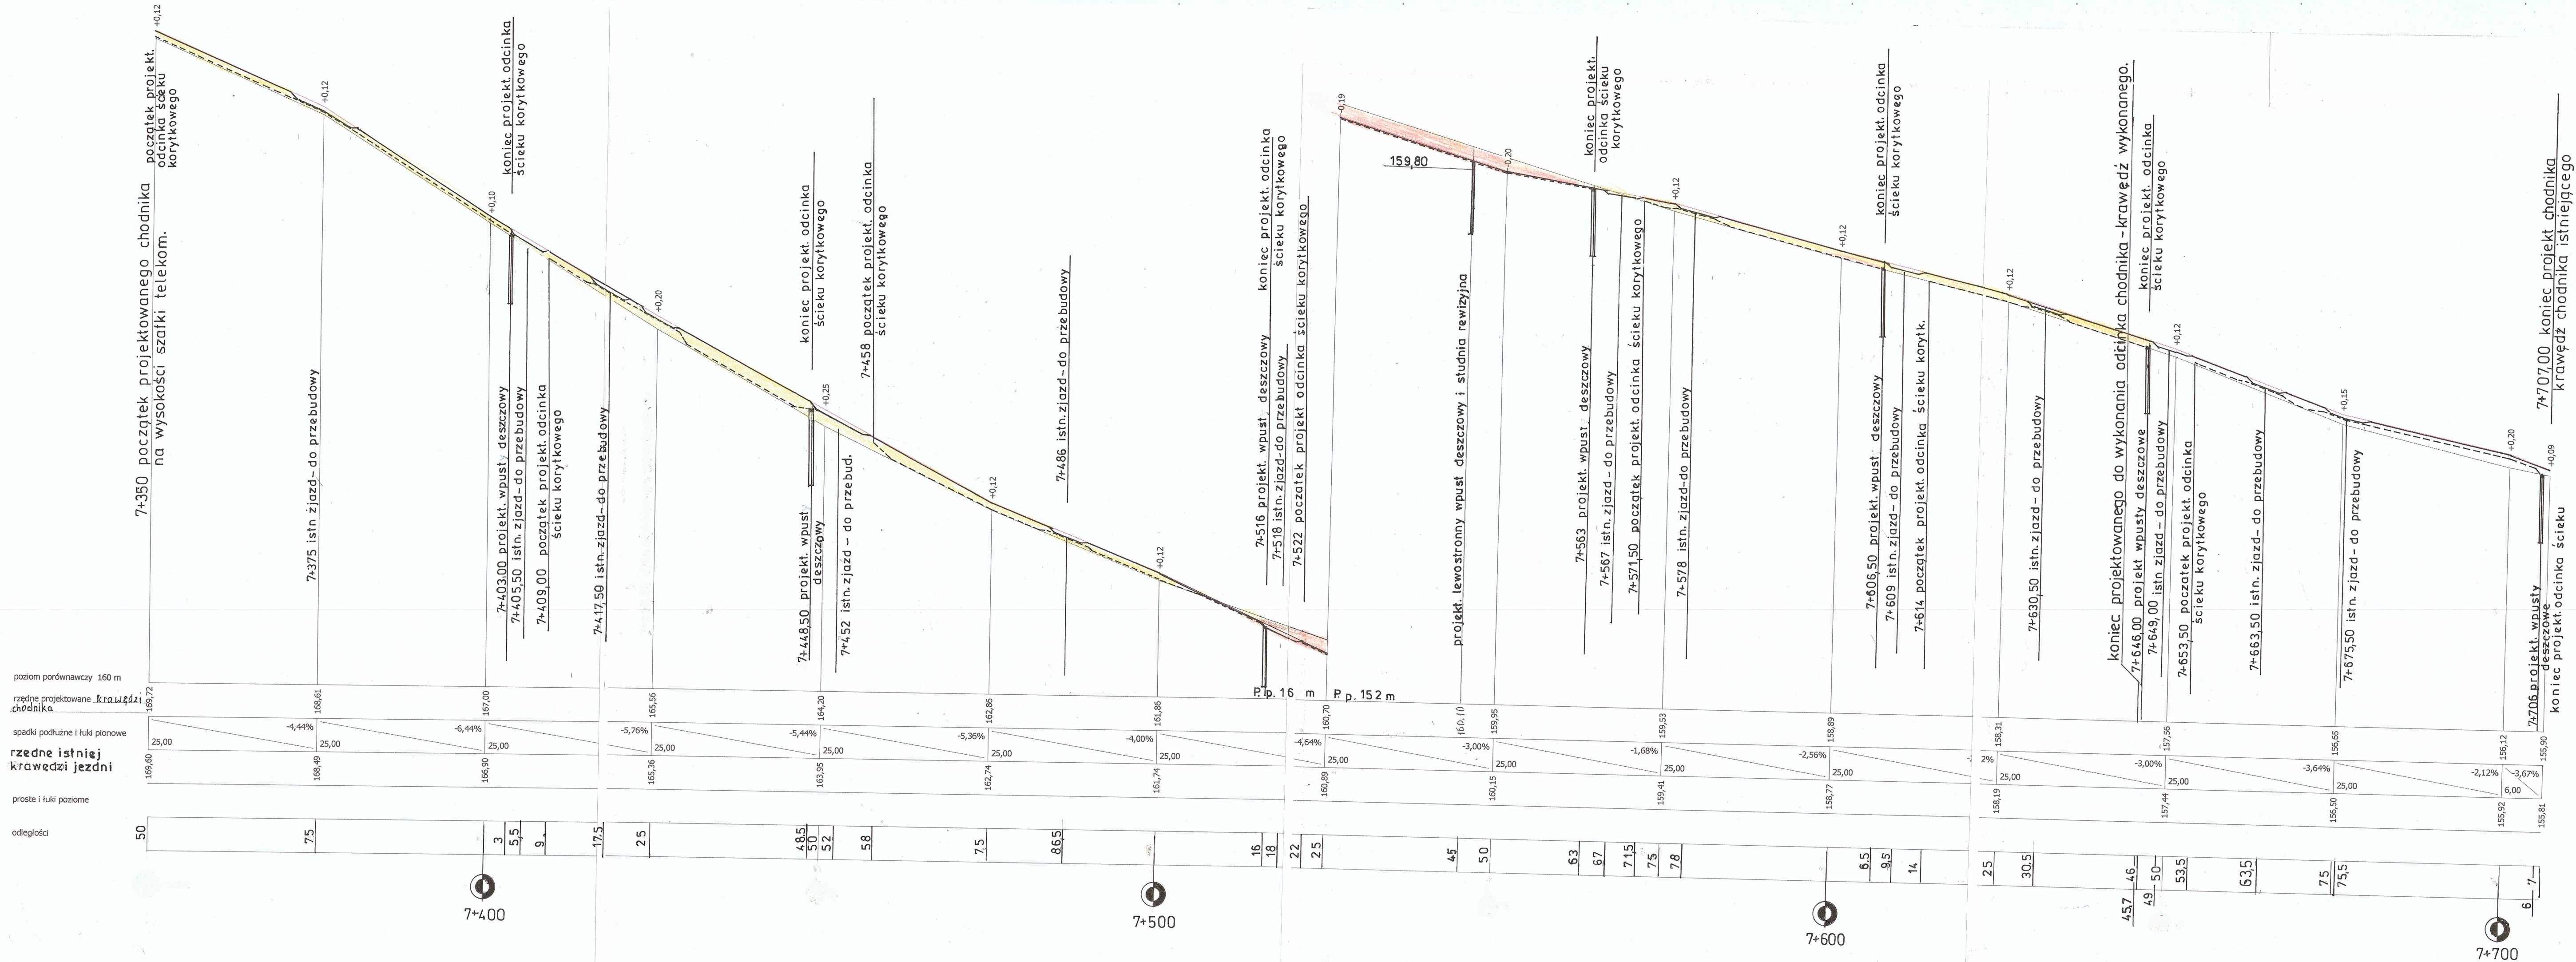

PROJEKT NA BUDOWĘ CHODNIKA PRZY DRODZE POWIAT. NR 5333 W.M. BISKUPICE ZABARYCZNE, GMINA MIKSTAT projekt zamienny			
PRZEKRÓJ PODŁUŻNY			
Projektant	Ryszard Guder upr. Nr UAN 7342-106/9	Umowa, zlecenie nr	
Zlecający	Gmina Mikstat ul. Krakowska 17, 63-510 Mikstat	Skala 1: 50/500	Rys. nr 3
Data	sierpień 2017 r.		