


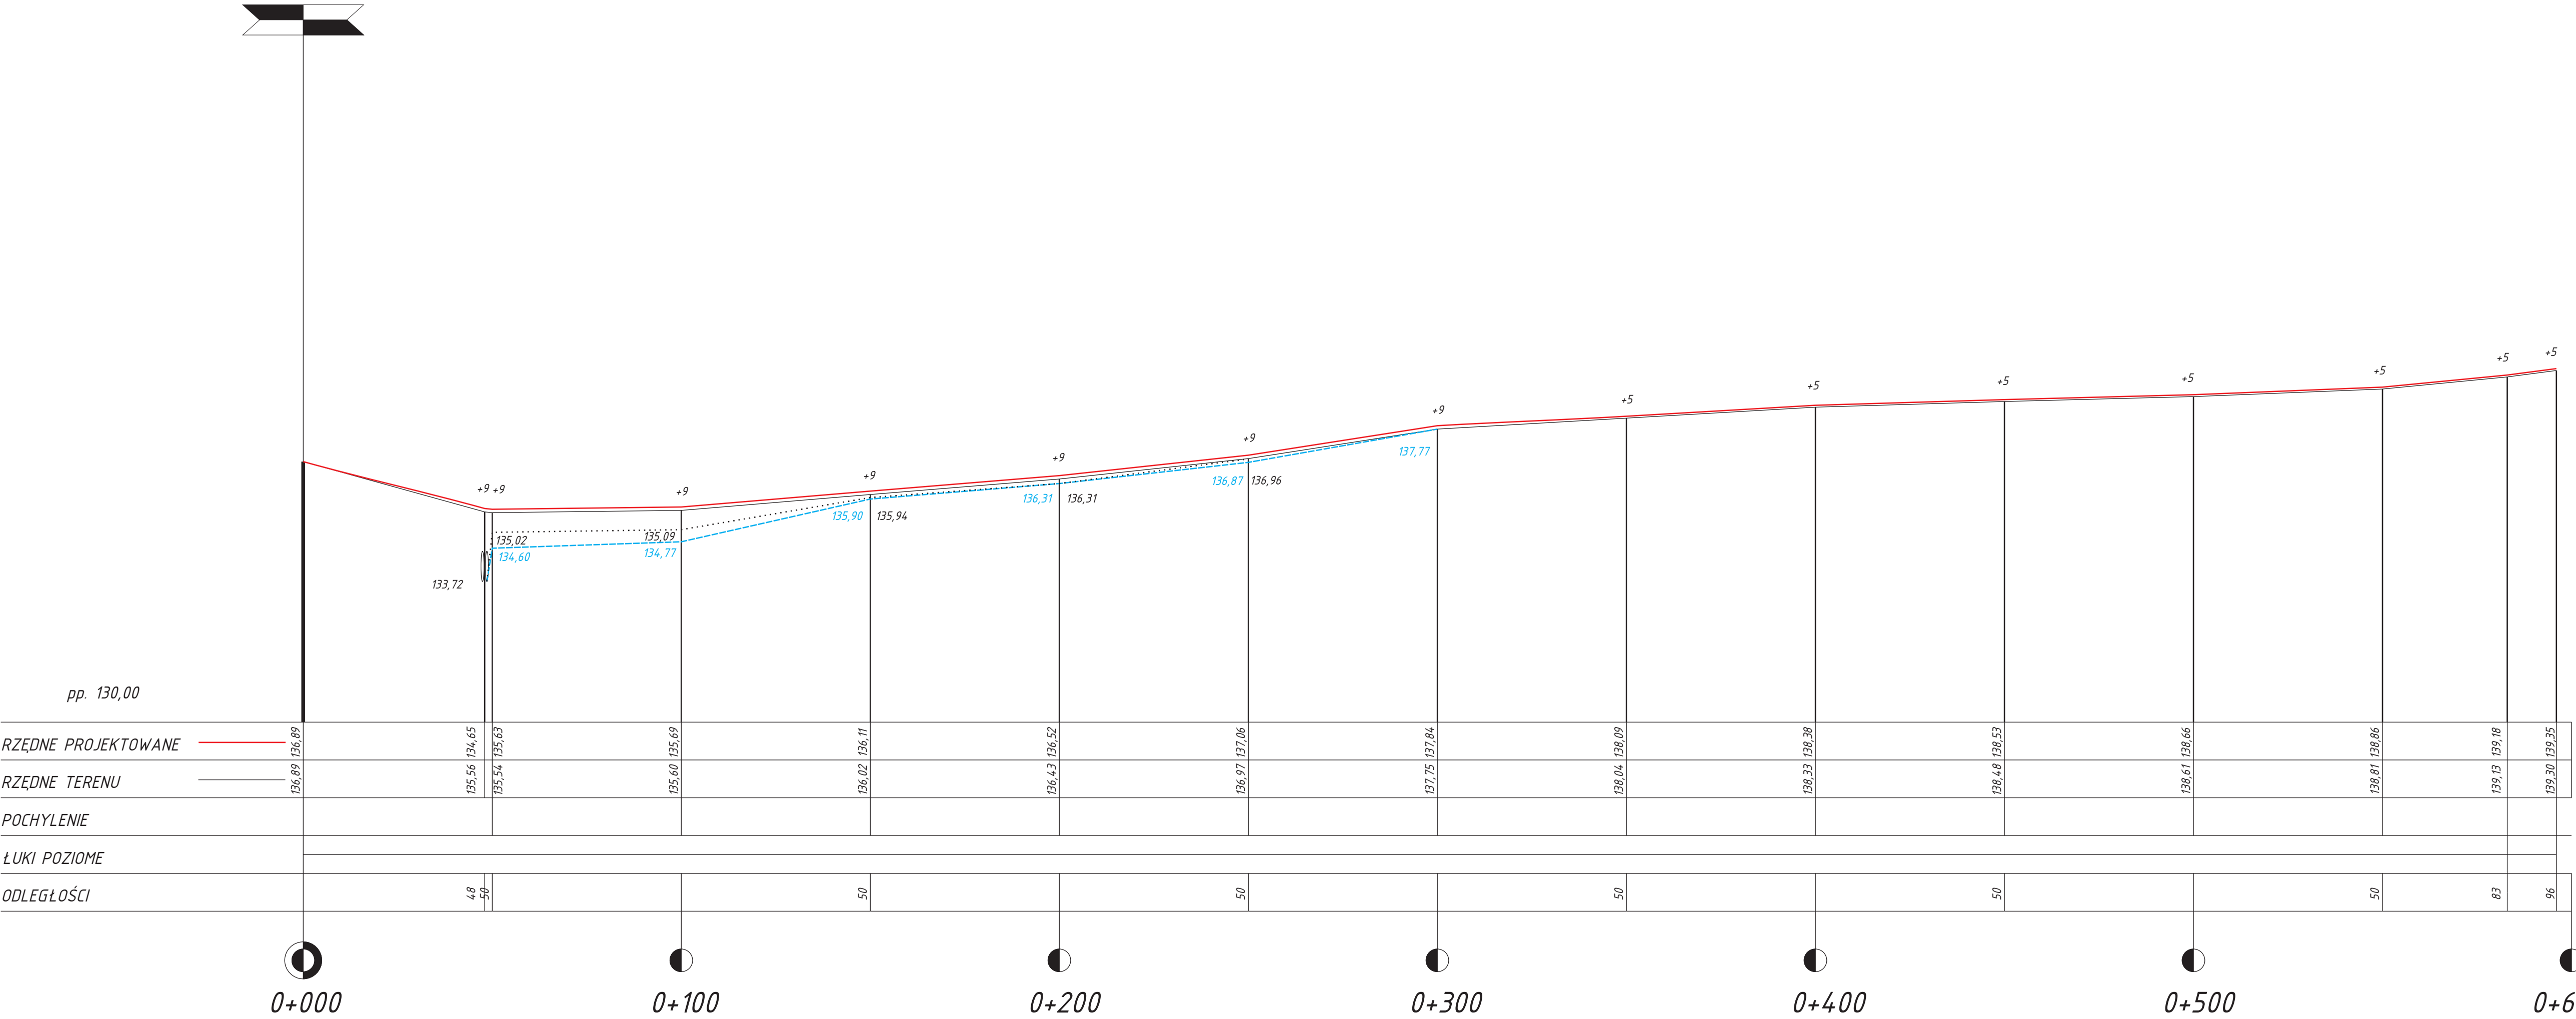

Legenda:

istniejący rów prawostronny

projektowany rów prawostronny

Obiekt: REMONT DROGI GMINNEJ
w m. Kaliszkowice Ołobockie dz nr 705

Temat: PRZEKRÓJ PODŁUŻNY

Opracował: Józef Przybytek
Projektant: UAN 7342-31/92
WKP/BD/4132/01

Asystent: Adam Skowron

Data: Marzec 2018

Nr rys: 4

Skala: 1:100:1000