


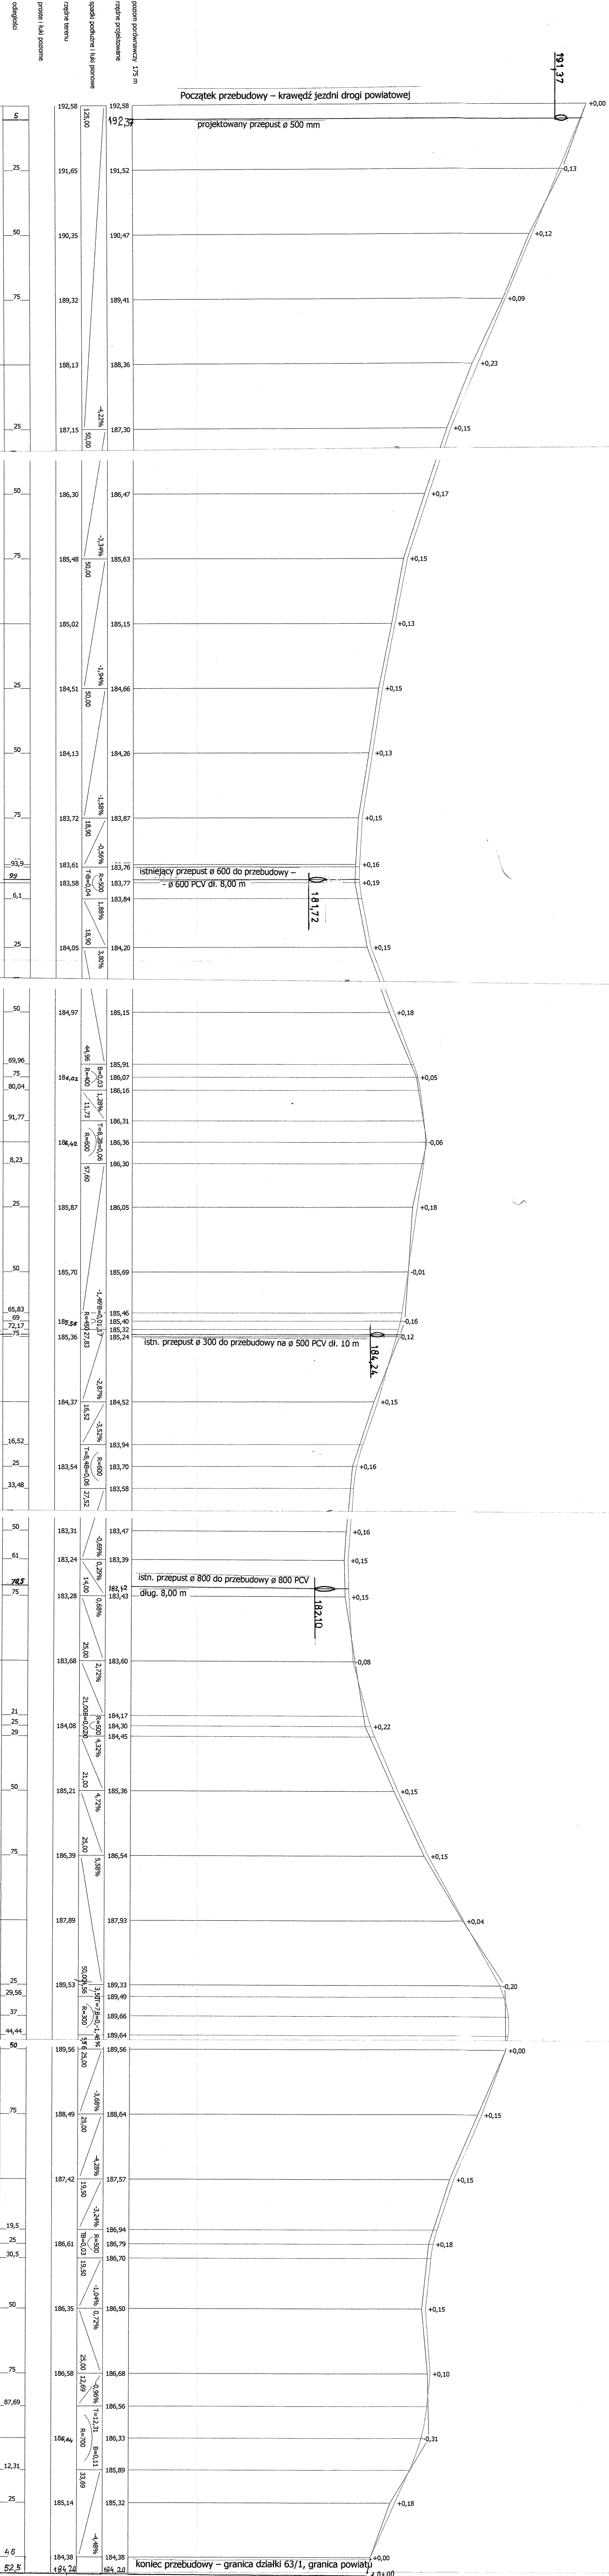

PROJEKT NA BUDOWĘ DROGI GMINNEJ NR G832531 W MIEJSCOWOŚCI KOTŁÓW			
W KIERUNKU STRZYŻEWA (STARA WIEŚ)			
PRZEMKÓŁ PODŁUŻNY			
Projektant	Fyzsard Guder	Umowa zlecenie nr	
	upr. Nr UAN 7342-106/9		
Zlecający	Miasto i gmina Miast	Skala	
	ul. Krakowska 17, 63-510 Miast	1:100/1000	
Data	Maj 2018 r.	Rys. nr 3	