


Nazwa zasobu

301806-5.0003 2014

Identyfikator ewidencyjny materiału zasobu

12. 09. 2014



1885

wpisania do ewidencji materiałów zasobu


[Signature]

Miejsce, daty i podpis osoby reprezentującej organ

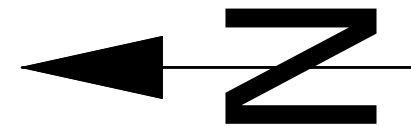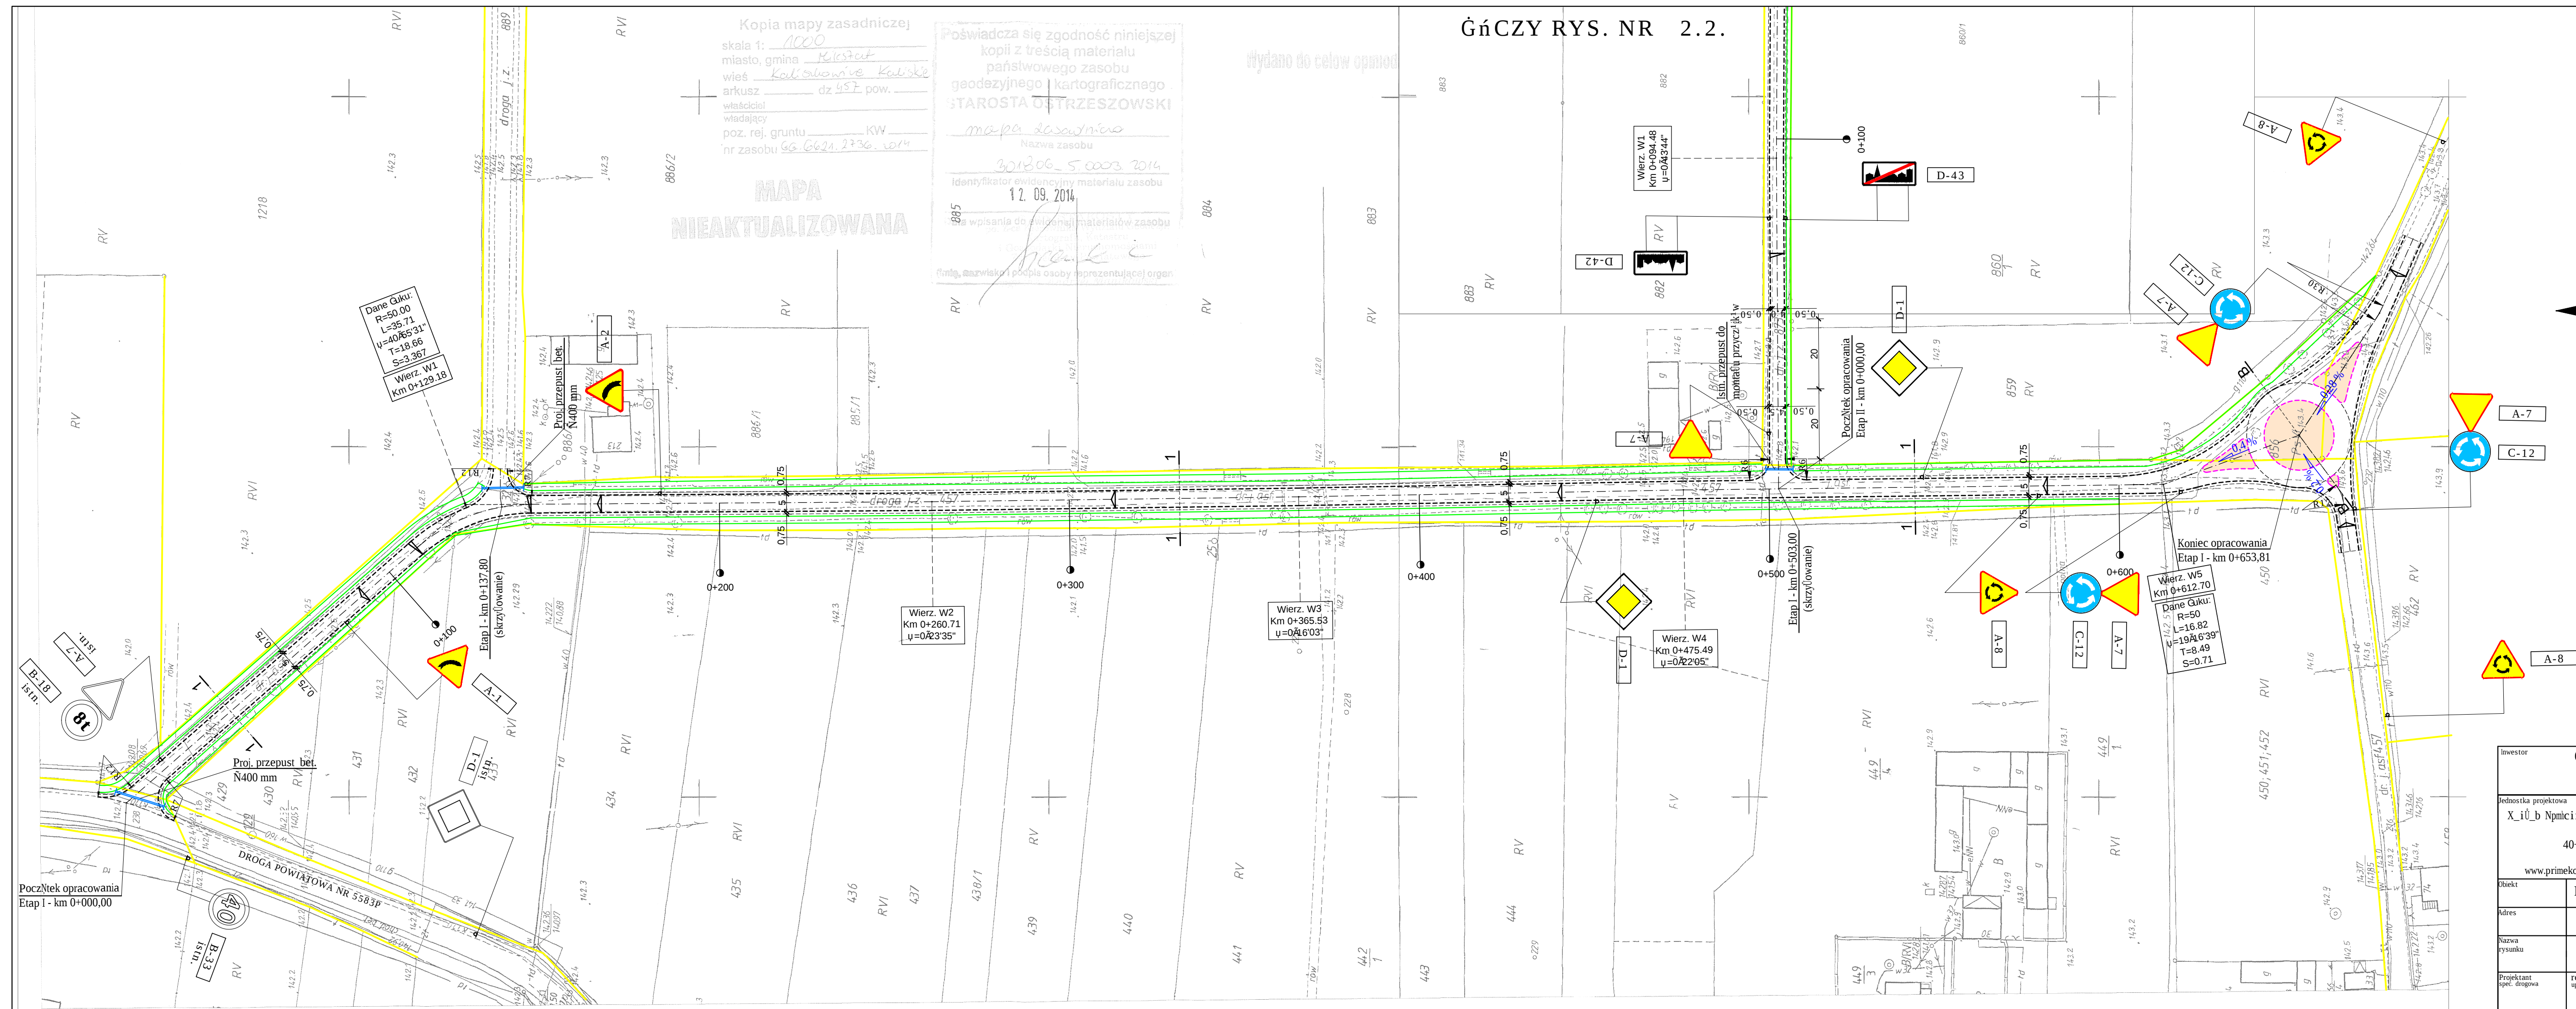

	WYSPY O NAW. Z KOSTKI BRUKOWEJ czerwonej, gr. 8cm
-----	PROJ. KRAWĘDZIE DROGI
-----	PROJ. KRAWĘDZIE POBOCZA
-----	PROJ. OBROWAMOWANIE PIERŚCIENIA RONDA krawężnikiem trapezowym ułożonym na płask, wyniesionym 4cm nad nawierzchnię jezdni ronda
-----	PROJ. OBROWAMOWANIE WYSPY ROZDZIAŁAJĄCYCH krawężnikiem zwykłym 15x30 wyniesionym 2cm nad nawierzchnię jezdni ronda
=====	PROJ. RÓW PRZYDROŻNY
	PROJ. SPADKI POPRZECZNE JEZDNI

Rys nr.
2.1.