


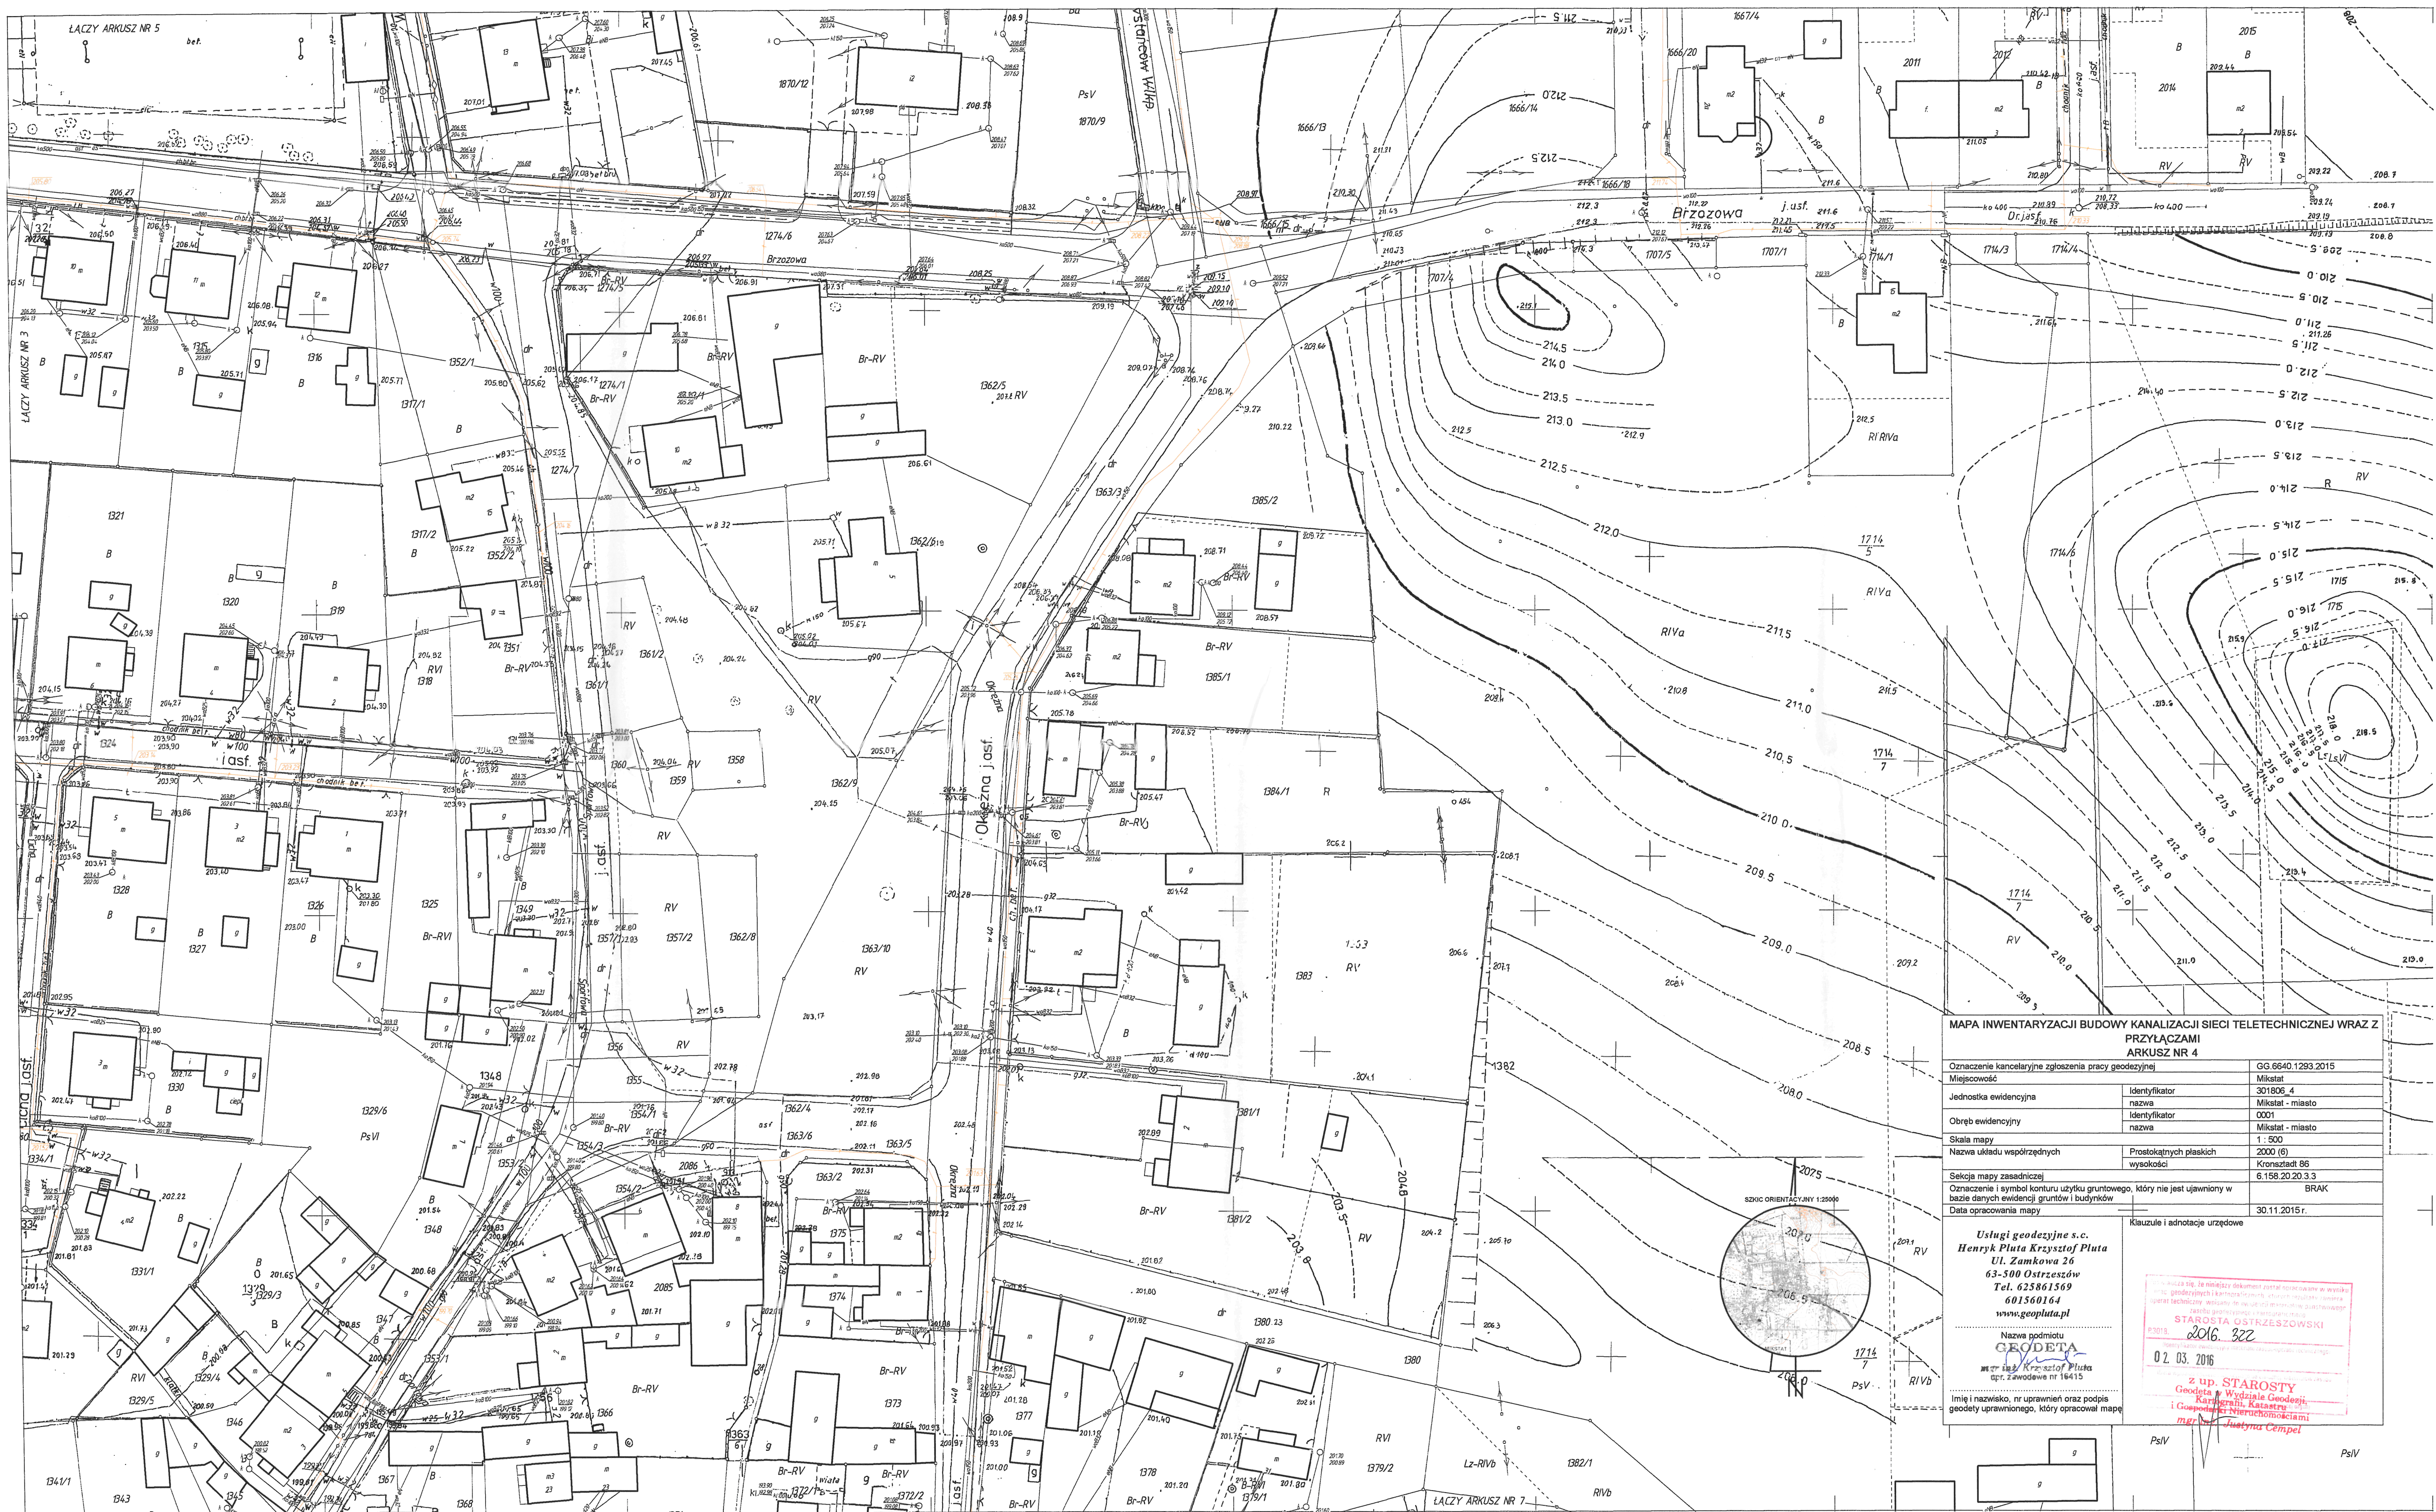

MAPA INWENTARYZACJI BUDOWY KANALIZACJI SIECI TELETECHNICZNEJ WRAZ Z PRZYŁĄCZAMI ARKUSZ NR 4

Oznaczenie kancelaryjne zgłoszenia pracy geodezyjnej	GG 6640.1293.2015
Miejscowość	Mikstat
Jednostka ewidencyjna	301806_4
Obreń ewidencyjny	Mikstat - miasto
Skala mapy	1:500
Nazwa układu współrzędnych	Prostokątnych płaskich wysokości
Sekcja mapy zasadniczej	Kronstadt 86
Oznaczenie i symbol konturu użytku gruntowego, który nie jest ujawniony w bazie danych ewidencji gruntów i budynków	6.158.20.20.3.3
Data opracowania mapy	30.11.2015 r.

Usługi geodezyjne s.c.
Henryk Pluta Krzysztof Pluta
Ul. Zamkowa 26
63-500 Ostrzeszów
Tel. 625861569
601560164
www.geopluta.pl

Nazwa podmiotu
GEODETA
miej. Henryk Pluta Krzysztof Pluta
oprac. Zawodowa nr 19415

Imię i nazwisko, nr uprawnień oraz podpis
geodety uprawnionego, który opracował mapę

Klauzule i adnotacje urzędowe

z up. STAROSTY
Geodeta w Wydziale Geodezji
i Gospodarki Nieruchomościami
mgr Justyna Cempel