

DECYZJA

Na podstawie art. 40 ust. 1 i 2 pkt. 1 i 2 ust.3,4 i 5 ustawy z dnia 21 marca 1985 roku o drogach publicznych (tj. Dz.U. z 2018 r., poz. 317 ze zm.), Uchwały Nr XIV/91/2004 Rady Miejskiej w Mikstacie z dnia 25 czerwca 2004 roku w sprawie wysokości stawek opłat za zajęcie 1m² pasa drogowego dróg, których zarządcą jest Miasto i Gmina Mikstat, (opublikowanej w Dzienniku Urzędowym Województwa Wielkopolskiego nr 130, poz. 2665 z dnia 17 sierpnia 2004 r.) oraz art. 104 ustawy z dnia 14 czerwca 1960r. Kodeks Postępowania Administracyjnego (tj. Dz. U. z 2018 poz. 2096 ze zm):
po rozpatrzeniu wniosku znak L.dz. 437/11-18/OP/W z dnia 15.11.2018r.

złożonego przez Pełnomocnika:

Waldemar Krząstek, AIW PROJEKT mgr inż. Waldemar Krząstek, ul. Sportowa 6, 63-510 Mikstat
działającego z upoważnienia Wnioskodawcy/Inwestora:

Miasto i Gmina Mikstat, ul. Krakowska 17, 63-510 Mikstat,

o wydanie decyzji zezwalającej na lokalizację w pasie drogi gminnej sieci wodociągowo-kanalizacyjnych wraz z przyłączami (wg załączonego do wniosku planu sytuacyjnego), oraz zezwalającej na wykonanie prac związanych z budową drogi gminnej oraz budową zjazdów na działki prywatne (wg załączonego planu sytuacyjnego) w ramach zadania inwestycyjnego „Budowa sieci wodociągowej, sieci kanalizacji sanitarnej, kanalizacji deszczowej wraz z urządzeniem drogi od ul. Brzozowej do ul. Okrężnej w Mikstacie”, zlokalizowanego na działkach ewidencyjnych: 301806_4.0001 Mikstat - miasto, dz. ew.: 1707/7, 1707/10, 1382/2, 1380

ZEZWALAM

1. Na lokalizację w pasie drogi gminnej projektowanych sieci wodociągowo-kanalizacyjnych wraz z przyłączami (wg załączonego do wniosku Projektu usytuowania sieci sanitarnych i Projektu zagospodarowania terenu) w ramach zadania inwestycyjnego „Budowa sieci wodociągowej, sieci kanalizacji sanitarnej, kanalizacji deszczowej wraz z urządzeniem drogi od ul. Brzozowej do ul. Okrężnej w Mikstacie”, zlokalizowanego na działkach ewidencyjnych: 301806_4.0001 Mikstat - miasto, dz. ew.: 1707/7, 1707/10, 1382/2, 1380.
2. Na wykonanie projektowanych prac związanych z budową drogi gminnej oraz budową zjazdów z drogi gminnej na działki prywatne (wg załączonego do wniosku Projektu usytuowania sieci sanitarnych i Projektu zagospodarowania terenu) w ramach zadania inwestycyjnego „Budowa sieci wodociągowej, sieci kanalizacji sanitarnej, kanalizacji deszczowej wraz z urządzeniem drogi od ul. Brzozowej do ul. Okrężnej w Mikstacie”, zlokalizowanego na działkach ewidencyjnych: 301806_4.0001 Mikstat - miasto, dz. ew.: 1707/7, 1707/10, 1382/2, 1380.
3. Konstrukcję nawierzchni pasa drogowego drogi gminnej należy wykonać na całej szerokości zgodnie załączonym Projektem usytuowania sieci sanitarnych i Projektem zagospodarowania terenu.
4. Dla wszelkich robót prowadzonych w pasie drogowym obowiązuje zagęszczenie gruntu do wskaźnika zgodnie z PN-S-02205:1998 Drogi samochodowe. Roboty ziemne. Wymagania i badania.
5. Projekt i wykonanie zjazdów z budowanej drogi gminnej na nieruchomości prywatne należy zrealizować zgodnie z obowiązującymi normami i przepisami prawa w tym m.in. §77 i § 79 Rozporządzenia z dnia 2 marca 1999 r. Ministra Transportu i Gospodarki Morskiej w sprawie warunków technicznych, jakim powinny odpowiadać drogi publiczne i ich usytuowanie (Dz. U. z 2016 poz. 124 ze zm).
6. Koszty budowy lub modernizacji urządzeń obcych i nawierzchni w pasie drogowym związanych z realizacją zadania ponosi inwestor.
7. W przypadku: kolizji budowy/przebudowy sieci wodociągowo-kanalizacyjnych wraz z przyłączami; kolizji budowy drogi gminnej oraz kolizji budowy zjazdów na nieruchomości prywatne z istniejącymi urządzeniami lub sieciami w pasie drogowym drogi gminnej - inwestor na własny koszt dokona zabezpieczenia i/lub przełożenia kolidującego urządzenia lub sieci w porozumieniu z ich administratorem.
8. Utrzymywanie zjazdów, łącznie ze znajdującymi się pod nimi przepustami, należy do właścicieli lub użytkowników gruntów przyległych do drogi (art. 30 Ustawy z dnia 21 marca 1985 r. o drogach publicznych).
9. Obowiązuje uporządkowanie pasa drogowego.
10. Utrzymanie urządzeń będzie należeć do właściciela tych urządzeń.

11. Przed rozpoczęciem robót należy:

- a) wykonać na czas prowadzenia robót projekt czasowej zmiany organizacji ruchu i uzyskać jego zatwierdzenie przez organ zarządzający ruchem na drogach gminnych.
- b) wystąpić z wnioskiem o wydanie przez zarząd drogi decyzji zezwolenia na zajęcie pasa drogowego i prowadzenie robót oraz z wnioskiem o wydanie zezwolenia na umieszczenie urządzeń obcych w pasie drogowym i naliczenie opłat.

12. Na etapie wykonawstwa przed zakończeniem i odbiorem końcowym robót należy: opracować projekt stałej zmiany organizacji ruchu na budowanej drodze gminnej i po akceptacji projektu przez zarządcę drogi, wystąpić i uzyskać zatwierdzenie projektu przez organ zarządzający ruchem na drogach gminnych.

UZASADNIENIE

Decyzja jest zgodna z art. 40 ustawy o drogach publicznych (tj. Dz.U. z 2018 r., poz. 317 ze zm). Inwestor zobowiązany jest do uzyskania pozwolenia na budowę lub zgłoszenia budowy albo wykonywania robót budowlanych.

Przewiduje się możliwość odejścia od opłat za umieszczenie urządzeń obcych w pasie drogowym w myśl zapisów Uchwały Nr XIV/91/2004 Rady Miejskiej w Mikstacie z dnia 25 czerwca 2004 roku w sprawie wysokości stawek opłat za zajęcie 1m² pasa drogowego dróg, których zarządcą jest Miasto i Gmina Mikstat (opublikowanej w Dzienniku Urzędowym Województwa Wielkopolskiego nr 130, poz. 2665 z dnia 17 sierpnia 2004 roku).

Zarządca dróg gminnych nie ponosi odpowiedzialności za kolizję z urządzeniami obcymi znajdującymi się w pasie drogowym. Lokalizację tych urządzeń Wnioskodawca zobowiązany jest ustalić z ich właścicielami/użytkownikami.

POUCZENIE

Od niniejszej decyzji stronie służy odwołanie do Samorządowego Kolegium Odwoławczego w Kaliszu, ul. Częstochowska 12 za pośrednictwem Burmistrza Miasta i Gminy Mikstat w terminie 14 dni od dnia jej doręczenia.

Zgodnie z treścią art. 127a ustawy Kodeks postępowania administracyjnego (tj. Dz. U. z 2018 poz. 2096 ze zm):

§ 1. W trakcie biegu terminu do wniesienia odwołania strona może zrzec się prawa do wniesienia odwołania wobec organu administracji publicznej, który wydał decyzję.

§ 2. Z dniem doręczenia organowi administracji publicznej oświadczenia o zrzeczeniu się prawa do wniesienia odwołania przez ostatnią ze stron postępowania, decyzja staje się ostateczna i prawomocna.

Załączniki:

1. Projekt lokalizacji sieci – 1 kpl.
2. Projekt zagospodarowania terenu – 1 kpl.

Sprawę prowadzi:
Łukasz Fabrowski
stanowisko ds. utrzymania dróg i rolnictwa
Urząd Miasta i Gminy Mikstat



**BURMISTRZ
MIASTA I GMINY**
Henryk Zieliński

Otrzymują za dowodem doręczenia:

1. Pełnomocnik Inwestora: Pan Waldemar Krząstek, AIW PROJEKT Waldemar Krząstek, ul. Sportowa 6, 63-510 Mikstat.
2. A/a UMiG Mikstat.

OZNACZENIA:

(branża drogowa)

OZNACZENIA:

(branża sanitarna)

W 2. km 0+180
 kat P 8° 36' 01.74", f 0.28 m
 N 5711118.66 57° 17' 44.806"
 E 6498649.38
 R 100 m
 L 15.01 m 7.52

- Kosz uliczny betonowy
- Krawężnik betonowy 15x30 cm - ze skosem wysięgnięty (+10 cm)
- Opornik betonowy 15x30 cm - bez skosu wtopiony (+2 cm)
- Opornik betonowy 12x25 cm - bez skosu wtopiony (0 cm)
- Obriżeże betonowe 8x30 cm
- Ściek przykrawężnikowy
- Bariera drogowa
- Kostka betonowa
- Nawierzchnia biologicznie czynna

- Studnia kanalizacyjna kd DN1000
- Studnia kanalizacyjna ks DN1000
- Wpust deszczowy uliczny, osadnik betonowy DN500, przykanalik DN160 PVC-U SN8
- Hydrant p.poż. nadziemny H180 (qmin=10l/s przy 0,2 MPa)
- Sieć wodociągowa De125 PE100SDR17PN10
- Przyłącze wodociągowe De32PE100SDR17PN10
- Sieć kanalizacji sanitarnej DN200 PVC-U SN8
- Przyłącze kanalizacji sanitarnej DN160 PVC-U SN8
- Sieć kanalizacji deszczowej DN315 PVC-U SN8



Armatura odcinająca - siedłowa
 Oznaczenie numeru ewid. nieruchomości
 granica pasa drogowego / obszaru oddziaływania

Jednostka projektowa: AIW PROJEKT mgr inż. Waldemar Krząstek, 63-510 Mikstów, ul. Sportowa 6	Inwestor: Miasto i Gmina Mikstów, ul. Krakowska 17, 63-510 Mikstów	Nazwa inwestycji: Budowa sieci wodociągowej, sieci kanalizacji sanitarnej, kanalizacji deszczowej wraz z urządzeniem drogi od ul. Brzozowej do ul. Okrężnej w Mikstowie	Nazwa i adres obiektu: Sieci i przyłącza wodociągowe, kanalizacji sanitarnej, kanalizacji deszczowej wraz z urządzeniem drogi od ul. Brzozowej do ul. Okrężnej w Mikstowie	Opracował: mgr inż. Waldemar Krząstek (PROJEKTANT)	Złotko opracowania i za potwierdzenia upr. budowlanych: BRANŻA SANITARNIA	Złotko opracowania i za potwierdzenia upr. budowlanych: BRANŻA DROGOWA	
--	--	---	--	--	---	--	---	--	---	--	---	--

LĄCZY ARKUSZ PZ12

Opracowano na kopii oryginału
 PROJEKTANT
 mgr inż. Waldemar Krząstek
 (N. ewid. WKP/026/POOS/06
 (BRANŻA SANITARNIA)

UWAGA
 3-510 Mikstów, ul. Krakowska 17
 Regon 000529522
 NIP 514-01-21-098

ZATWIERDZIŁ
 00 DEC 2017

mgr inż. Waldemar Krząstek
 19.12.2017

mgr inż. Waldemar Krząstek
 19.12.2017

Mapa do celów projektowych

Nazwa miejscowości		DZ ks. rob:	GG.66.04.14/3. 2018 152/2018
Sektora		Mikstort	
Jednostka ewidencyjna	identyfikator	30.1806_4	
	nazwa	Mikstort	
Obszary ewidencyjny	identyfikator	0001	
	nazwa	Mikstort	
Skala mapy		1:500	
Nazwa układu współrzędnych prostokątnych płaskich		2000/18	
Nazwa układu wysokości		Konstort 86	
Oznaczenie granic obszaru, który był przedmiotem aktualizacji		Niechodone	
Informacje o szczególnych gruntowych wpływach na zagospodarowanie gruntów, zlokalizowanych w granicach projektowanej inwestycji			
Data sporządzenia mapy		01.10.2016	
Istniał geodezyjny Marcijn Wyrobek ul. Spółdzielcza 2, 83-505 Domachów tel. 71 735 70 49 tel. 71 735 04 72		Opracował inż. Marcin Wyrobek ul. Spółdzielcza 2, 83-505 Domachów tel. 71 735 70 49 tel. 71 735 04 72	


mg./inż. Waldemar Kizalek
N ewid MKP/D265/POOS/06
(BRANŻA SANITARNA)

OZNACZENIA:

(branza sanitarna)

Armatura odcinająca - sieciowa

Oznaczenie numeru ewid. nieruchomości

granica pasa drogowego / obszaru oddziaływania

Studnia kanalizacyjna kd DN1000

Studnia kanalizacyjna ks DN1000

Hydrant p.p.oż. nadziemny Hp80 (qmin=10l/s przy 0,2 MPa)

Sieć wodociągowa De125PE100SDR17PN10

Przytącze wodociągowe D632PE1005DK1/PN10

Sieć kanalizacji sanitarnej DN200 PVC

Przyłącze kanalizacji sanitarnej DN160 PVC-U SN8

Sieć kanalizacji deszczowej DN315 PVC-U SN8

OZNACZENIA:

(branza drogowa)

Kosz uliczny betonowy

Krawężnik betonowy 15x30 cm - ze skosem
wytłoczony (+10 cm)

Opornik betonowy 15x30 cm - bez skosu wtopiony (+2 cm)

Opornik betonowy 12x25 cm - bez skosu wtopiony (0 cm)

Obrzeże betonowe 8x30 cm

Ściek przykrawężnikowy


Bariera drogowa

Kostka betonowa

Nawierzchnia biologicznie czynna

[illegible]

REGON 000529522
NIP 514-01-31 000

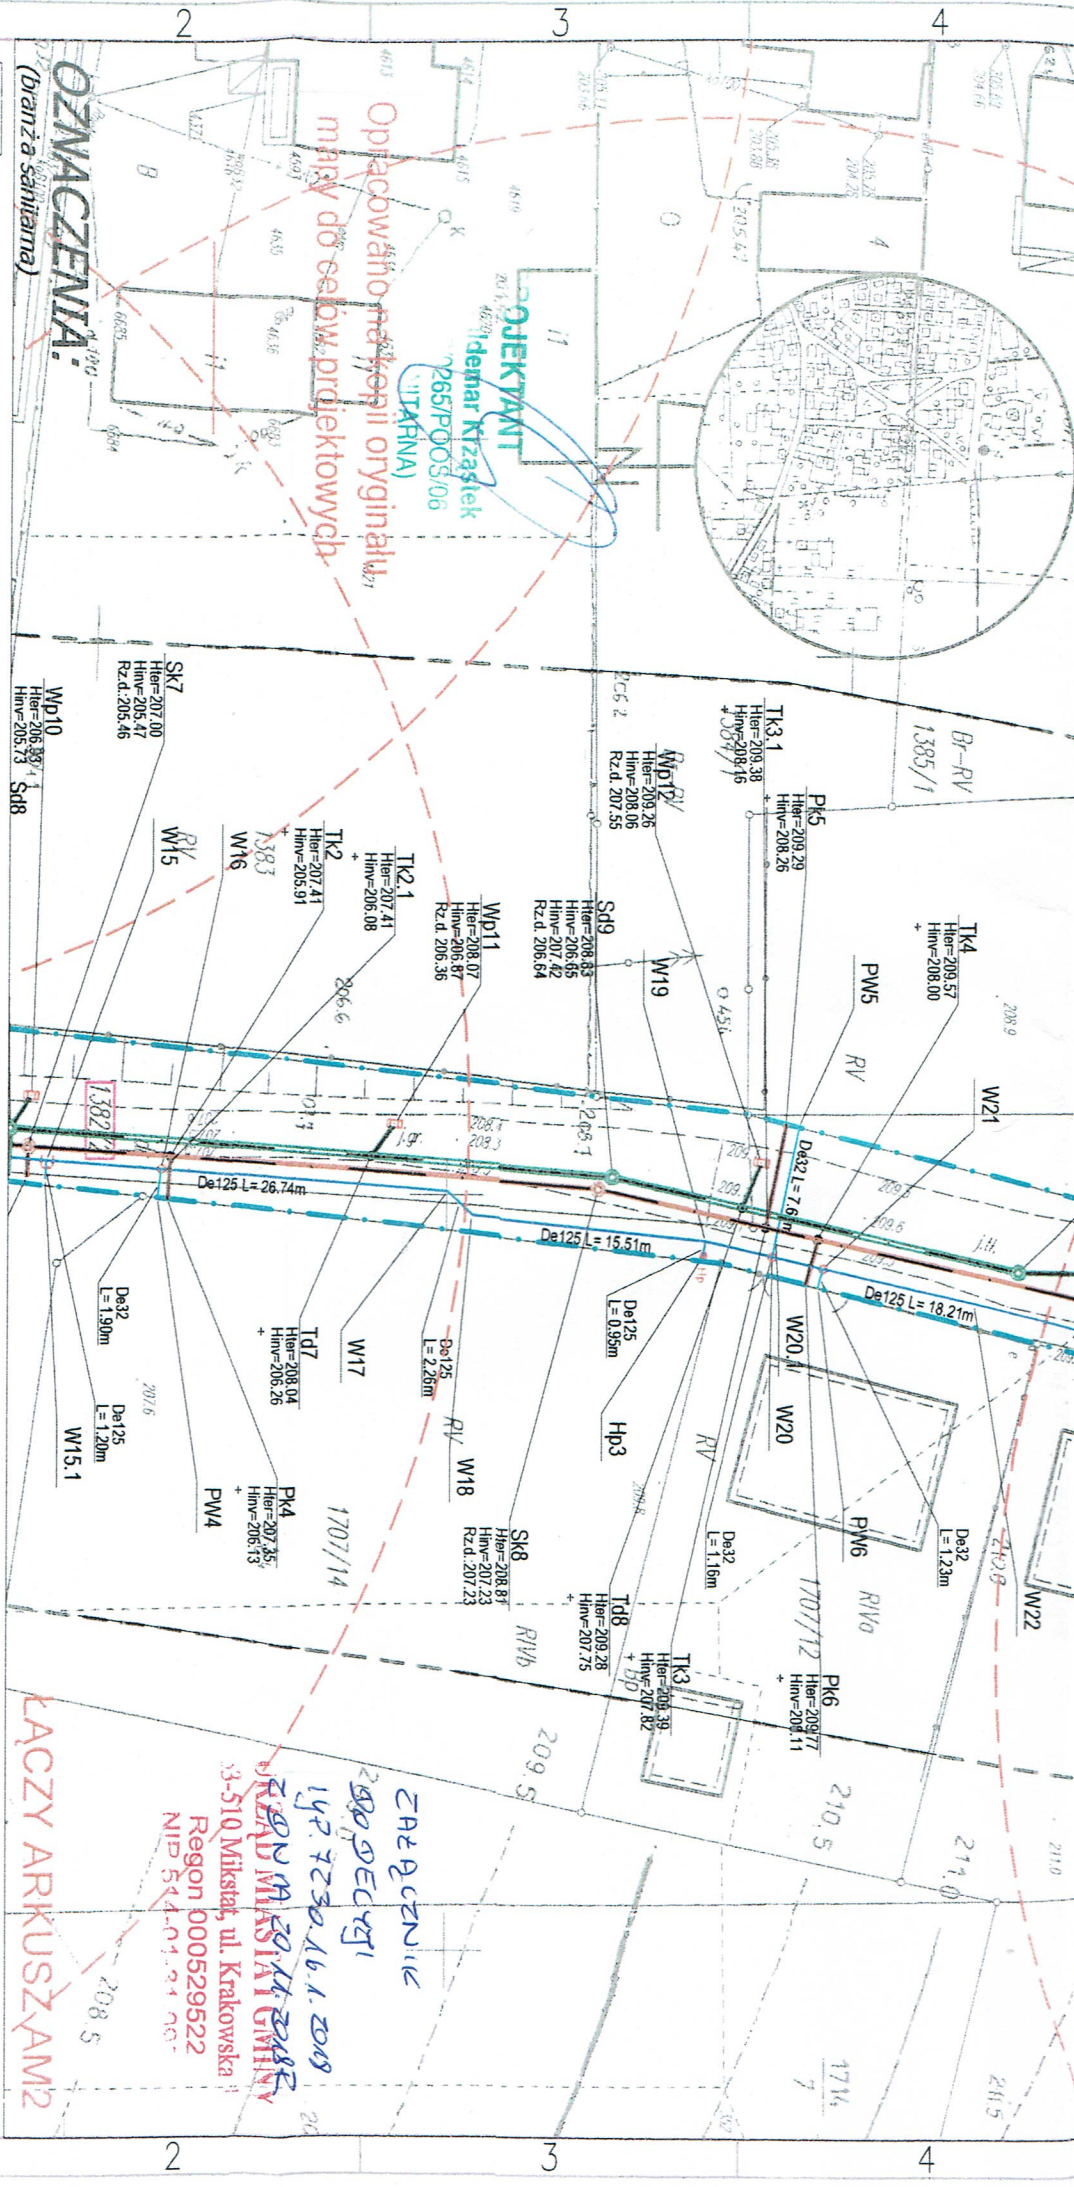

OZNACZENIA:
(branża sanitarna)

Opracowano na kopii oryginału
mamy do celów projektowych

PROJEKTANT
Waldemar Krząśtek
265/POOS/06
(SANITARNIA)


- Studnia kanalizacyjna kd DN1000
- Studnia kanalizacyjna ks DN1000
- Wpust deszczowy uliczny, osadnik betonowy DN500, przykanalik DN160 PVC-U SN8
- Hydriant p.poż. nadziemny Hb80 (gmin=10l/s przy 0,2 MPa)
- Sieć wodociągowa De125 PE100SDR17PN10
- Przyłącze wodociągowe De32PE100SDR17PN10
- Sieć kanalizacji sanitarnej DN200 PVC-U SN8
- Przyłącze kanalizacji sanitarnej DN160 PVC-U SN8
- Sieć kanalizacji deszczowej DN315 PVC-U SN8



- Armatura odcinająca - sieciowa
- Oznaczenie numeru ewid. nieruchomości
- Zasięg Hb80 - R=75m
- granica pasa drogowego / obszaru oddziaływania


ŁĄCZY ARKUSZAM2

DATA ODCZYTU
14.12.2016 r.
mgr inż. Waldemar Krząśtek
Region 000529522
NIP 544-01-24 00

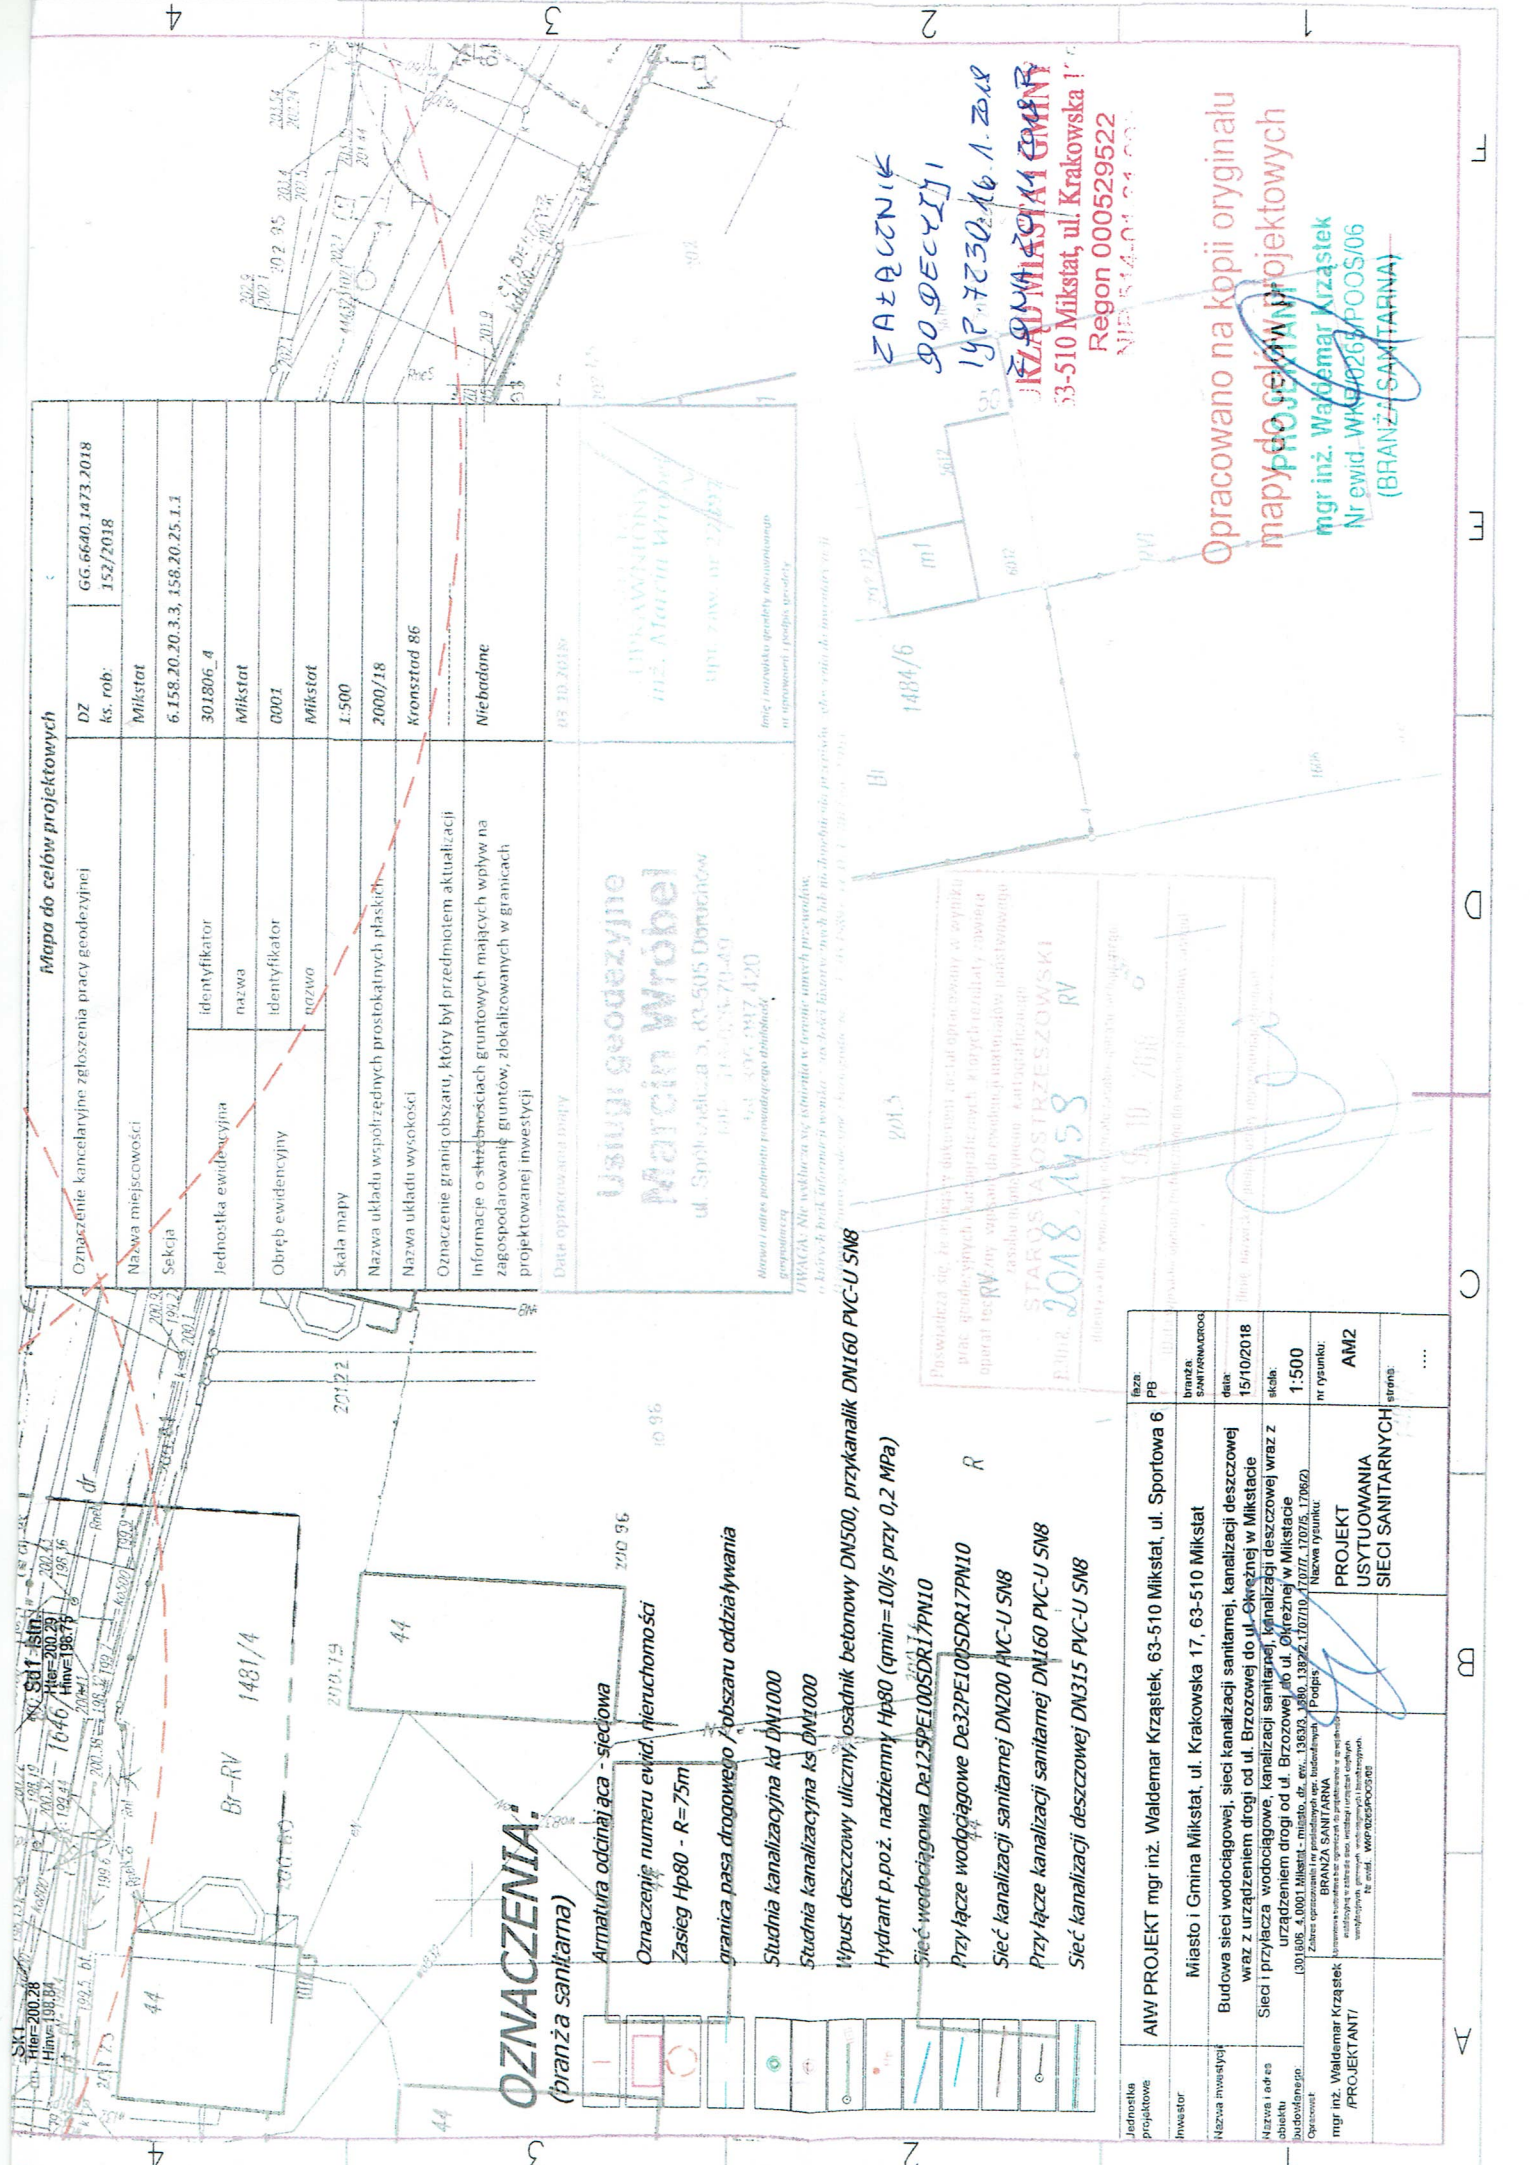

OZNACZENIA:
(branża sanitarna)

- Armatura odcinająca - siećowa
- Oznaczenie numeru ewid. nieruchomości
- Zasieg Hp80 - R=75m
- granica pasa drogowego / obszaru oddziaływania
- Studnia kanalizacyjna kłd DN1000
- Studnia kanalizacyjna kłd DN1000
- Wpust deszczowy uliczny, osadnik betonowy DN500, przykanalik DN160 PVC-U SN8
- Hydrant p.poż. nadziemny Hp80 (qmin=10l/s przy 0,2 MPa)
- Sieć wodociągowa De125PE100SDR17PN10
- Przyłącze wodociągowe De32PE100SDR17PN10
- Sieć kanalizacji sanitarnej DN200 PVC-U SN8
- Przyłącze kanalizacji sanitarnej DN160 PVC-U SN8
- Sieć kanalizacji deszczowej DN315 PVC-U SN8

Jednostka projektowa	AWW PROJEKT mgr inż. Waldemar Krząstek, 63-510 Mikstat, ul. Sportowa 6
Inwestor	Miasto i Gmina Mikstat, ul. Krakowska 17, 63-510 Mikstat
Nazwa inwestycji	Budowa sieci wodociągowej, sieci kanalizacji sanitarnej, kanalizacji deszczowej wraz z urządzeniem drogi od ul. Brzozowej do ul. Okrężnej w Mikstatie
Nazwa i adres obiektu budowlanego	Sieci przyłącza wodociągowe, kanalizacji sanitarnej, kanalizacji deszczowej wraz z urządzeniem drogi od ul. Brzozowej do ul. Okrężnej w Mikstatie
Opis obiektu	301608.2.0001 Mikstat, miasto, dz. ew. 1363/3, 380, 1363/2, 1707/5, 1707/6, 1707/7, 1707/1145,