

OZNACZENIA:

(branża drogowa)


W 2, km 0+180
 kat P 8°36'01.74", f 0.28 m
 N 571118.66 57°17'44.806"
 E 6498649.38
 R 100 m
 15.01 m 7.52

- Kosz uliczny betonowy
- Krawężnik betonowy 15x30 cm - ze skosem
- wyściółony (7+10 cm)
- Opornik betonowy 15x30 cm - bez skosu
- Opornik betonowy 12x25 cm - bez skosu
- włokiony (0 cm)
- Obriżeże betonowe 8x30 cm
- Ściek przykrawężnikowy
- Bariera drogowa
- kostka betonowa
- Nawierzchnia biologicznie czynna


OZNACZENIA:

(branża sanitarna)

- Studnia kanalizacyjna kd DN1000
- Studnia kanalizacyjna ks DN1000
- Wpust deszczowy uliczny, osadnik betonowy DN500, przykanalik DN160 PVC-U SN8
- Hydrant p.poż. nadziemny Hp80 (gmin=10l/s przy 0,2 MPa)
- Sieć wodociągowa De125 PE100SDR17PN10
- Przyłącze wodociągowe De32PE100SDR17PN10
- Sieć kanalizacji sanitarnej DN200 PVC-U SN8
- Przyłącze kanalizacji sanitarnej DN160 PVC-U SN8
- Sieć kanalizacji deszczowej DN315 PVC-U SN8

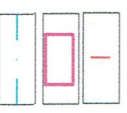

Armatura odcinająca - śleciowa
 Oznaczenie numeru ewid. nieruchomości
 granica pasa drogowego / obszaru oddziaływania

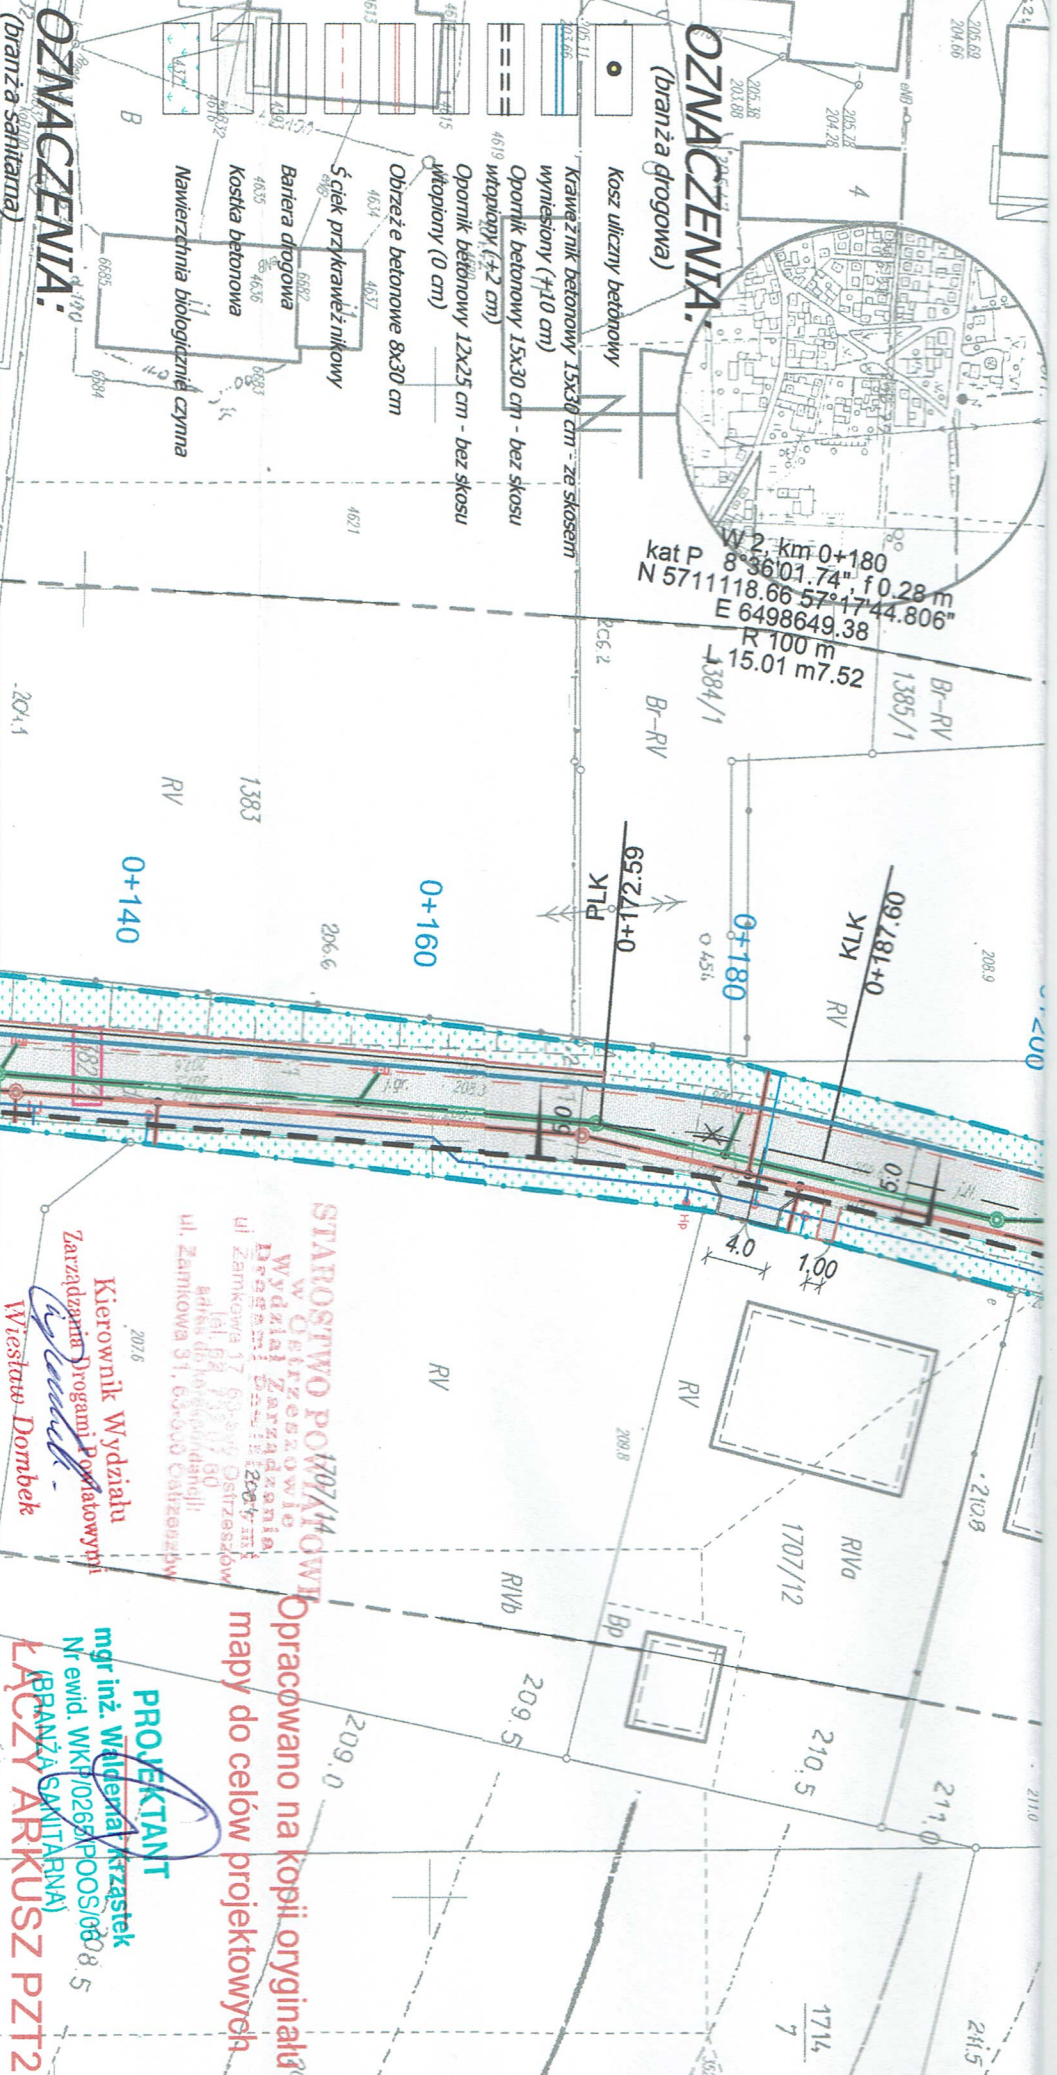


PROJEKTANT
 mgr inż. Waldemar Krząstek
 Nr ewid. WKP/02658/POOS/0608.5
 (BRANŻA SANITARNA)
ŁĄCZY ARKUSZ PZ12

Wzrost Dombek
 Kierownik Wydziału
 2016

OPRACOWANO NA KOPII ORYGINAŁU
mapy do celów projektowych

Jednostka projektowa:	AIW PROJEKT mgr inż. Waldemar Krząstek, 63-510 Mikstat, ul. Sportowa 6	Data:	15/10/2018
Inwestor:	Miasto i Gmina Mikstat, ul. Krakowska 17, 63-510 Mikstat	Skala:	1:500
Nazwa inwestycji:	Budowa sieci wodociągowej, sieci kanalizacji sanitarnej, kanalizacji deszczowej wraz z urządzeniem drogi od ul. Brzozowej do ul. Okrzejnej w Mikstatie	Nr rysunku:	PZ11
Nazwa i adres obiektu budowlanego:	Sieci i przyłącza wodociągowe, kanalizacji sanitarnej, kanalizacji deszczowej wraz z urządzeniem drogi od ul. Brzozowej do ul. Okrzejnej w Mikstatie	Tytuł:	PROJEKT ZAGOSPODAROWANIA TERENU

Opracowano na kopii oryginału
mapy do celów projektowych

PROJEKTANT

mgr inż. Waldemar Krząstek

ewid. MK/P/0265/POOS/06

OZNACZENIA SANITARNA

(branża sanitarna)

Armatura podcinająca - ściekowa

Oznaczenie numeru ewid. nieruchomości

granica pasa drogowego /obszaru oddziaływania

Studnia kanalizacyjna kłd DN1000

Studnia kanalizacyjna ks DN1000

Wypust deszczowy uliczny, osadnik betonowy DN500, przykanalik DN160 PVC-U SN8

Hydrant p.poż. nadziemny Hp80 (gmin=10l/s przy 0,2 MPa)

Ściek wodociągowa De125PE100SDR17PN10


Przyłącze wodociągowe De32PE100SDR17PN10

Ściek kanalizacji sanitarnej DN200 PVC-U SN8

Przyłącze kanalizacji sanitarnej DN160 PVC-U SN8

Ściek kanalizacji deszczowej DN315 PVC-U SN8

Jednostka projektowa:	AWW PROJEKT mgr inż. Waldemar Krząstek, 63-510 Mikstów, ul. Sportowa 6			branża:	PB
Investor:	Miasto i Gmina Mikstów, ul. Krakowska 17, 63-510 Mikstów			branża:	sanitarna/POOS
Nazwa inwestycji:	Budowa sieci wodociągowej, sieci kanalizacji sanitarnej, kanalizacji deszczowej wraz z urządzeniem drogi od ul. Brzozowej do ul. Okretniej w Mikstowie			data:	15/10/2018
Nazwa i adres obiektu budowlanego:	Sieci i przyłącza wodociągowe, kanalizacji sanitarnej, kanalizacji deszczowej wraz z urządzeniem drogi od ul. Brzozowej do ul. Okretniej w Mikstowie			skala:	1:500
Opis obiektu budowlanego:	Zadanie opisane jest w projekcie: PRACOWNIA BRAWA ZAGOSPODAROWANIA			nr rysunku:	P217
mgr inż. Waldemar Krząstek /PROJEKTANT/	Załącznik nr 1 do projektu: 1. Wykaz nieruchomości, 2. Wykaz nieruchomości, 3. 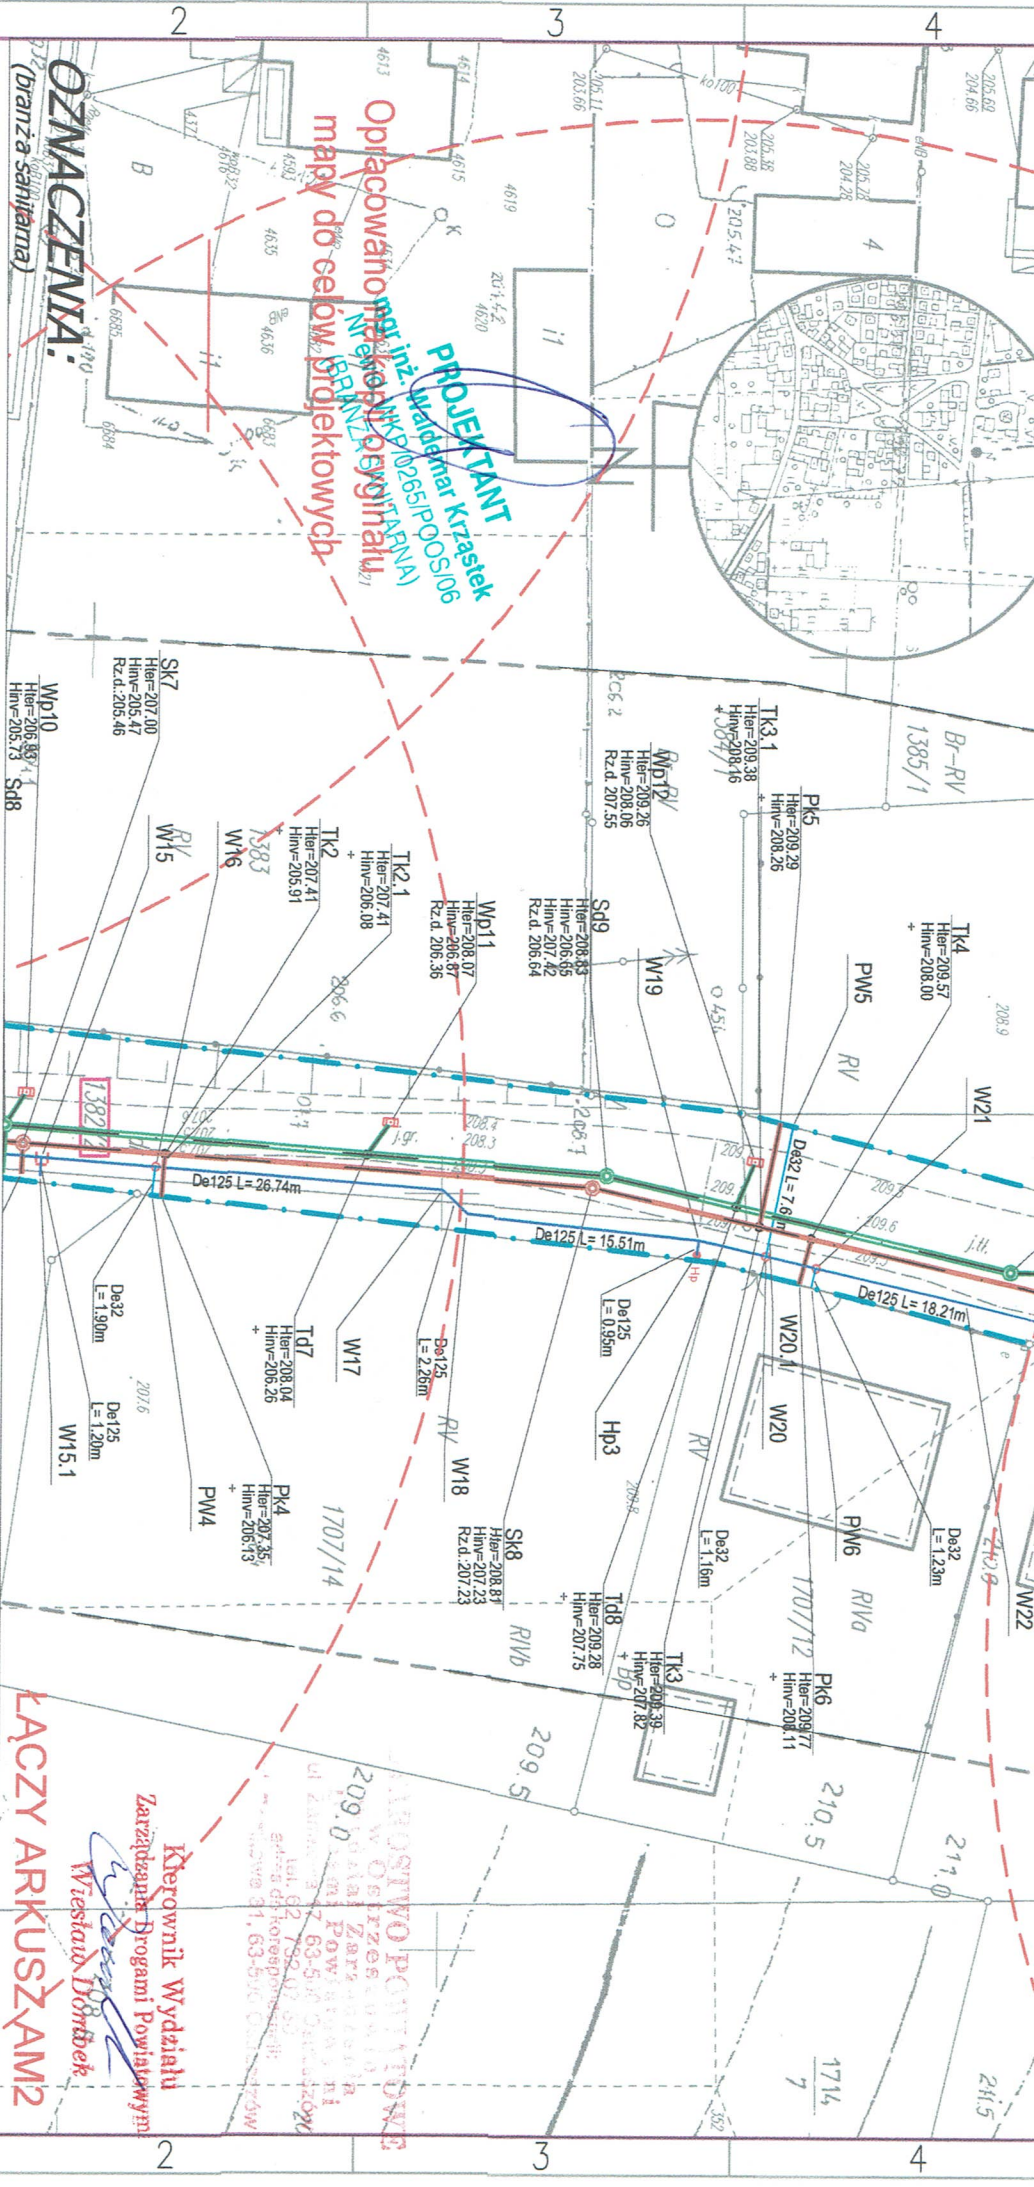

PROJEKTANT
mgr inż. Waldemar Krząśnik

Opracowano na podstawie oryginalnej mapy do celów projektowych

OZNACZENIA:
(branża sanitarna)

- Studnia kanalizacyjna kd DN1000
- Studnia kanalizacyjna ks DN1000
- Wpust deszczowy uliczny, osadnik betonowy DN500, przykanalik DN160 PVC-U SN8
- Hydrant p.poż. nadziemny Hp80 (qmin=10/s przy 0,2 MPa)
- Sieć wodociągowa De125 PE100SDR17PN10
- Sieć wodociągowa De32PE100SDR17PN10
- Sieć kanalizacji sanitarnej DN200 PVC-U SN8
- Sieć kanalizacji sanitarnej DN160 PVC-U SN8
- Sieć kanalizacji deszczowej DN315 PVC-U SN8

- Armatura odcinająca - ślepowo
- Oznaczenie numeru ewid. nieruchomości
- Zasieg Hp80 - R=75m
- granica pasa drogowego / obszaru oddziaływania

Jednostka projektowa:		AIW PROJEKT mgr inż. Waldemar Krząśnik, 63-510 Mikstet, ul. Sportowa 6	
Investor:	Miasto i Gmina Mikstet, ul. Krakowska 17, 63-510 Mikstet	Wykonawca:	BRANŻA SANITARNA
Nazwa inwestycji:	Budowa sieci wodociągowej, sieci kanalizacji sanitarnej, kanalizacji deszczowej wraz z urządzeniem drogi od ul. Brzozowej do ul. Okrężnej w Mikstecie	data:	15/10/2018
Nazwa i adres obiektu budowlanego:	Sieci i przyłącza wodociągowe, kanalizacji sanitarnej, kanalizacji deszczowej wraz z urządzeniem drogi od ul. Brzozowej do ul. Okrężnej w Mikstecie	skala:	1:500
Opis:	Zakres opracowania i przebiegów sieci wodociągowej, kanalizacji sanitarnej, kanalizacji deszczowej wraz z urządzeniem drogi od ul. Brzozowej do ul. Okrężnej w Mikstecie	nr rysunku:	AM1
mgr inż. Waldemar Krząśnik (PROJEKTANT)	Podpis:	PROJEKT USTYTUOWANIA SIECI SANITARNYCH	data:

ŁĄCZY ARKUSZAM2

Wiesław Dąberek

Mapa do celów projektowych

Oznaczenie kancelaryjne zgłoszenia pracy geodezyjnej		DZ	GG.6640.1473.2018
Nazwa miejscowości		ks. rob:	152/2018
Nazwa miejscowości		Mikstot	
Sektora		6.158.20.20.3.3, 158.20.25.1.1	
Jednostka ewidencyjna		301806_4	
Obręb ewidencyjny	identyfikator	Mikstot	
	identyfikator	0001	
Skala mapy		1:500	
Nazwa układu współrzędnych prostokątnych płaskich		2000/18	
Nazwa układu wysokości		Kronstod 86	
Oznaczenie granic obszaru, który był przedmiotem aktualizacji		Niebadane	
Informacje o służebnościach gruntowych mających wpływ na zagospodarowanie gruntów, zlokalizowanych w granicach projektowanej inwestycji			
Data opracowania mapy		03.10.2018r	

Usługi Geodezyjne
Marcin Wróbel
 ul. Spółdzielcza 9, 63-505 Domonów
 NIP: 714-025-70-49
 KRS: 005 297 420
 Numer i adres siedziby prowadzącego działalność gospodarczą

LPRAWNIOWY
inż. Marcin Wróbel
 UPEL ZAW. NR 220597

OZNACZENIA:

(branża sanitarna)

- Armatura odcinająca - siedłowa
- Oznaczenie numeru ewid. nieruchomości
- Zasieg Hp80 - R=75m
- granica pasa drogowego / obszaru oddziaływania
- Studnia kanalizacyjna kł DNI1000
- Studnia kanalizacyjna ks DNI1000
- Wpust deszczowy uliczny, osłondnik betonowy DN500, przykanalik DNI160 PVC-U-SN8
- Hydrant p.p.oż. nadziemny Hp80 (gmin=10l/s przy 0,2 MPa)
- Sieć wodociągowa De125PE100SDR17PN10
- Przyłącze wodociągowe De32PE100SDR17PN10
- Sieć kanalizacji sanitarnej DN200 PVC-U-SN8
- Przyłącze kanalizacji sanitarnej DNI160 PVC-U-SN8
- Sieć kanalizacji deszczowej DNI315 PVC-U-SN8

Nazwa inwestycji	AWW PROJEKT mgr inż. Waldemar Krząstek, 63-510 Mikstot, ul. Sportowa 6
Investor	Miasto i Gmina Mikstot, ul. Krakowska 17, 63-510 Mikstot
Nazwa i adres obiektu	Budowa sieci wodociągowej, sieci kanalizacji sanitarnej, kanalizacji deszczowej wraz z urządzeniem drogi do ul. Brzozowej 66 ul. Okrężnej w Mikstocie
Opis obiektu	3301906.4.0001 Mikstot - mikstot, dr. ew. 1353A, 1354, 1355Z, 1356Z, 28