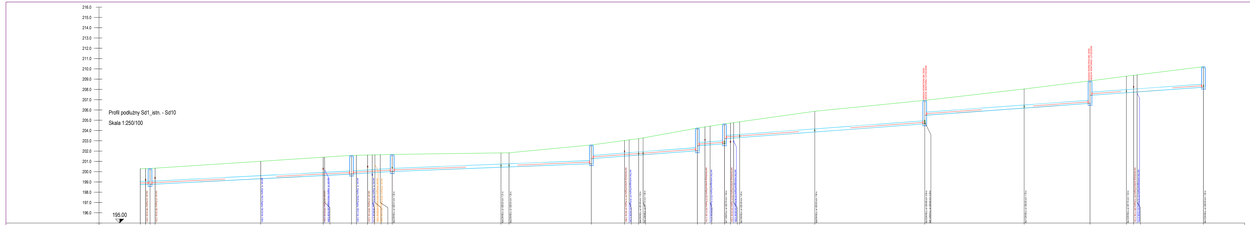

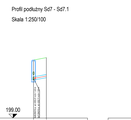

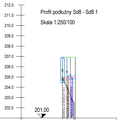

UWAGI

1. Zrzuty wody do rowów melioracji podziemnej dla drożnych ujęć sanitarnych, przez rozpoczęciem robót budowlanych nawiązać kontakt z właścicielami posiadłości drożnych ujęć oraz przeprowadzenie zabiegów zapewniających drożność drożnych ujęć sanitarnych oraz melioracji podziemnej.

2. Wykonać ucz. przez przekroczenie drogi, z rurociągiem ochronnym:

3. Prof.podłuży kanalizacjne ciąże w związku z Projektem Zagospodarowania Terenu.

4. Zakłócenie ruchu w drogach w trakcie robót budowlanych oraz nakaz zabezpieczenia przed nakaz kierowania pojazdów w miejscach prowadzenia robót budowlanych.

5. Wszystkie prace ziemne w pobliżu ciągnięcia infrastruktury technicznej należy prowadzić ręcznie przy udziale nadzoru osób uprawnionych.


Jednostka projektowa	AJW PROJEKT mgr inż. Waldemar Krzypiek, 63-510 Mikstat, ul. Sportowa 6		Nr/ok 79
Inwestor	Miasto i Gmina Mikstat, ul. Krakowska 17, 63-510 Mikstat		Data/rok opracowania
Nazwa inwestycji	Budowa sieci wodociągowej, sieci kanalizacji sanitarnej, kanalizacji deszczowej wraz z urządzeniem drogi od ul. Brzozowej do ul. Okrężnej w Mikstacie		data 15/10/2018
Nazwa zadania projektowego	Sieć kanalizacji sanitarnej, kanalizacji deszczowej wraz z urządzeniem drogi od ul. Brzozowej do ul. Okrężnej w Mikstacie		skala 1:250/100
	1 BIGAS, 2 OZO, Mikstat, Ostrów, dz. ew. 1363/3, 1365, 1366/2,1370/14, 1370/15, 1366/2, 1370/16, 1370/17, 1370/18, 1370/19, 1370/20, 1370/21, 1370/22		nr rysunku
mgr inż. Waldemar Krzypiek - PROJEKTANT	BRANŻA KANALIZACJA		39.5
	Projektowanie w specjalnościach instalacyjnych w zakresie sieci i instalacji wodociągowych i kanalizacyjnych bez ograniczeń		PROFIL KANALIZACJI DESZCZOWEJ
	Projektowanie w specjalnościach inżynieryjnych w zakresie mostów i konstrukcji betonowych bez ograniczeń		
	Nr uprawnień budowlanych: ZAP/0020/POOB/08/Wł		