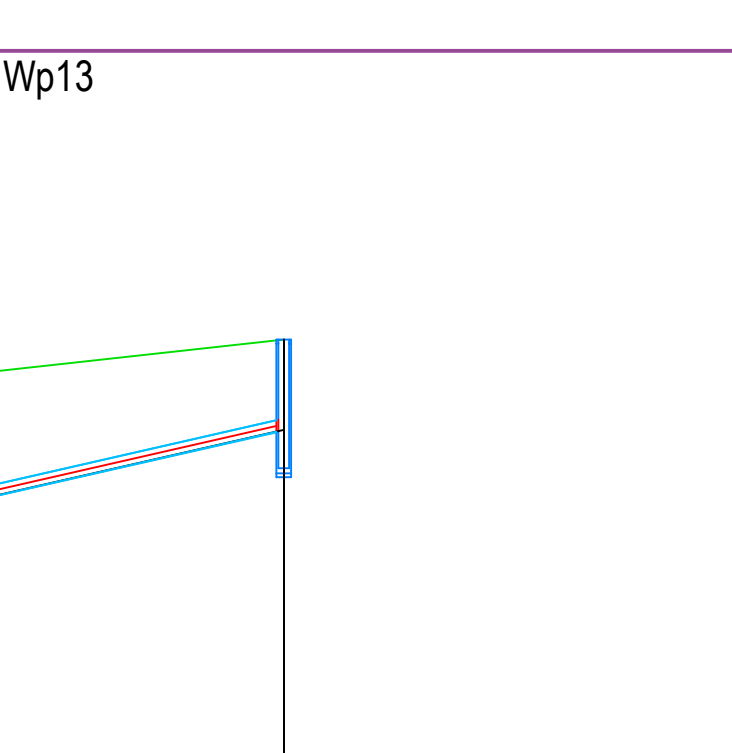
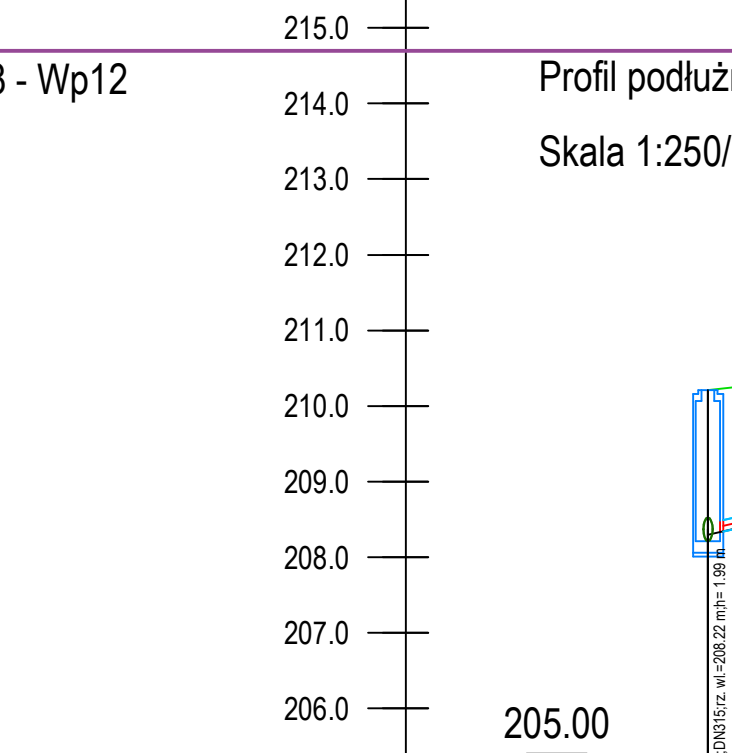
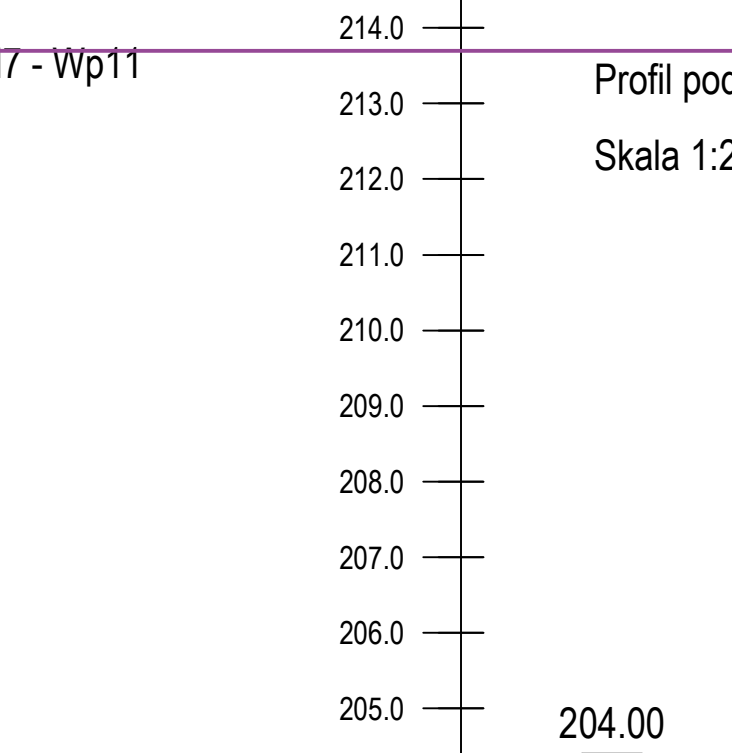
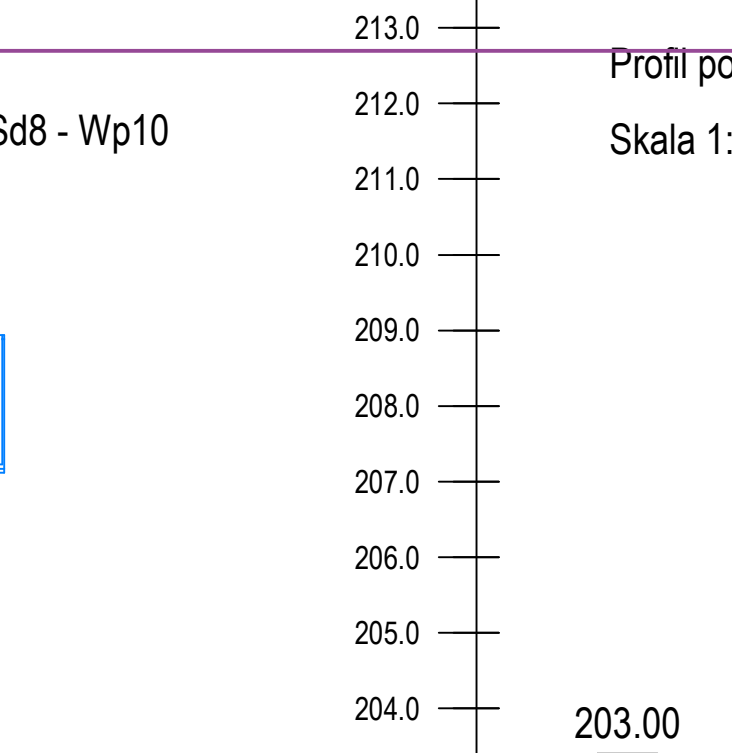
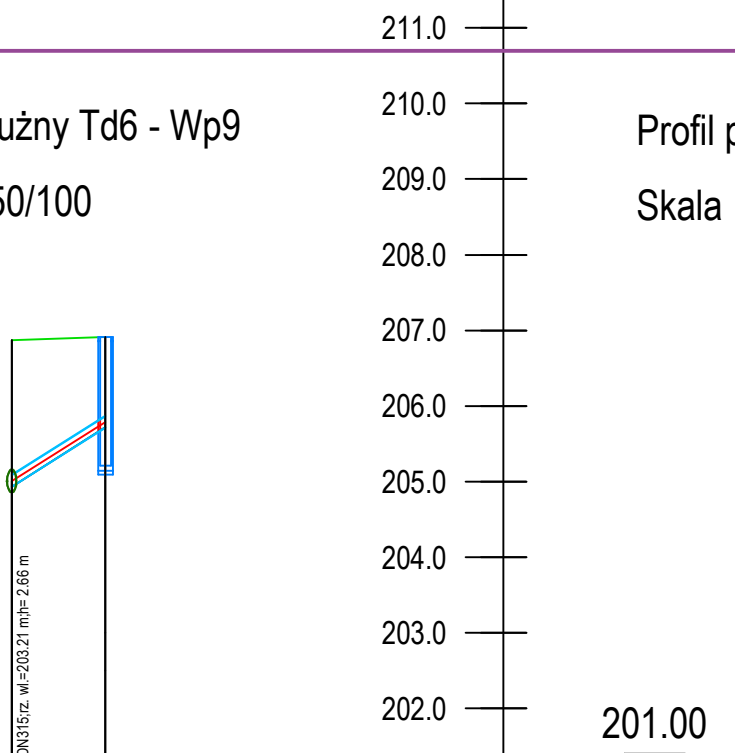
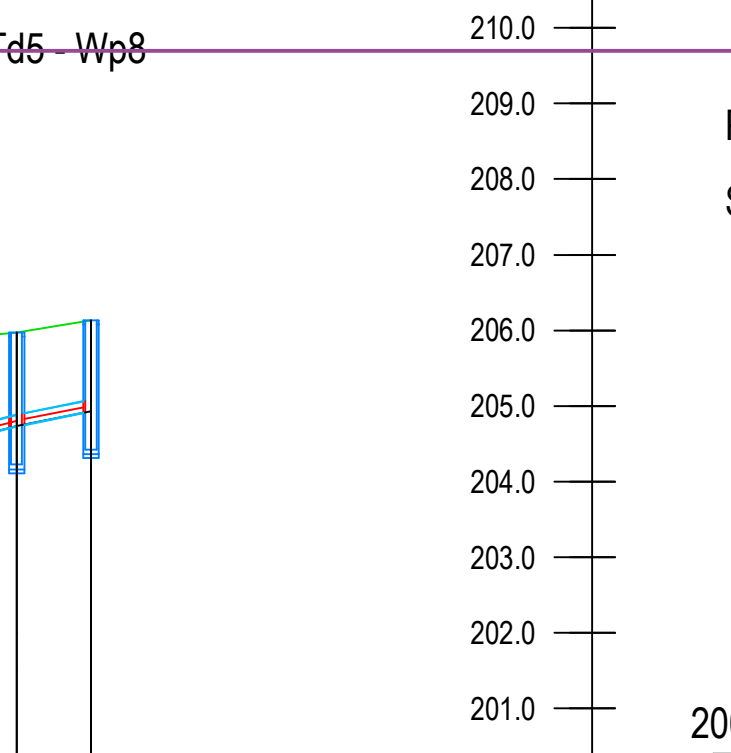
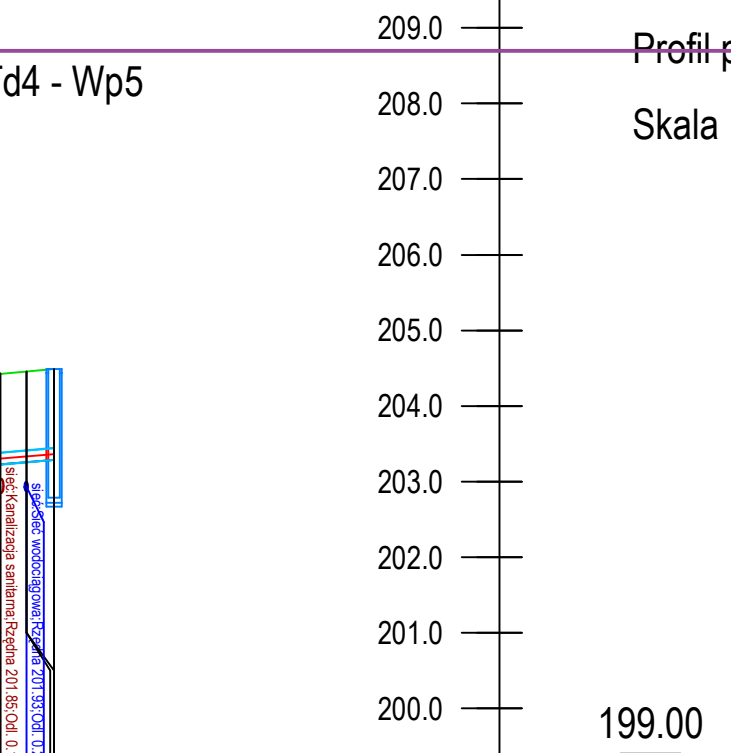
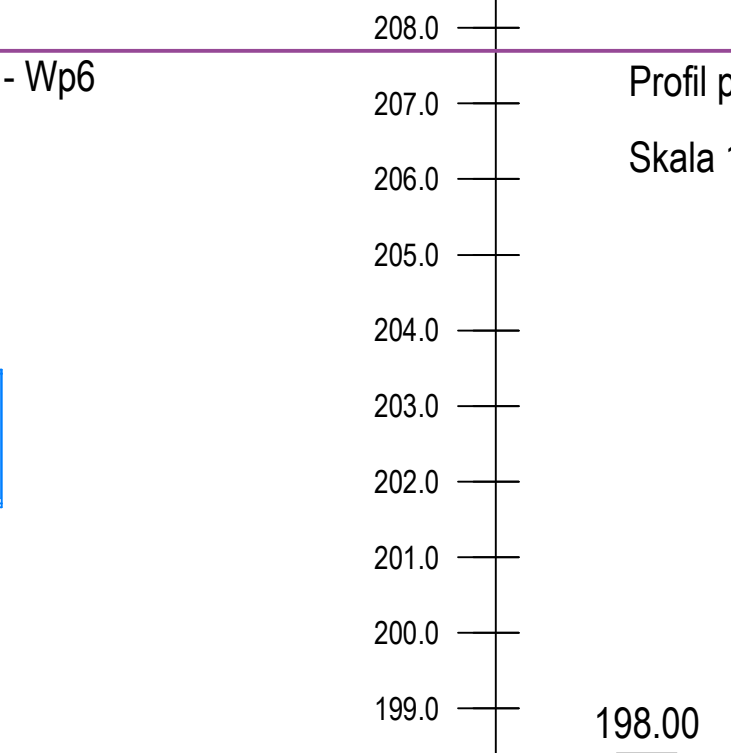
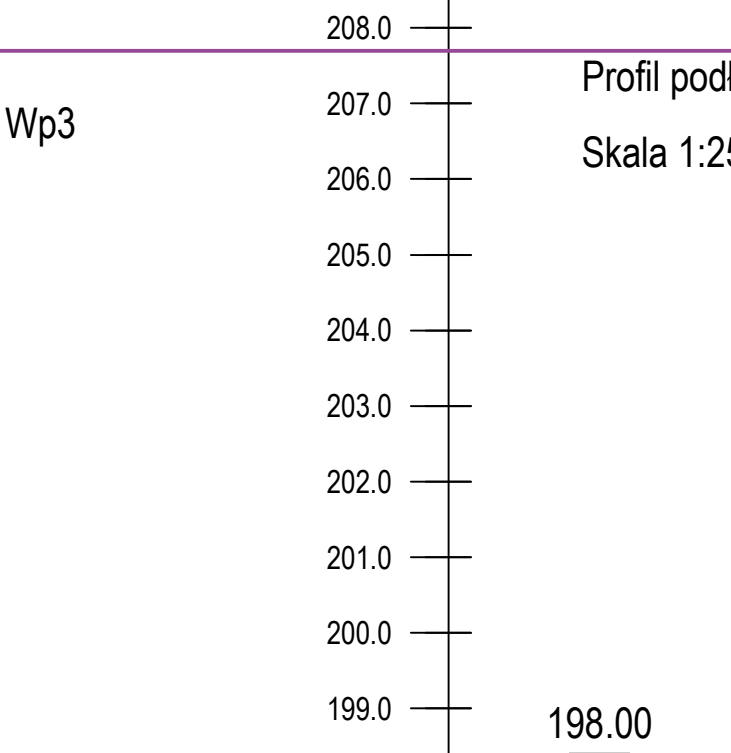
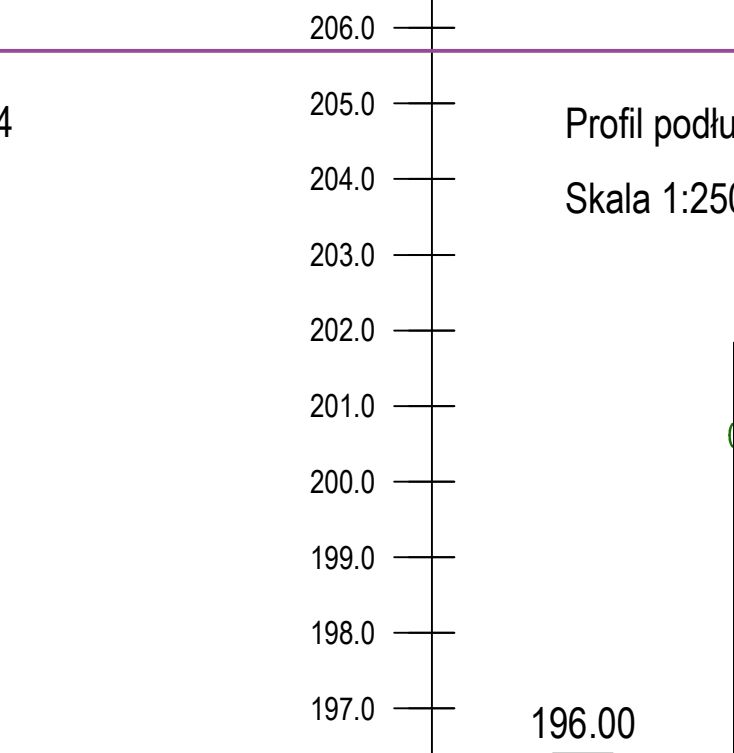
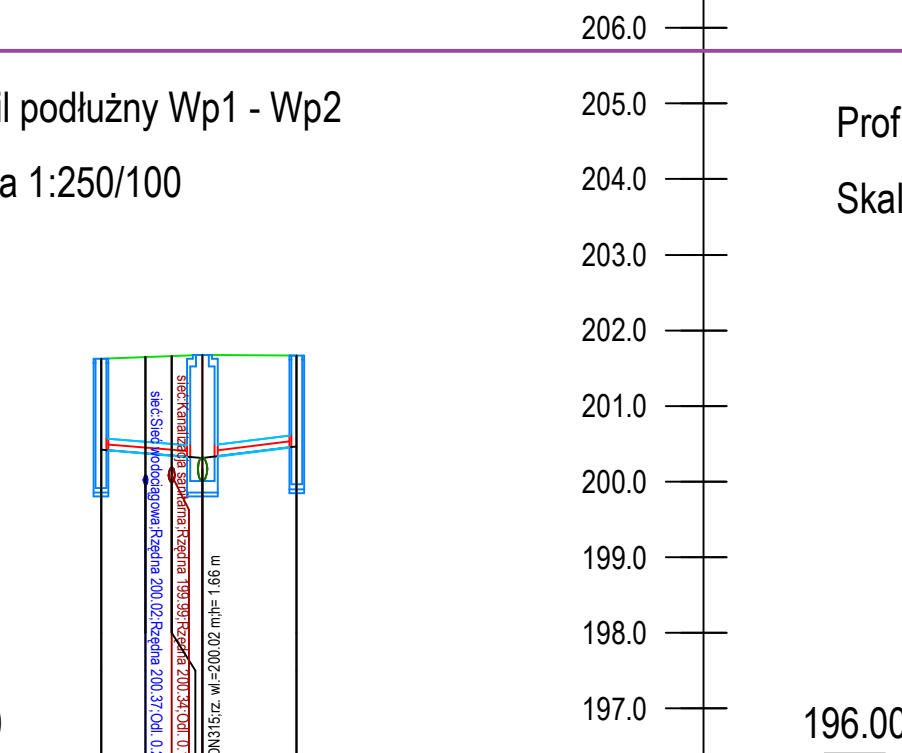


[illegible][illegible][illegible][illegible][illegible][illegible][illegible][illegible]

mgr inż. Waldemar Krząstek, 63-510 Mikstat, ul. Sportowa 6		faza: PB
Gmina Mikstat, ul. Krakowska 17, 63-510 Mikstat		branża: SANITARNIA-DROG
wodociągowej, sieci kanalizacji sanitarnej, kanalizacji deszczowej zadaniem drogi od ul. Brzozowej do ul. Okreżnej w Mikstacie		data: 15/10/2018
wodociągowej, kanalizacji sanitarnej, kanalizacji deszczowej wraz z zeniem drogi od ul. Brzozowej do ul. Okreżnej w Mikstacie		skala: 1:250/100
601 Mikstat - miasto, dz. ew. 136/3, 1360, 1382/2, 1707/10, 1707/7, 1707/5, 1706/2) Podpis: _____		nr rysunku:
BRANŻA SANITARNIA rozczepienia i rz. opisanymi z: projektowania w specjalności owej w zakresie sanit. instalacji i urządzeń cieplnych, nych, gazowych, wodociągowych i kanalizacyjnych. Nr ewid.: WKPR1065/POOS/06		10.S
PROFIL KANALIZACJI DESZCZOWEJ		strona:
		

[illegible]