
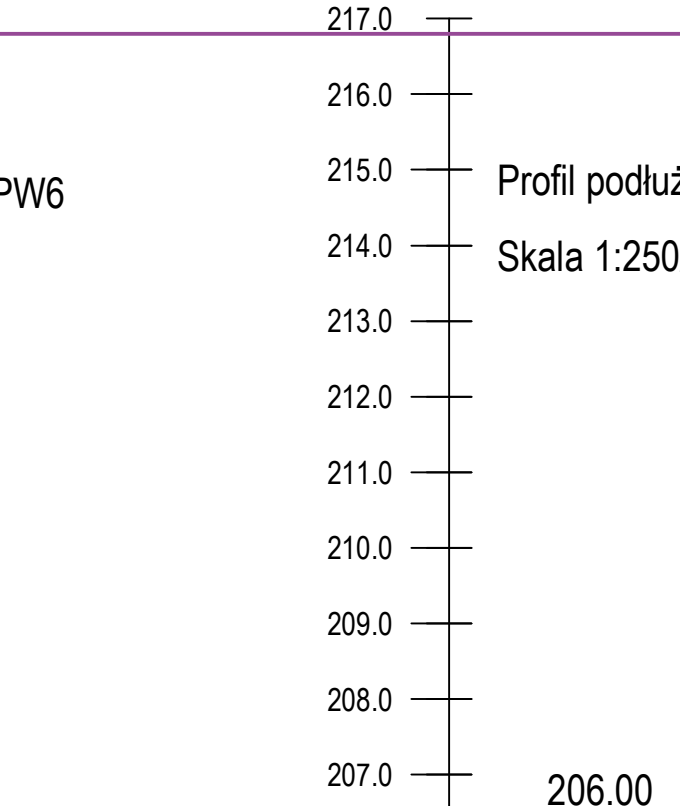
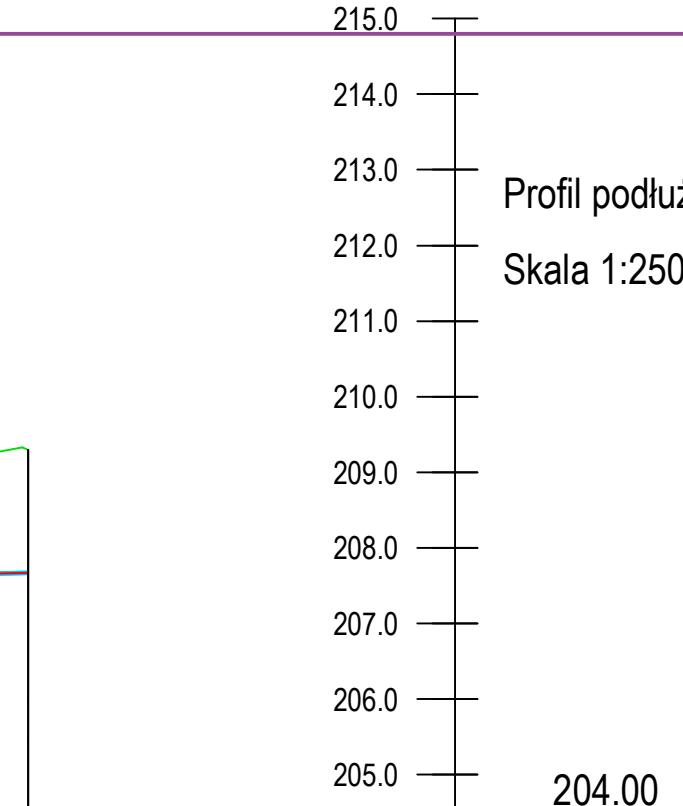
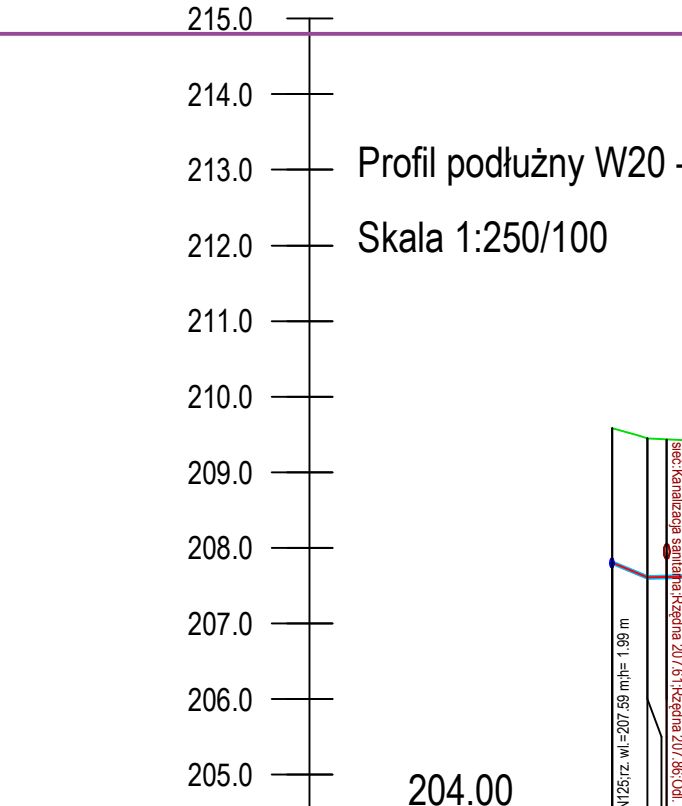
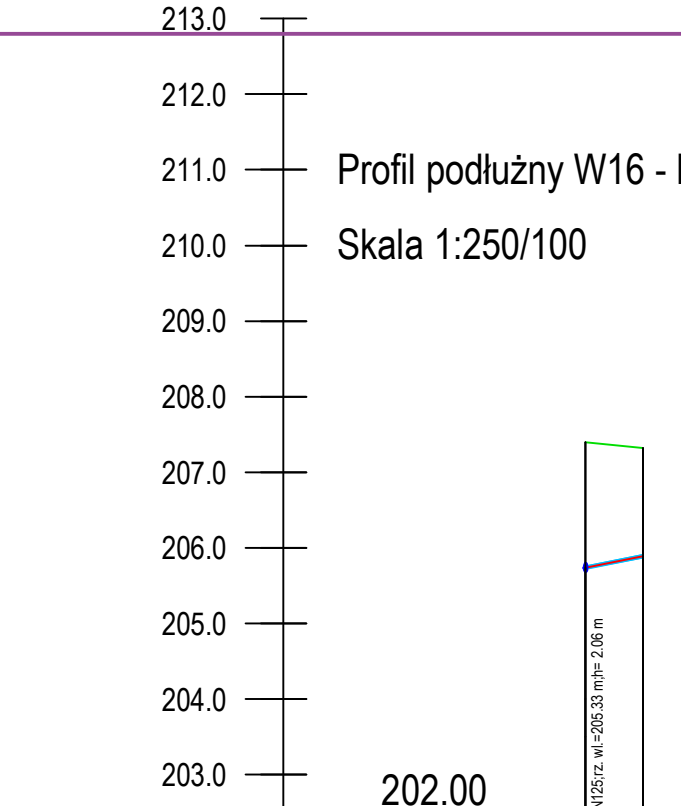
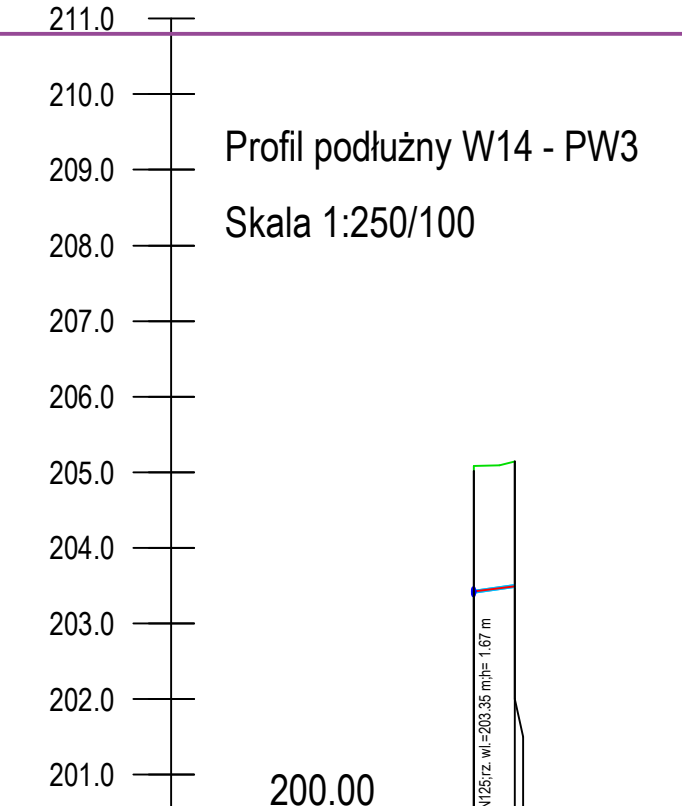
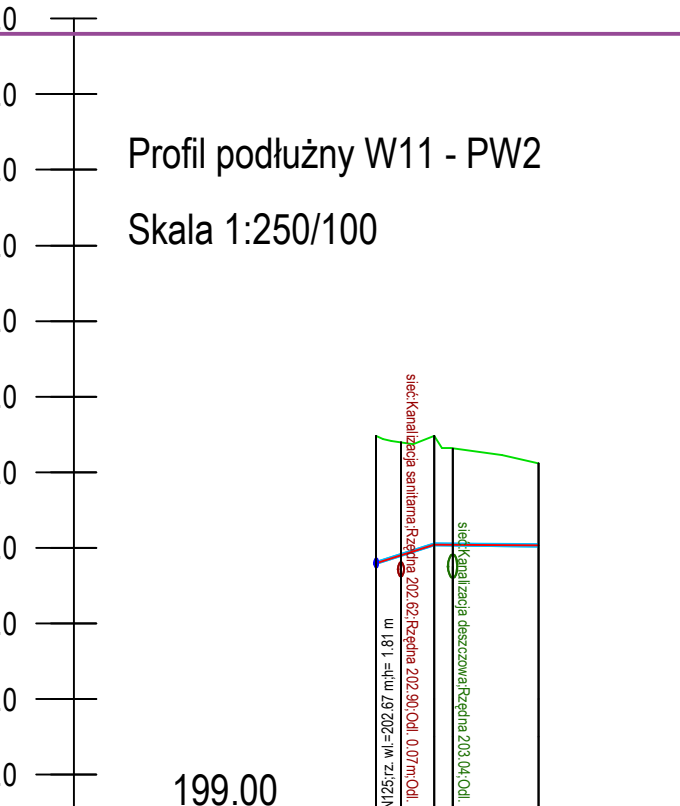


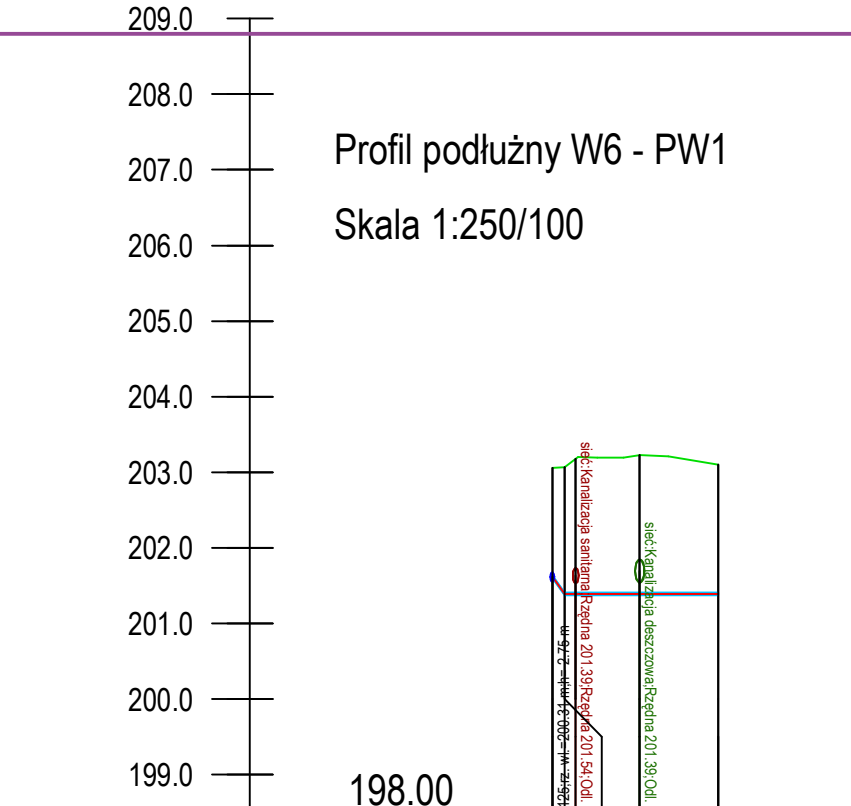








Jednostka projektowa:	AIW PROJEKT mgr inż. Waldemar Krząstek, 63-510 Mikstat, ul. Sportowa 6	faza: PB
Inwestor:	Miasto i Gmina Mikstat, ul. Krakowska 17, 63-510 Mikstat	branża: SANITARNA/DROGI
Nazwa inwestycji:	Budowa sieci wodociągowej, sieci kanalizacji sanitarnej, kanalizacji deszczowej wraz z urządzeniem drogi od ul. Brzozowej do ul. Okrężnej w Mikstacie	data: 15/10/2018
Nazwa i adres obiektu budowlanego:	Sieci i przyłącza wodociągowe, kanalizacji sanitarnej, kanalizacji deszczowej wraz z urządzeniem drogi od ul. Brzozowej do ul. Okrężnej w Mikstacie	skala: 1:250/100
Opracował:	mgr inż. Waldemar Krząstek	nr rysunku: 12.S
Podpis:	BRANZA SANITARNA	strona: