


ŁĄCZY ARKUŚZ S.A.M1

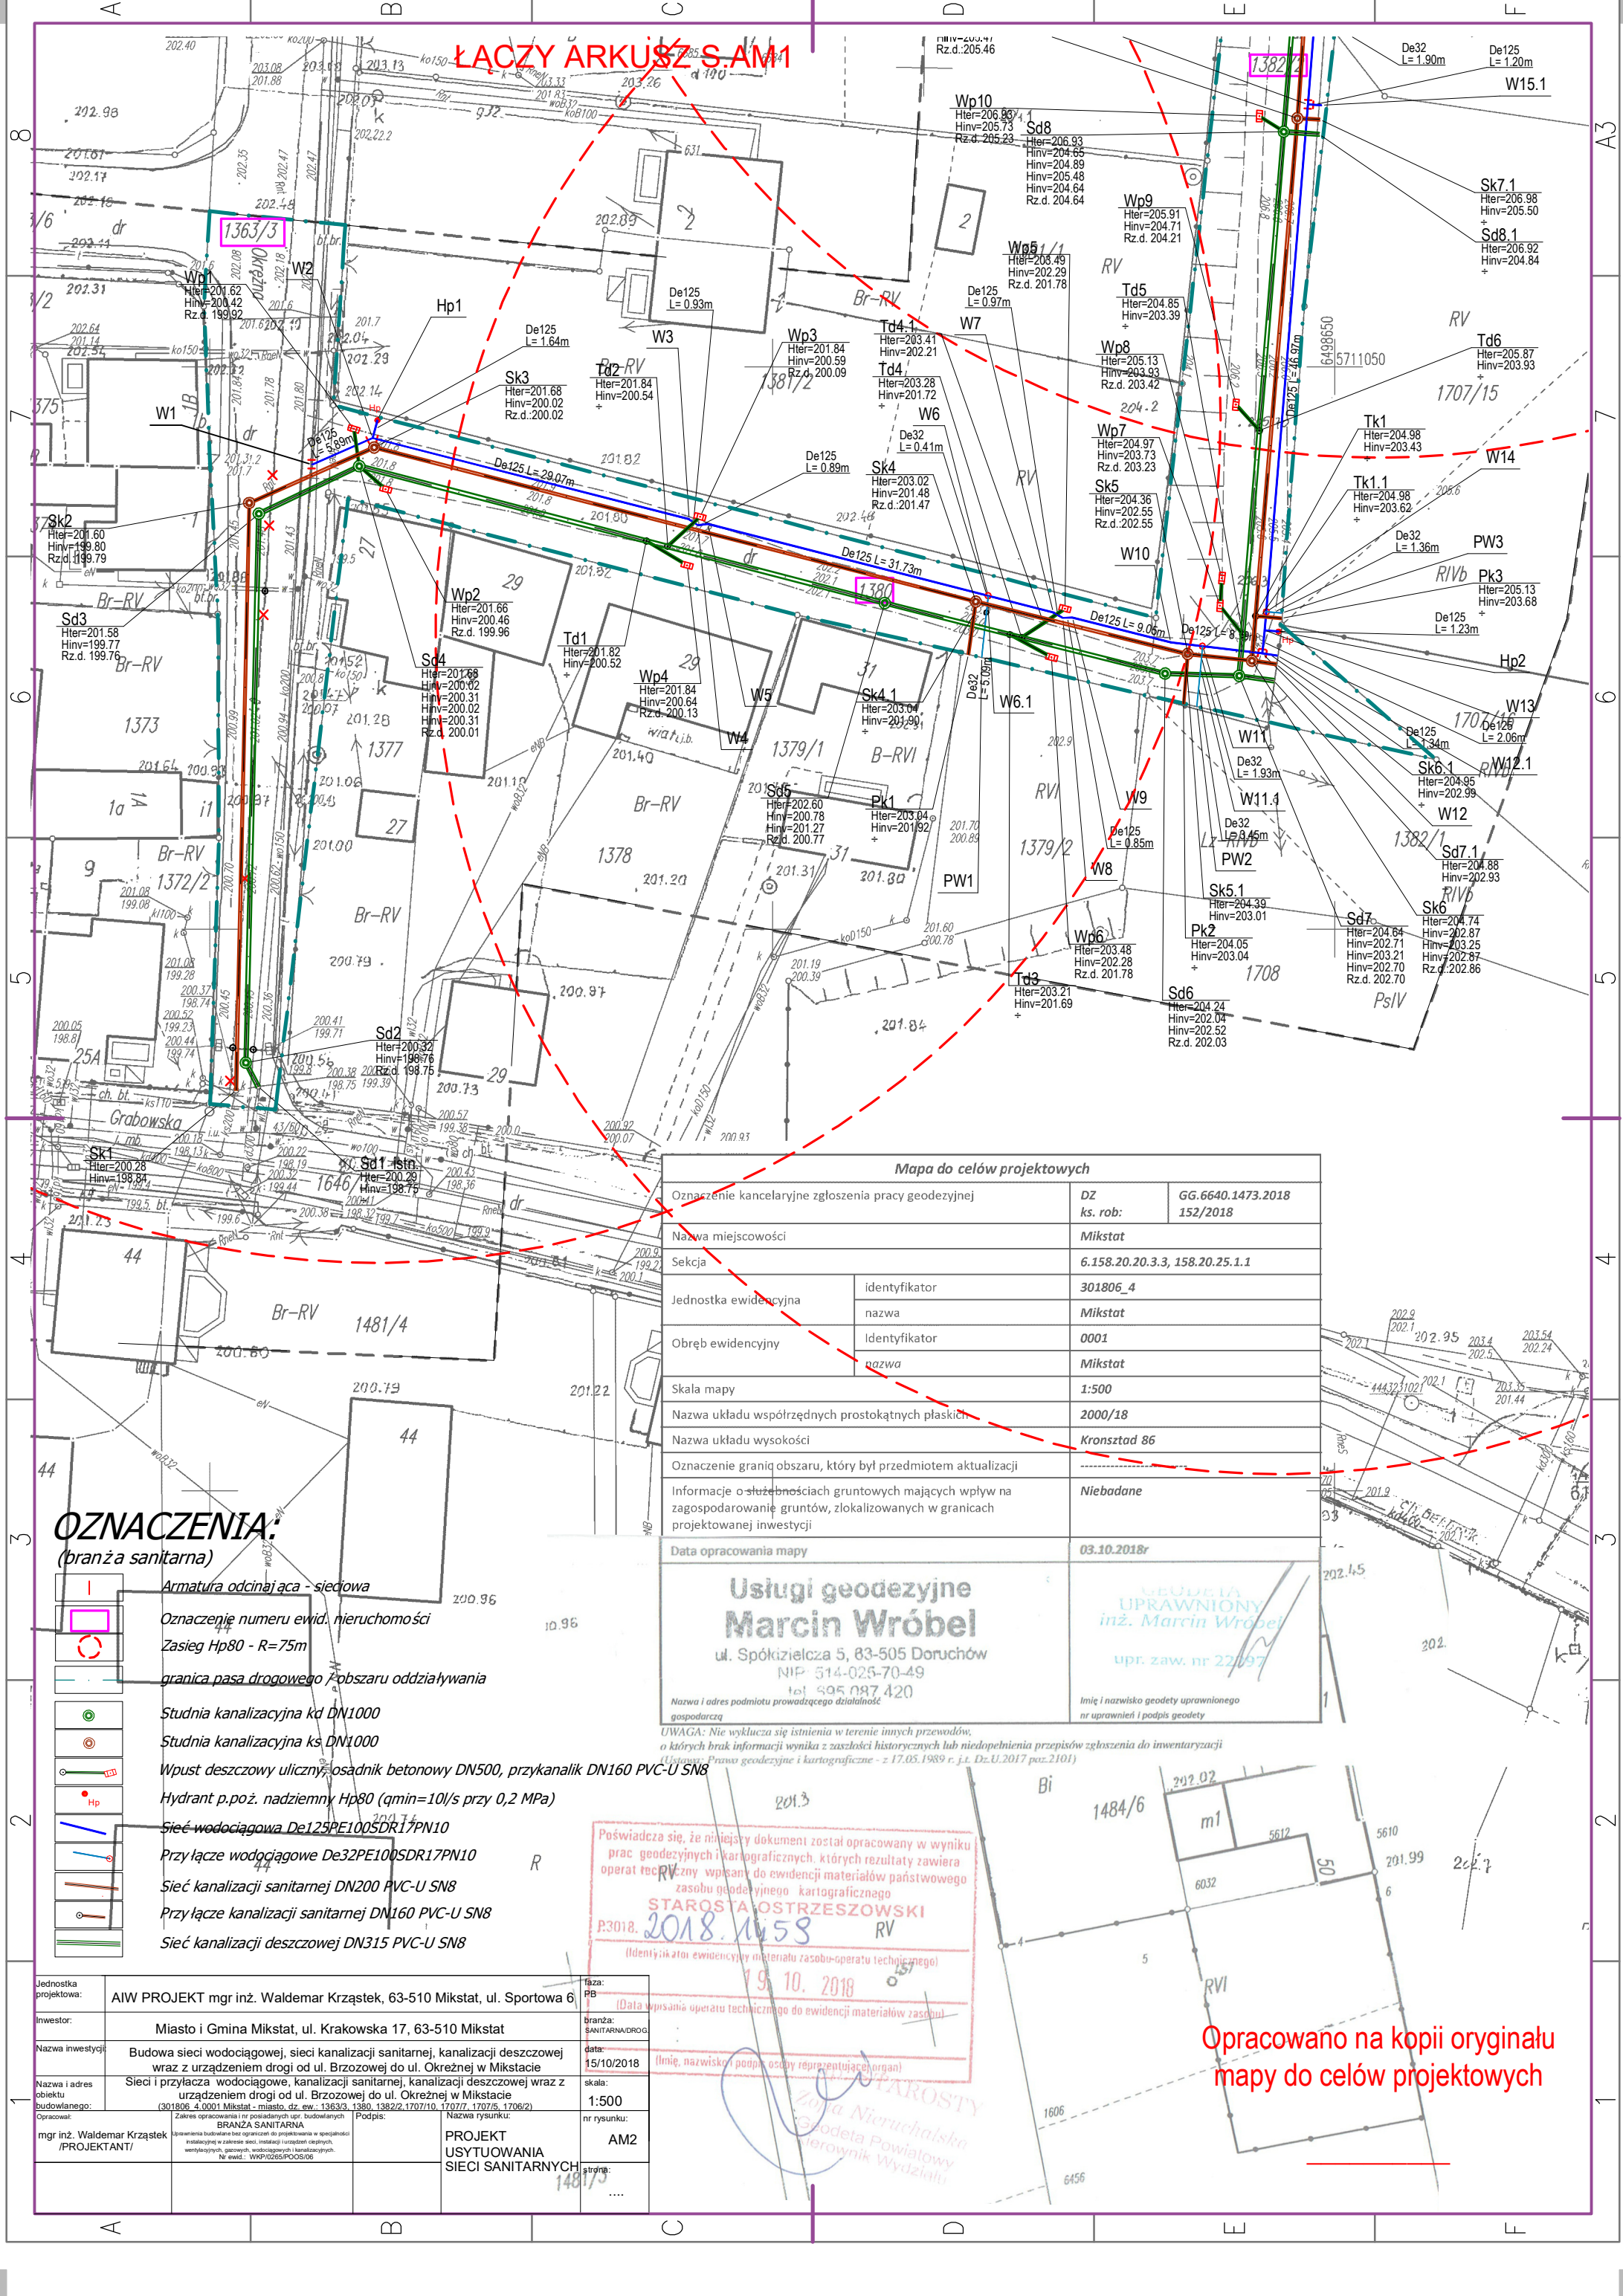

Mapa do celów projektowych

Oznaczenie kancelaryjne zgłoszenia pracy geodezyjnej	DZ ks. rob:	GG.6640.1473.2018 152/2018
Nazwa miejscowości	Mikstat	
Sekcja	6.158.20.20.3.3, 158.20.25.1.1	
Jednostka ewidencyjna	identyfikator	301806_4
	nazwa	Mikstat
Obręb ewidencyjny	identyfikator	0001
	nazwa	Mikstat
Skala mapy	1:500	
Nazwa układu współrzędnych prostokątnych płaskich	2000/18	
Nazwa układu wysokości	Kronsztad 86	
Oznaczenie granic obszaru, który był przedmiotem aktualizacji	Niebadane	
Informacje o służebnościach gruntowych mających wpływ na zagospodarowanie gruntów, zlokalizowanych w granicach projektowanej inwestycji		
Data opracowania mapy	03.10.2018r	

Usługi geodezyjne
Marcin Wróbel
ul. Spółdzielcza 5, 83-505 Doruchów
NIP: 514-025-70-49
tel. 505 097 420

Nazwa i adres podmiotu prowadzącego działalność gospodarczą

UWAGA: Nie wyklucza się istnienia w terenie innych przewodów, o których brak informacji wynika z zasobności historycznych lub niedopełnienia przepisów zgłoszenia do inwentaryzacji (Ustawa Prawo geodezyjne i kartograficzne - z 17.05.1989 r. z późn. zmianami)

Imię i nazwisko geodety uprawnionego nr uprawnień i podpis geodety

OZNACZENIA:
(branża sanitarna)

- Armatura odcinająca - sieciowa
- Oznaczenie numeru ewid. nieruchomości
- Zasięg Hp80 - R=75m
- granica pasa drogowego / obszaru oddziaływania
- Studnia kanalizacyjna kd DN1000
- Studnia kanalizacyjna ks DN1000
- Wpust deszczowy uliczny: osadnik betonowy DN500, przykanalik DN160 PVC-U SN8
- Hydrant p.poż. nadziemny Hp80 (qmin=10l/s przy 0,2 MPa)
- Sieć wodociągowa De125PE100SDR17PN10
- Przyłącze wodociągowe De32PE100SDR17PN10
- Sieć kanalizacji sanitarnej DN200 PVC-U SN8
- Przyłącze kanalizacji sanitarnej DN160 PVC-U SN8
- Sieć kanalizacji deszczowej DN315 PVC-U SN8

Poświadczam, że niniejszy dokument został opracowany w wyniku prac geodezyjnych i kartograficznych, których rezultaty zawiera operat techniczny wpisany do ewidencji materiałów państwowego zasobu geodezyjnego i kartograficznego

STAROSTA OSTRZESZOWSKI
P.3018.2018.1458 RV

(Identyfikator ewidencyjny materiału zasobu-operatu technicznego)

19.10.2018

(Data wpisania operatu technicznego do ewidencji materiałów zasobu)

(Imię, nazwisko i podpis osoby reprezentującej organ)

Opracowano na kopii oryginału mapy do celów projektowych