


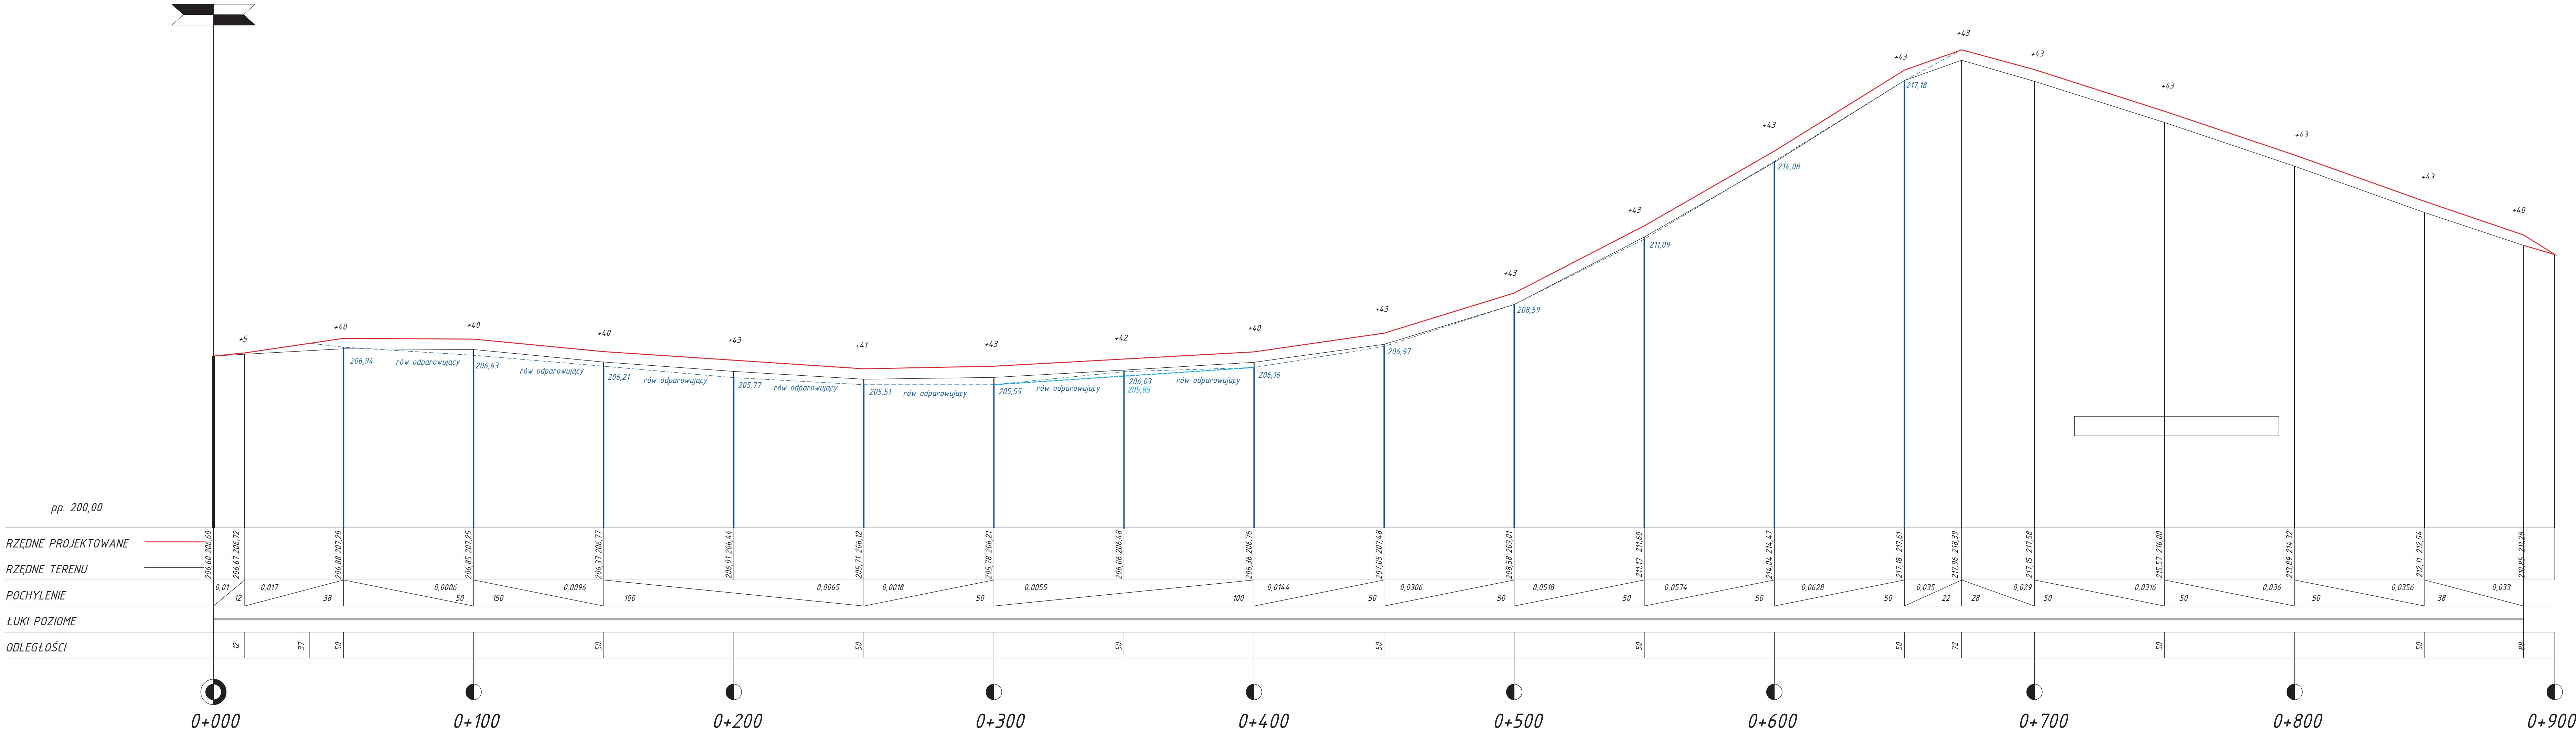

Legenda:

istniejący rów prawostronny

projektowany rów prawostronny

Obiekt: PRZEBUDOWA DROGI GMINNEJ w m. Komorów działka nr 63

Temat: PRZĘKRÓJ PODŁUŻNY

Opracował: Józef Przybytek
Projektant: UAN 7342-31/92 WKP/BD/4132/01

Asystent: Adam Skowron

Data: Marzec 2020 Nr rys: 4 Skala: 1:100:1000