


MIEJSCOWY PLAN ZAGOSPODAROWANIA PRZESTRZENNEGO DLA FRAGMENTU OBRĘBU GEODEZYJNEGO KARSIN

SKALA 1:1000



RYSUNEK PLANU


Załącznik Nr 1 do Uchwały Nr
Rady Gminy Karsin z dnia r.

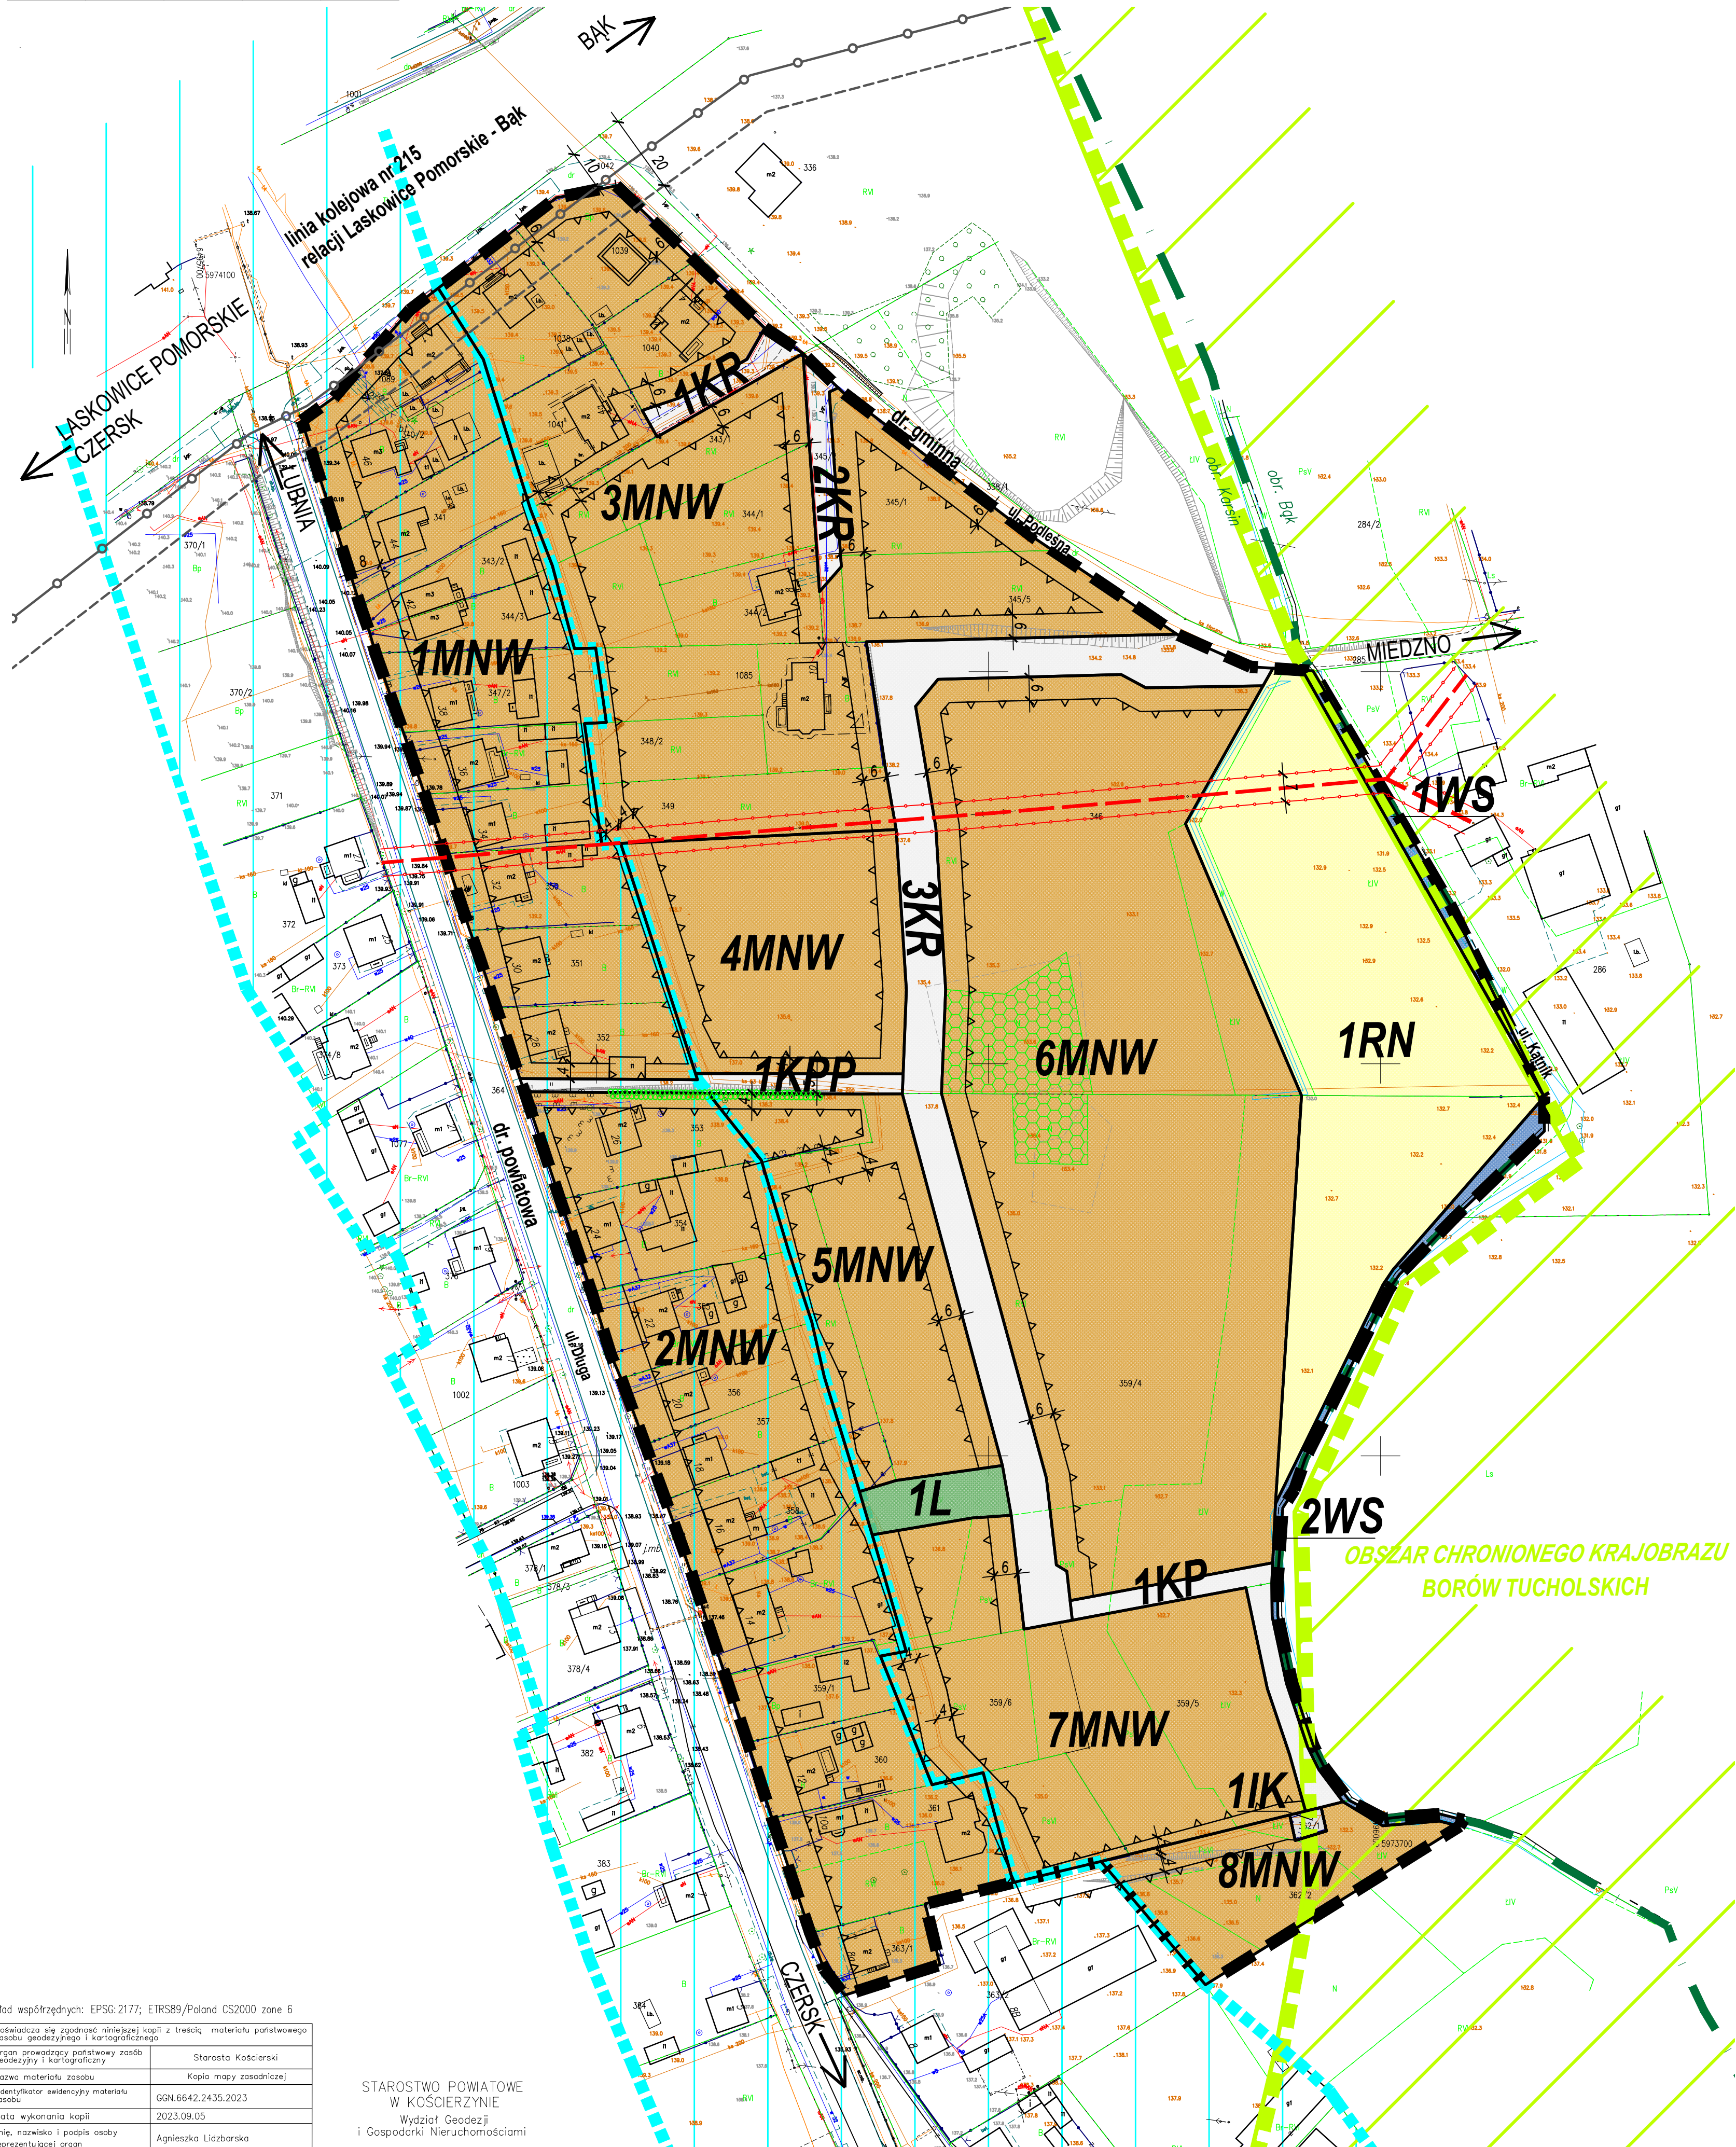


LEGENDA:



GRANICA OBSZARU OBJĘTEGO OPRACOWANIEM PLANU MIEJSCOWEGO

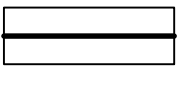

LINIE ROZGRANICZAJĄCE TERENY O RÓŻNYM PRZEZNACZENIU
LUB RÓŻNYCH ZASADACH ZAGOSPODAROWANIA

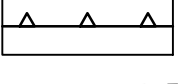

NIEPRZEKRACZALNA LINIA ZABUDOWY

1RN

OZNACZENIE CYFROWO-LITEROWE IDENTYFIKUJĄCE TEREN WYDZIELONY LINIAMI ROZGRANICZAJĄCYMI,
GDZIE OZNACZENIE CYFROWA OZNACZA NR PORZĄDKOWY TERENU, A LITERY PRZEZNACZENIE TERENU

PRZEZNACZENIE TERENÓW, W TYM:



MNW - TEREN ZABUDOWY MIESZKANIOWEJ JEDNORODZINNEJ WOLNOSTOJĄCEJ



RN - TEREN ROLNICTWA Z ZAKAZEM ZABUDOWY



L - TEREN LASU




WS - TEREN WÓD POWIERZCHNIOWYCH ŚRÓDLĄDOWYCH



IW - TEREN WODOCIĄGÓW



KR - TEREN KOMUNIKACJI DROGOWEJ WEWNĘTRZNEJ

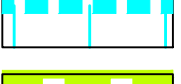

KP - TEREN KOMUNIKACJI PIESZO-JEJDNEJ



KPP - TEREN KOMUNIKACJI PIESZEJ




GRANICA STREFY OCHRONY KONSERWATORSKIEJ UKŁADU RURALISTYCZNEGO WSI KARSIN




GRANICA OBSZARU CHRONIONEGO KRAJOBRAZU BORÓW TUCHOLSKICH


CAŁY OBSZAR OPRACOWANIA ZNAJDUJE SIĘ W BRANICACH OBSZARU NATURA 2000
PLB 220009 BORY TUCHOLSKIE

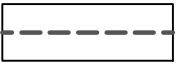


PAS 20 M OD GRANICY OBSZARU KOLEJOWEGO, W KTÓRYM WYKONANIE ROBÓT
BUDOWLANYCH WYMAGA KAŻDORAZOWEGO UZGODNIENIA Z ZARZĄDCĄ
INFRASTRUKTURY KOLEJOWEJ

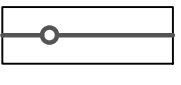

PAS 10 M OD GRANICY OBSZARU KOLEJOWEGO, Z ZAKAZEM SYTUOWANIA BUDOWLI
I BUDYNKÓW ZGODNIE Z PRZEPISAMI ODRĘBNYMI DOT. TRANSPORTU KOLEJOWEGO

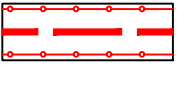

ISTNIEJĄCA LINIA ENERGETYCZNA NAPONIETRZNA nn 0,4 KV WRAZ Z PASEM OCHRONY
FUNKCYJNEJ 7m (PO 3,5m OD OSI LINII W OBYDWA STRONY)

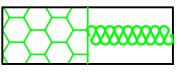

ZIELEŃ WYSOKA DO OCHRONY I ZACHOWANIA, W TYM SZPALERY I ALEJE DRZEW

Wyrus ze Studium Uwarunkowań i Kierunków
Zagospodarowania Przestrzennego gminy Karsin



- granica terenu opracowania MPZP
- GRANICA SELEKTIV
- KIERUNEK ROZWOJU ZAGOSPODAROWANIA PRZESTRZENNEGO
- WYŁĄCZENIE Z ZABUDOWY - ROLNICZA PRZESTRZEŃ PRODUKCYJNA
- TERENY DO ZALESIENIA
- LASY
- WODY POWIERZCHNIOWE
- GRANICA OBSZARU CHRONIONEGO KRAJOBRAZU
- STREFA OCHRONY KONSERWATORSKIEJ
- DROGA POWIATOWA
- DROGA GMINNA
- LINIA KOLEJOWA
- ŚCIEŻKI ROWEROWE
- OBZARY STOSOWANIA SYSTEMÓW GRUPOWYCH OCZYSZCZALNI ŚCIEWÓW

układ współrzędnych: EPSG:2177; ETRS89/Poland CS2000 zone 6

Podawaczka się zgodność niniejszej kopii z treścią materiału państwowego zasobu geodezyjnego i kartograficznego	Starosta Kociński
Organ prowadzący państwowy zasób geodezyjny i kartograficzny	
Nazwa materiału zasobu	Kopia mapy zasadniczej
Indentyfikator ewidencyjny materiału zasobu	GN.6642.24.35.2023
Data wykonania kopii	2023.09.05
Imię, nazwisko i podpis osoby reprezentującej organ	Agnieszka Lidzbarska

STAROSTWO POWATOWE
W KOSCIERZYNIE
Wydział Geodezji
i Gospodarki Nieruchomościami