


MIEJSCOWY PLAN ZAGOSPODAROWANIA PRZESTRZENNEGO DLA FRAGMENTU OBRĘBU GEODEZYJNEGO KARSIN

SKALA 1:1000

RYSUNEK PLANU


Załącznik Nr 1 do Uchwały Nr
Rady Gminy Karsin z dnia r.

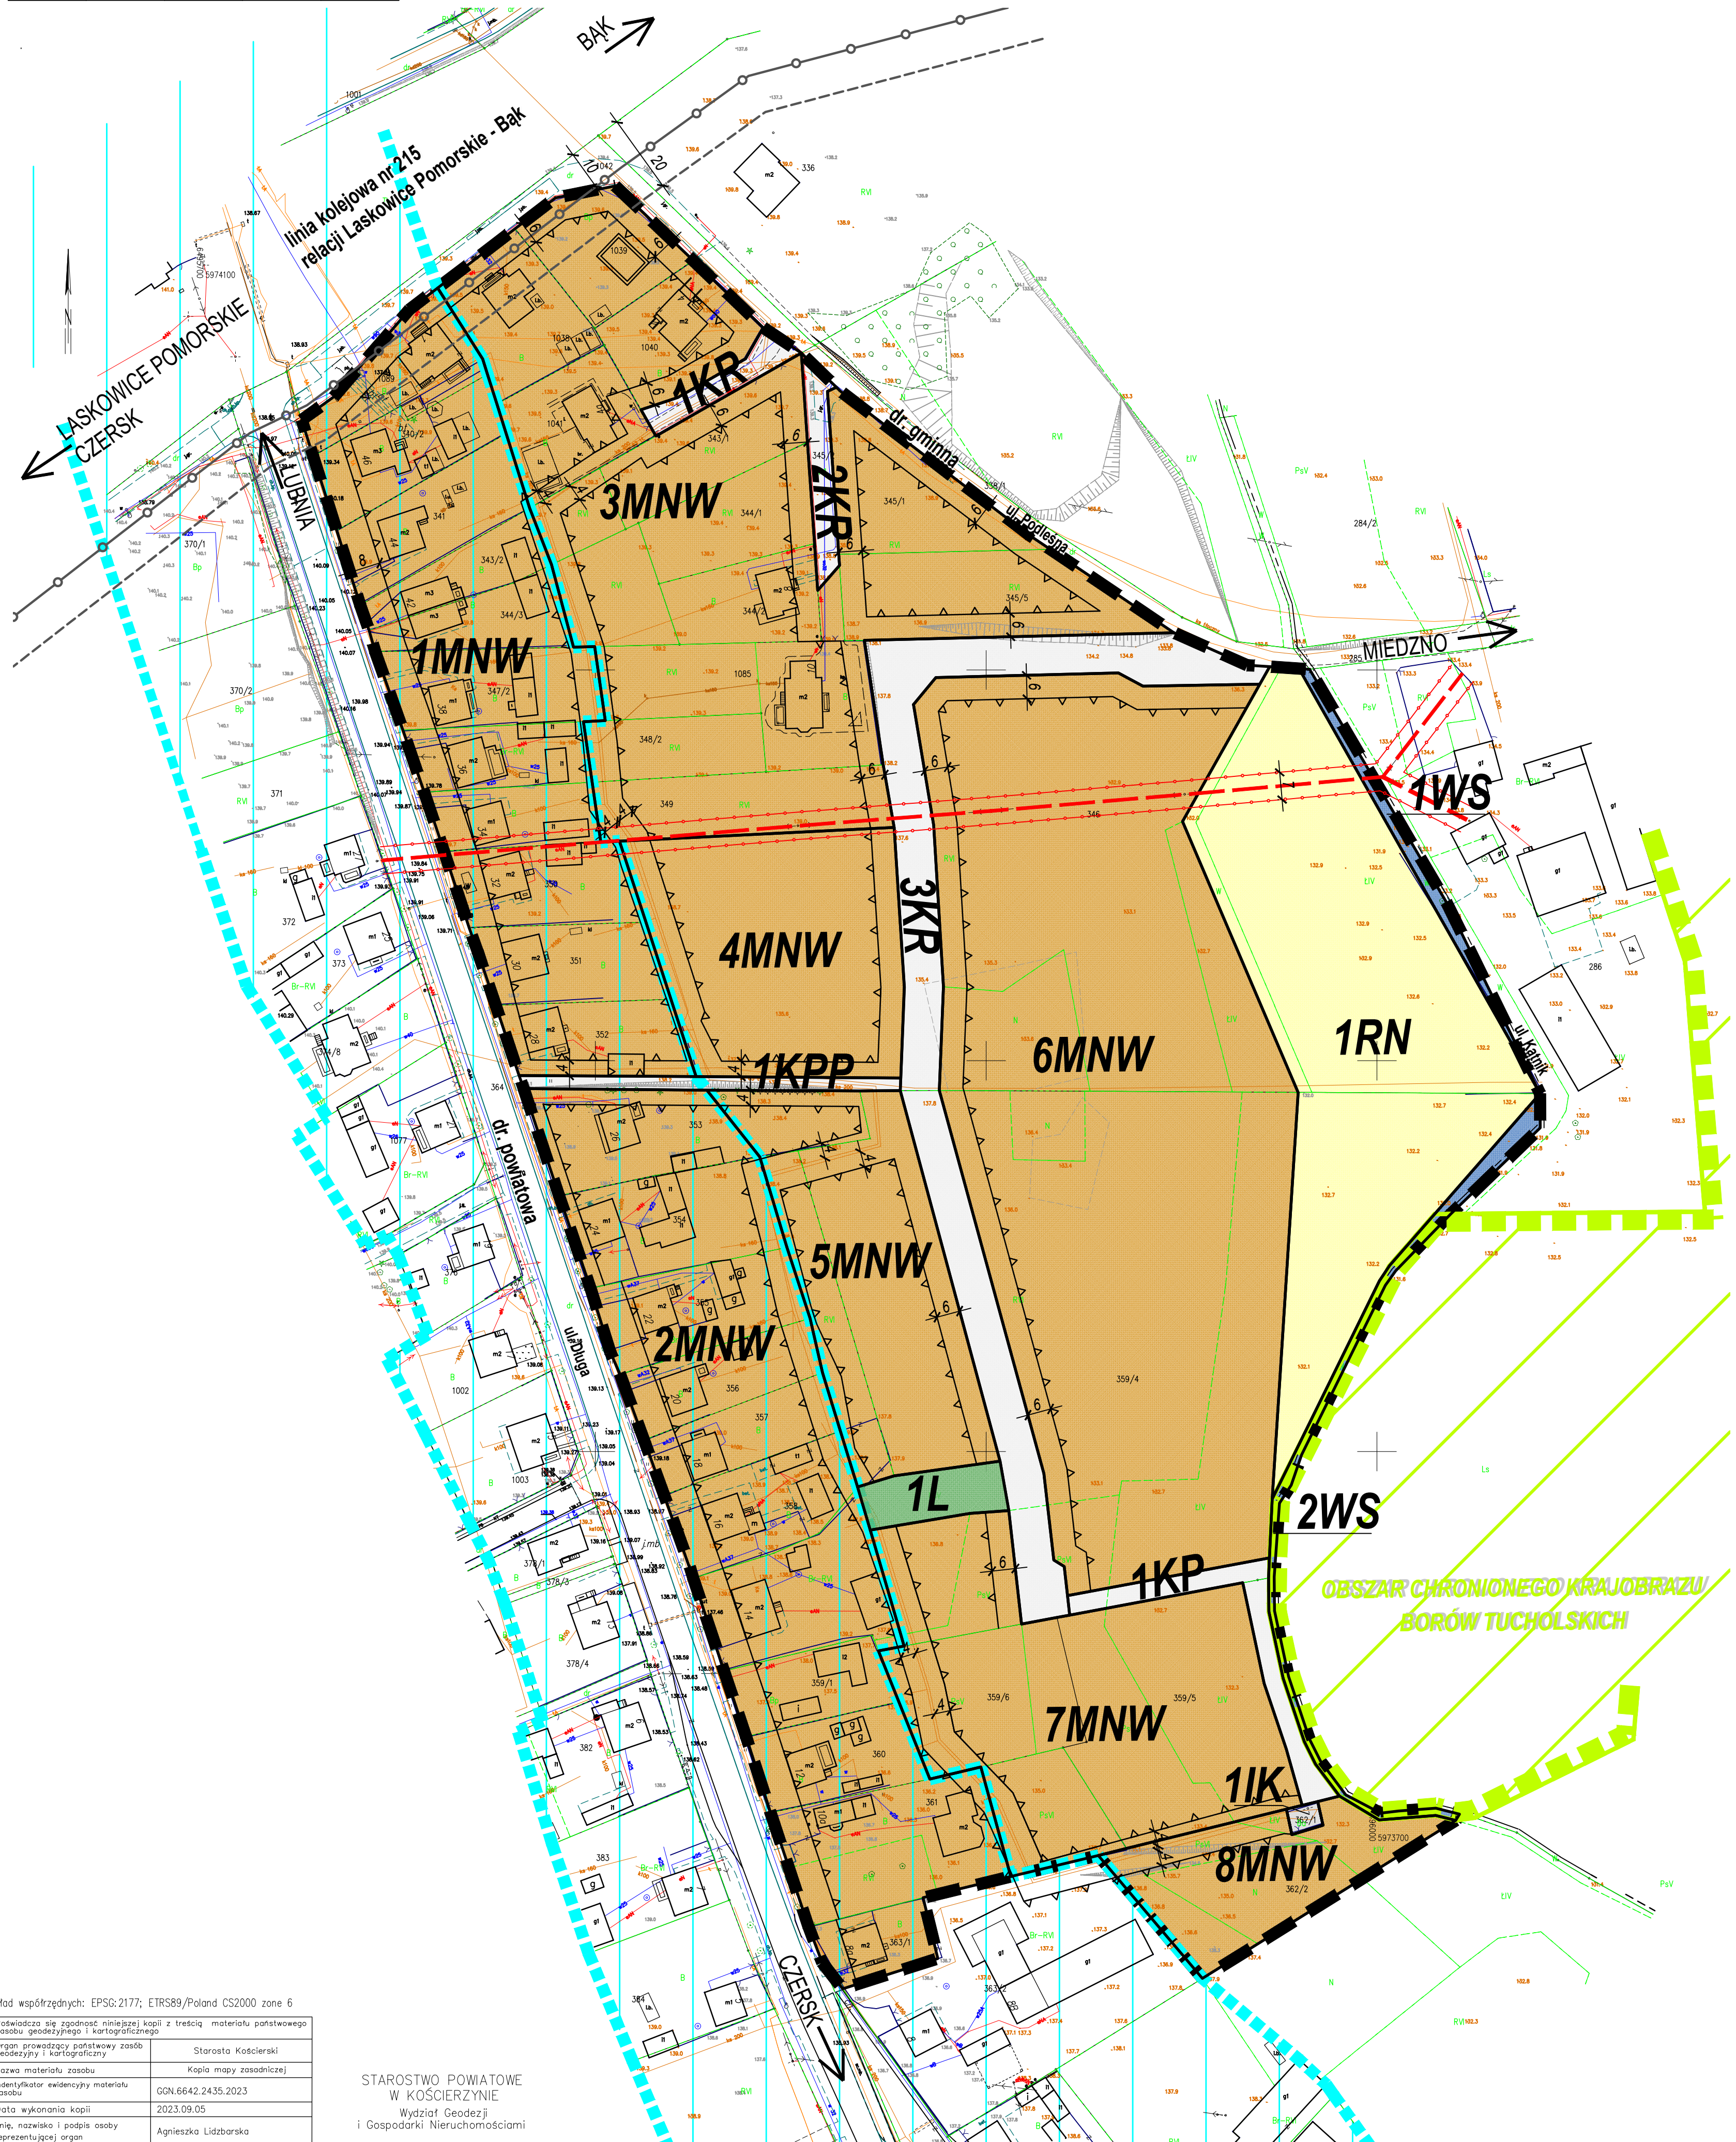


LEGENDA:



GRANICA OBSZARU OBJĘTEGO OPRACOWANIEM PLANU MIEJSCOWEGO

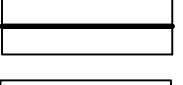

LINIE ROZGRANICZAJĄCE TERENY O RÓŻNYM PRZEZNACZENIU
LUB RÓŻNYCH ZASADACH ZAGOSPODAROWANIA

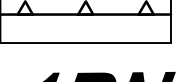

NIEPRZEKRACZALNA LINIA ZABUDOWY

1RN

OZNACZENIE CYFROWO-LITEROWE IDENTYFIKUJĄCE TEREN WYDZIELONY LINIAMI ROZGRANICZAJĄCYMI,
GDZIE OZNACZENIE CYFROWA OZNACZA NR PORZĄDKOWY TERENU, A LITERY PRZEZNACZENIE TERENU



MNW - TEREN ZABUDOWY MIESZKANIOWEJ JEDNORODZINNEJ WOLNOSTOJĄCEJ



RN - TEREN ROLNICTWA Z ZAKAZEM ZABUDOWY



L - TEREN LASU



WS - TEREN WÓD POWIERZCHNIOWYCH ŚRÓDLĄDOWYCH



IK - TEREN KANALIZACJI



KR - TEREN KOMUNIKACJI DROGOWEJ WEWNĘTRZNEJ




KP - TEREN KOMUNIKACJI PIESZO-JEJDNEJ



KPP - TEREN KOMUNIKACJI PIESZEJ




GRANICA STREFY OCHRONY KONSERWATORSKIEJ UKŁADU RURALISTYCZNEGO WSI KARSIN

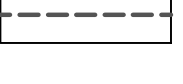


GRANICA OBSZARU CHRONIONEGO KRAJOBRAZU BORÓW TUCHOLSKICH



CAŁY OBSZAR OPRACOWANIA ZNAJDUJE SIĘ W GRANICACH OBSZARU NATURA 2000
PLB 220009 BORY TUCHOLSKIE

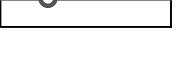

PAS 20 M OD GRANICY OBSZARU KOLEJOWEGO, W KTÓRYM WYKONANIE ROBÓT
BUDOWLANYCH WYMAGA KAŻDORAZOWEGO UZGODNIENIA Z ZARZĄDCĄ
INFRASTRUKTURY KOLEJOWEJ

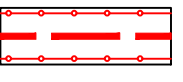


PAS 10 M OD GRANICY OBSZARU KOLEJOWEGO, Z ZAKAZEM SYTUOWANIA BUDOWLI
I BUDYNKÓW ZGODNIE Z PRZEPISAMI ODRĘBNYMI DOT. TRANSPORTU KOLEJOWEGO



ISTNIEJĄCA LINIA ENERGETYCZNA NAPOWIETRZNA nn 0,4 kV WRAZ Z PASEM OCHRONY
FUNKCYJNEJ 7m (PO 3,5m OD OSI LINII W OBYE STRONY)

Wyrys ze Studium Uwarunkowań i Kierunków
Zagospodarowania Przestrzennego gminy Karsin

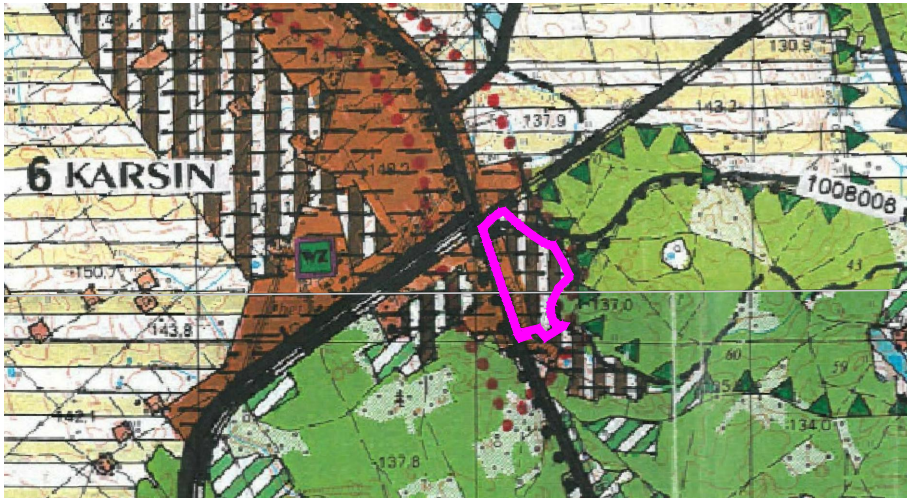

granica terenu opracowania MPZP

- GRANICA SOŁECTW
- KIERUNEK ROZWOJU ZAGOSPODAROWANIA PRZESTRZENNEGO
- WYŁĄCZENIE Z ZABUDOWY - ROLNICZA PRZESTRZEŃ PRODUKCYJNA
- TERENY DO ZALESIENIA
- LASY
- WODY POWIERZCHNIOWE
- GRANICA OBSZARU CHRONIONEGO KRAJOBRAZU
- STREFA OCHRONY KONSERWATORSKIEJ
- DROGA POWIATOWA
- DROGA GMINNA
- LINIA KOLEJOWA
- ŚCIEŻKI BOWEROWE
- OBZARY STOSOWANIA SYSTEMÓW GRUPOWYCH OCZYSZCZANI ŚCIEWÓW

układ współrzędnych: EPSG:2177; ETRS89/Poland CS2000 zone 6	
Podpisz się zgodność niniejszej kopii z treścią materiału państwowego zasobu geodezyjnego i kartograficznego	
Organ prowadzący państwowy zasób geodezyjny i kartograficzny	Starosta Kociński
Nazwa materiału zasobu	Kopia mapy zasadniczej
Identyfikator ewidencyjny materiału zasobu	GGN.6642.2435.2023
Data wykonania kopii	2023.09.05
Imię, nazwisko i podpis osoby reprezentującej organ	Agnieszka Lidzbarska

STAROSTWO POWIATOWE
W KOŚCIERZYNIE
Wydział Geodezji
i Gospodarki Nieruchomościami

83-200 STAROGARD GDAŃSKI, UL. CHOJNICKA 61 tel. 58 50 230 87, e-mail: ppr@dom.gdansk.pl	
MIEJSCOWY PLAN ZAGOSPODAROWANIA PRZESTRZENNEGO DLA FRAGMENTU OBRĘBU GEODEZYJNEGO KARSIN	
RYSUNEK PLANU	
Główny projektant: mgr inż. arch. Marek Kieł-Stratczuk - opracowania do proj. w planowaniu przestrzennym nr 123456 Opracowanie: mgr Katarzyna Kieł-Stratczuk	
Data opracowania: WRZESIEŃ - GRUDZIEŃ 2023 r.	